
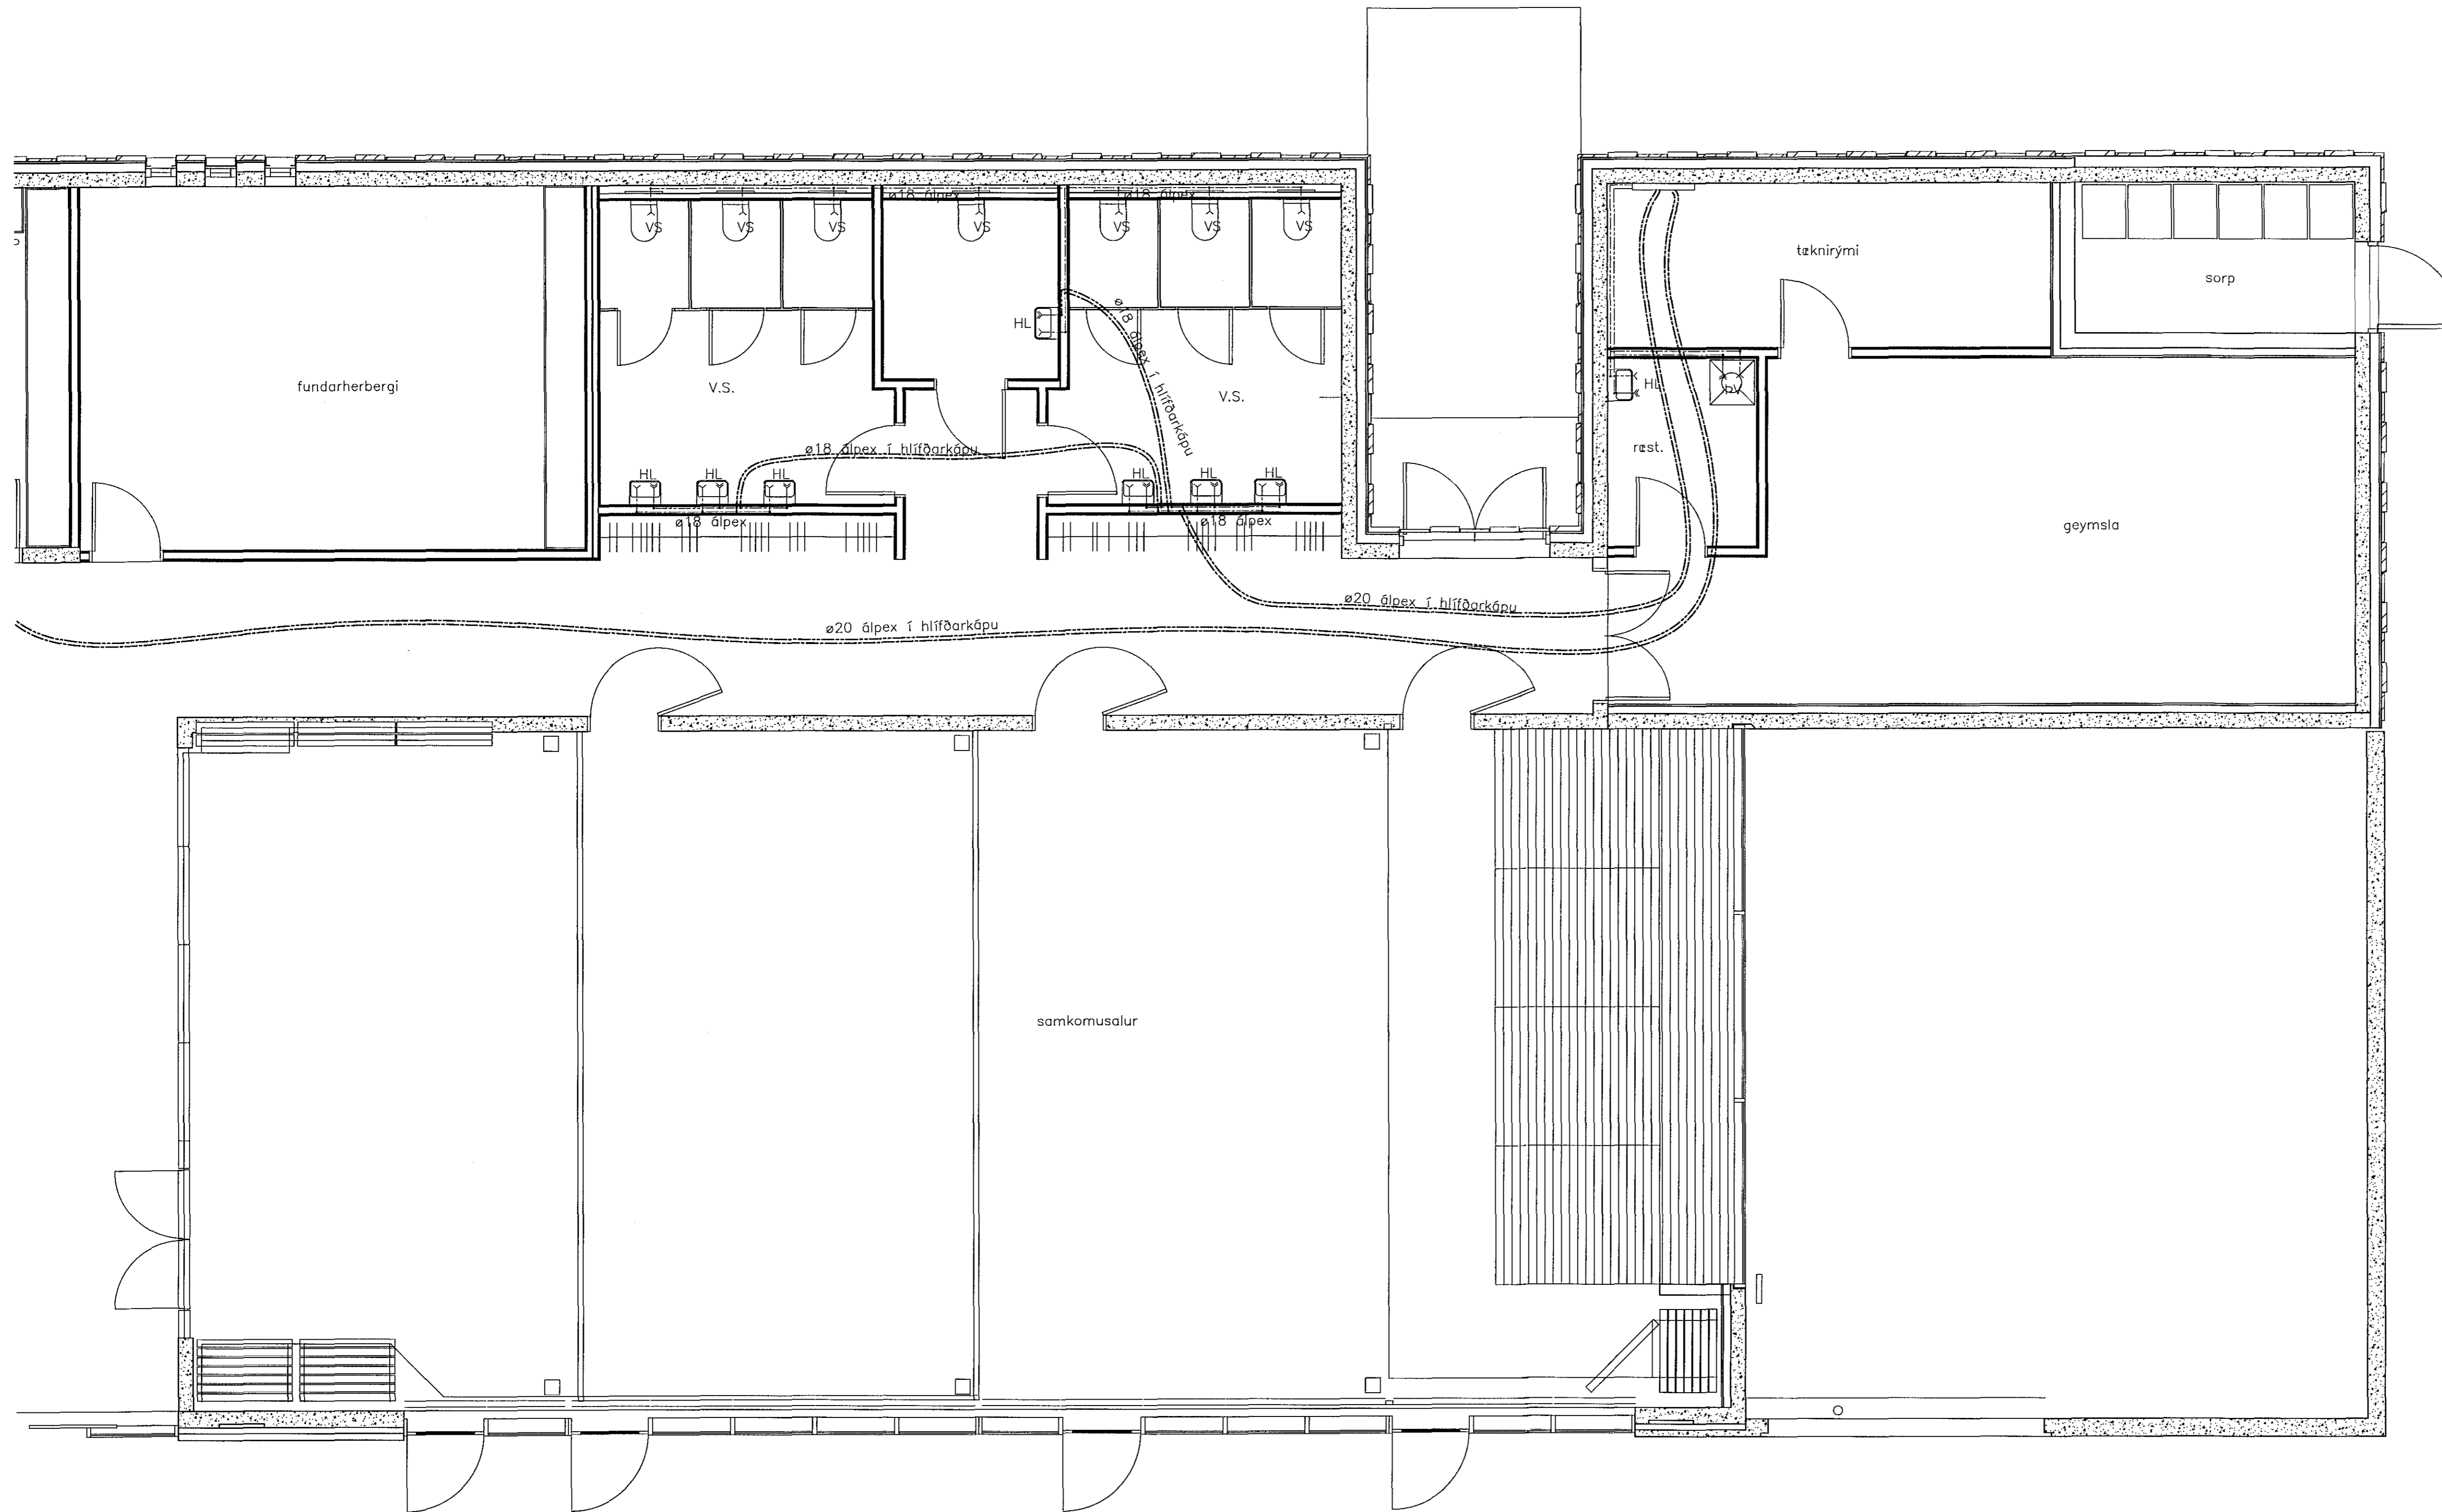


VATNSLAGNIR: Grunnmynd 1. hæðar 1:50

Samþykkt þann
23 NOV 2015
Byggingafultrúinn í Hafnarfirði
F.h. Sigurður Steinar Jónsson

Lykilmynd

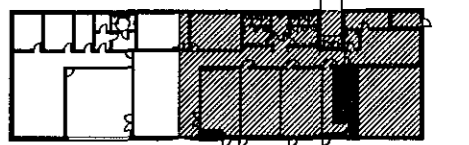

Breytingar:

TÓV TEIKNISTOFAN ÖDINSTORGI,
VERKFRÆÐISTOFA ehf.
Öðinsgötu 7
101 Reykjavík
Netfang: gusti@to.is
Sími: 510 2210

Verkefni: ÁSTJARNARKIRKJA, HAFNARFIRÐI
Heiti: VATNSLAGNIR: Grunnmynd 1. hæðar.

Hönnun:	VÍFILL ÖDDSSON kt. 101237-3629	VERKFRÆÐINGUR FVFI - FRV
	GÚSTAF ÖDDSSON kt. 101237-3629	VERKFRÆÐINGUR FVFI
	KRISTJÁN S. GUÐMUNDSSON kt. 070254-5819	VERKFRÆÐINGUR FVFI

Áritun aðalhönnuðar: Björn P. Öddsson
K. Ö. Ö. Ö.

M. 1:50
R. G.V.
T. G.V./LV.
Dags. Sept. 2015. Nr. 1563-3-3.