


VATNSLAGNIR: Rúmmynd 1:50

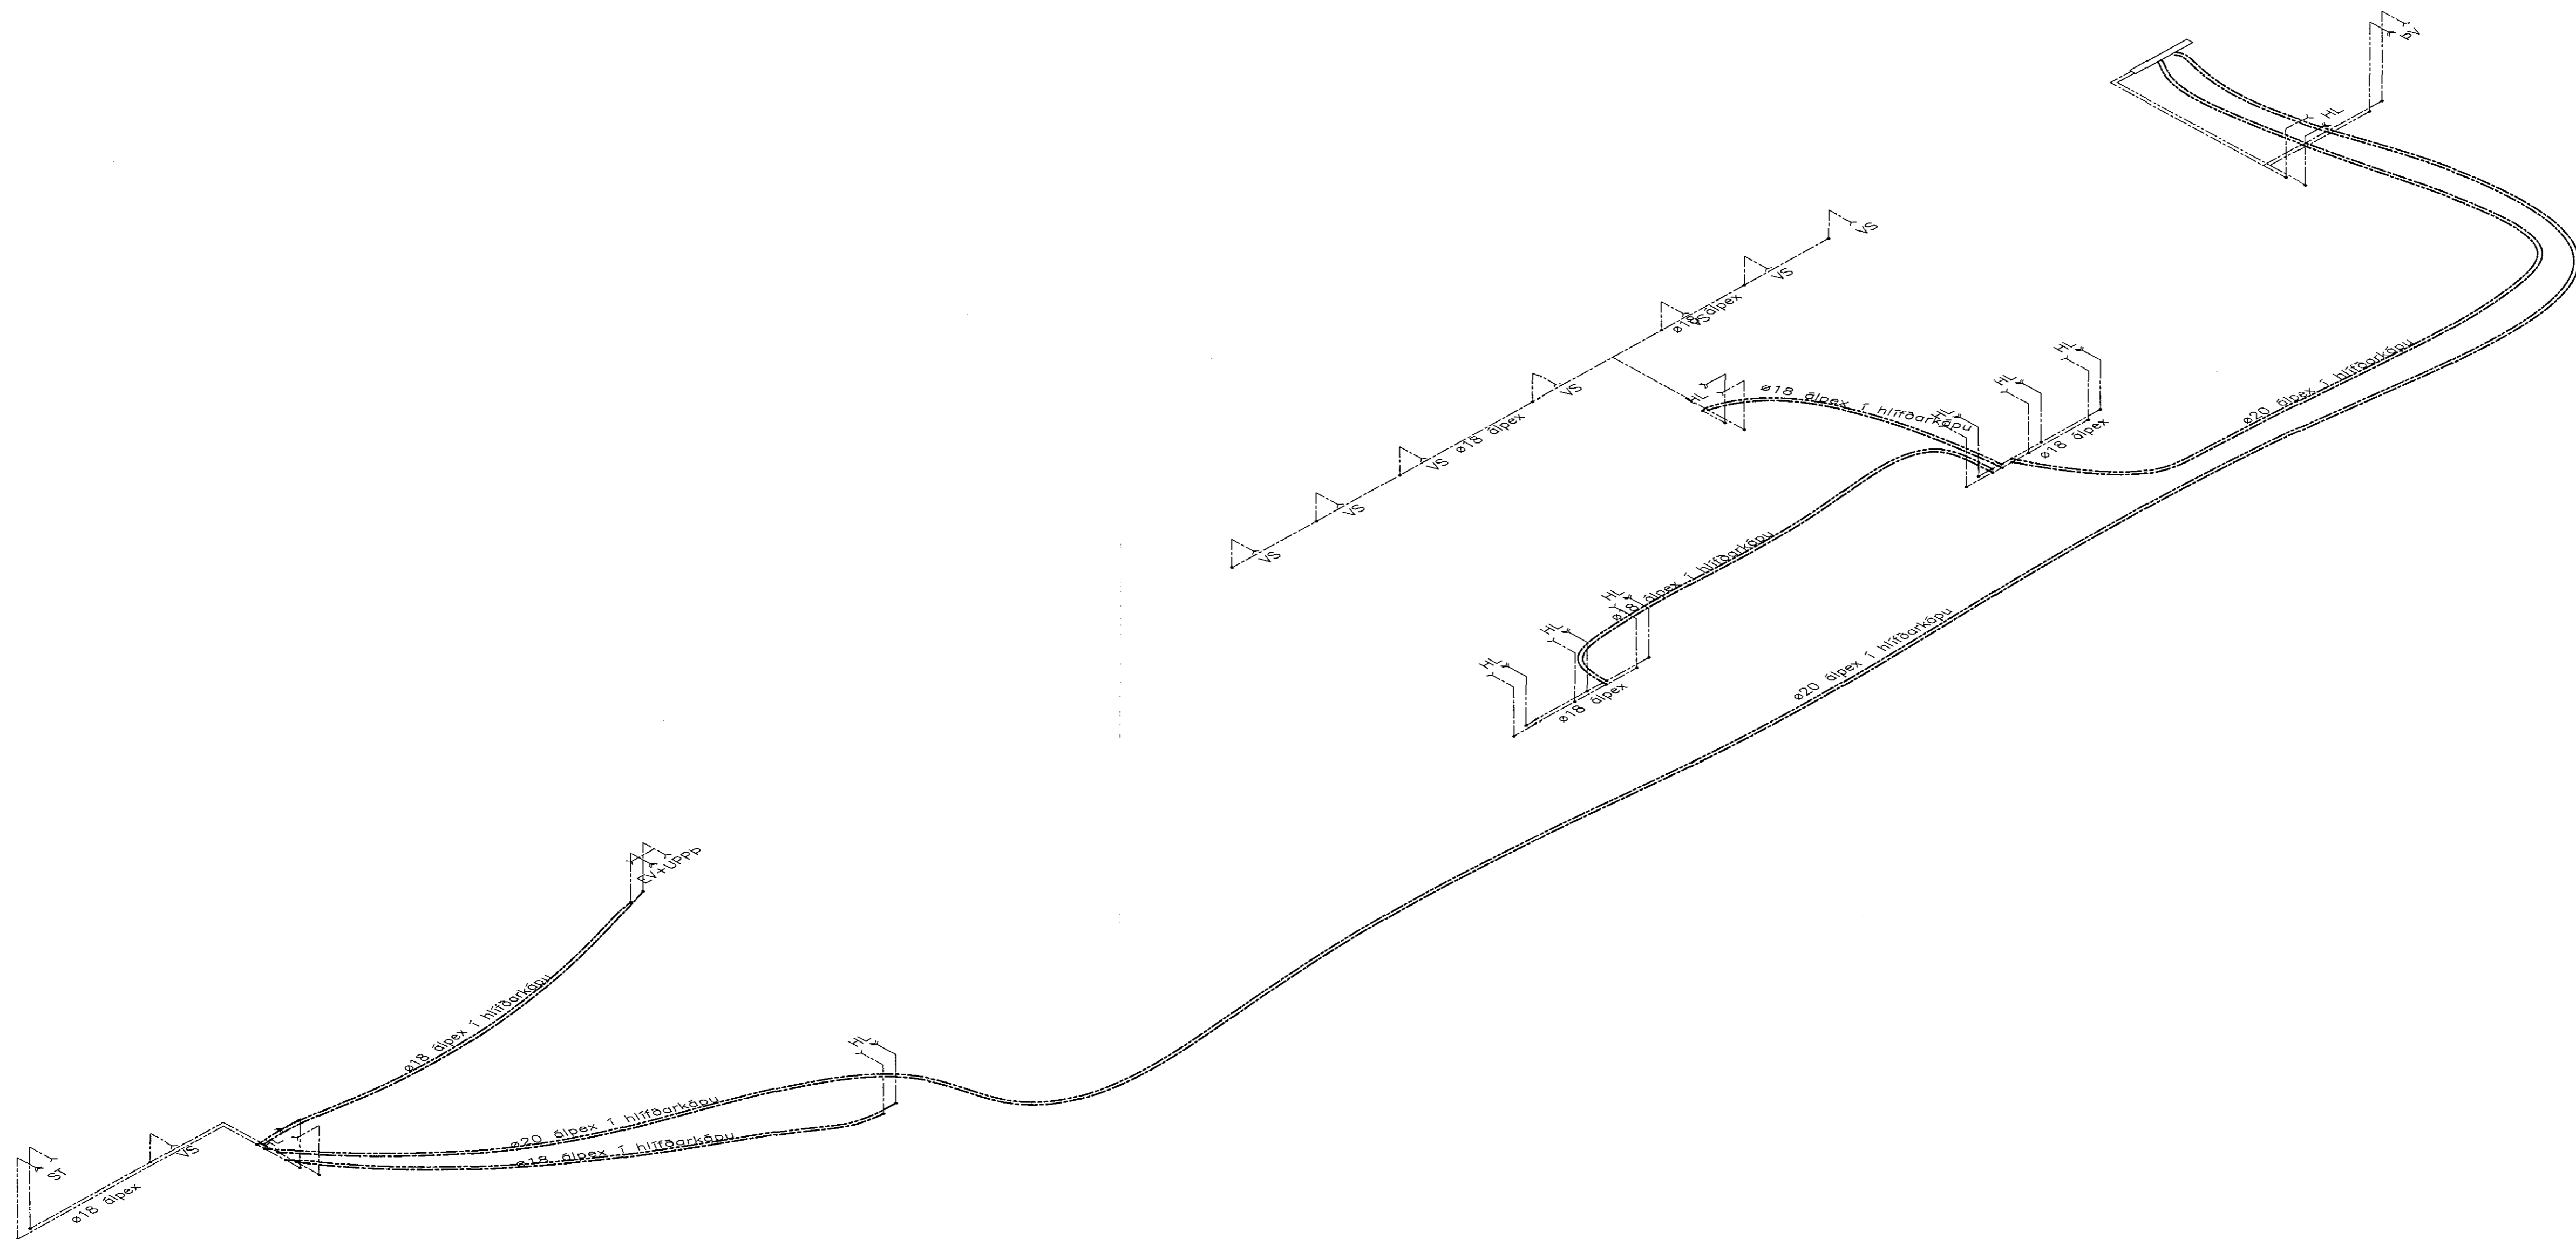


Samþykkt þann
 23 NOV 2015
 Byggingafulltrúinn / Hafnarfirdi
 E.h. Sigurður Steinar Jónsson

Breytingar:
 -
 -
 -
 -
 -
 -

TÓV
 TEIKNISTOFAN ÓDINSTORGI,
 VERKFRÆÐISTOFA ehf.
 Óðinsgötu 7
 101 Reykjavík
 Netfang: gusti@to.is
 Sími: 510 2210

Verkefni: ÁSTJARNARKIRKJA, HAFNARFIRDI
 Heiti: VATNSLAGNIR: Rúmmynd.

Hönnun: VÍFILL ÓDDSSON kt. 101237-3629	VERKFRÆÐINGUR FVFI - FRV
GÚSTAF ÓDDSSON kt. 63-5069	VERKFRÆÐINGUR FVFI
KRISTJÁN S. GUDMUNDSSON kt. 070254-5819	VERKFRÆÐINGUR FVFI

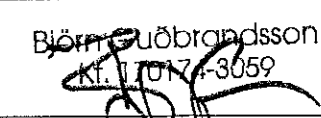Áritun aðalhönnuðar:  VÍFILL ÓDDSSON

M. 1:50
 R. G.V.
 T. G.V./L.V.

Dags. Sept. 2015. Nr. 1563-3-4.