



HITALAGNIR: Grunnmynd 1. hæðar 1:50

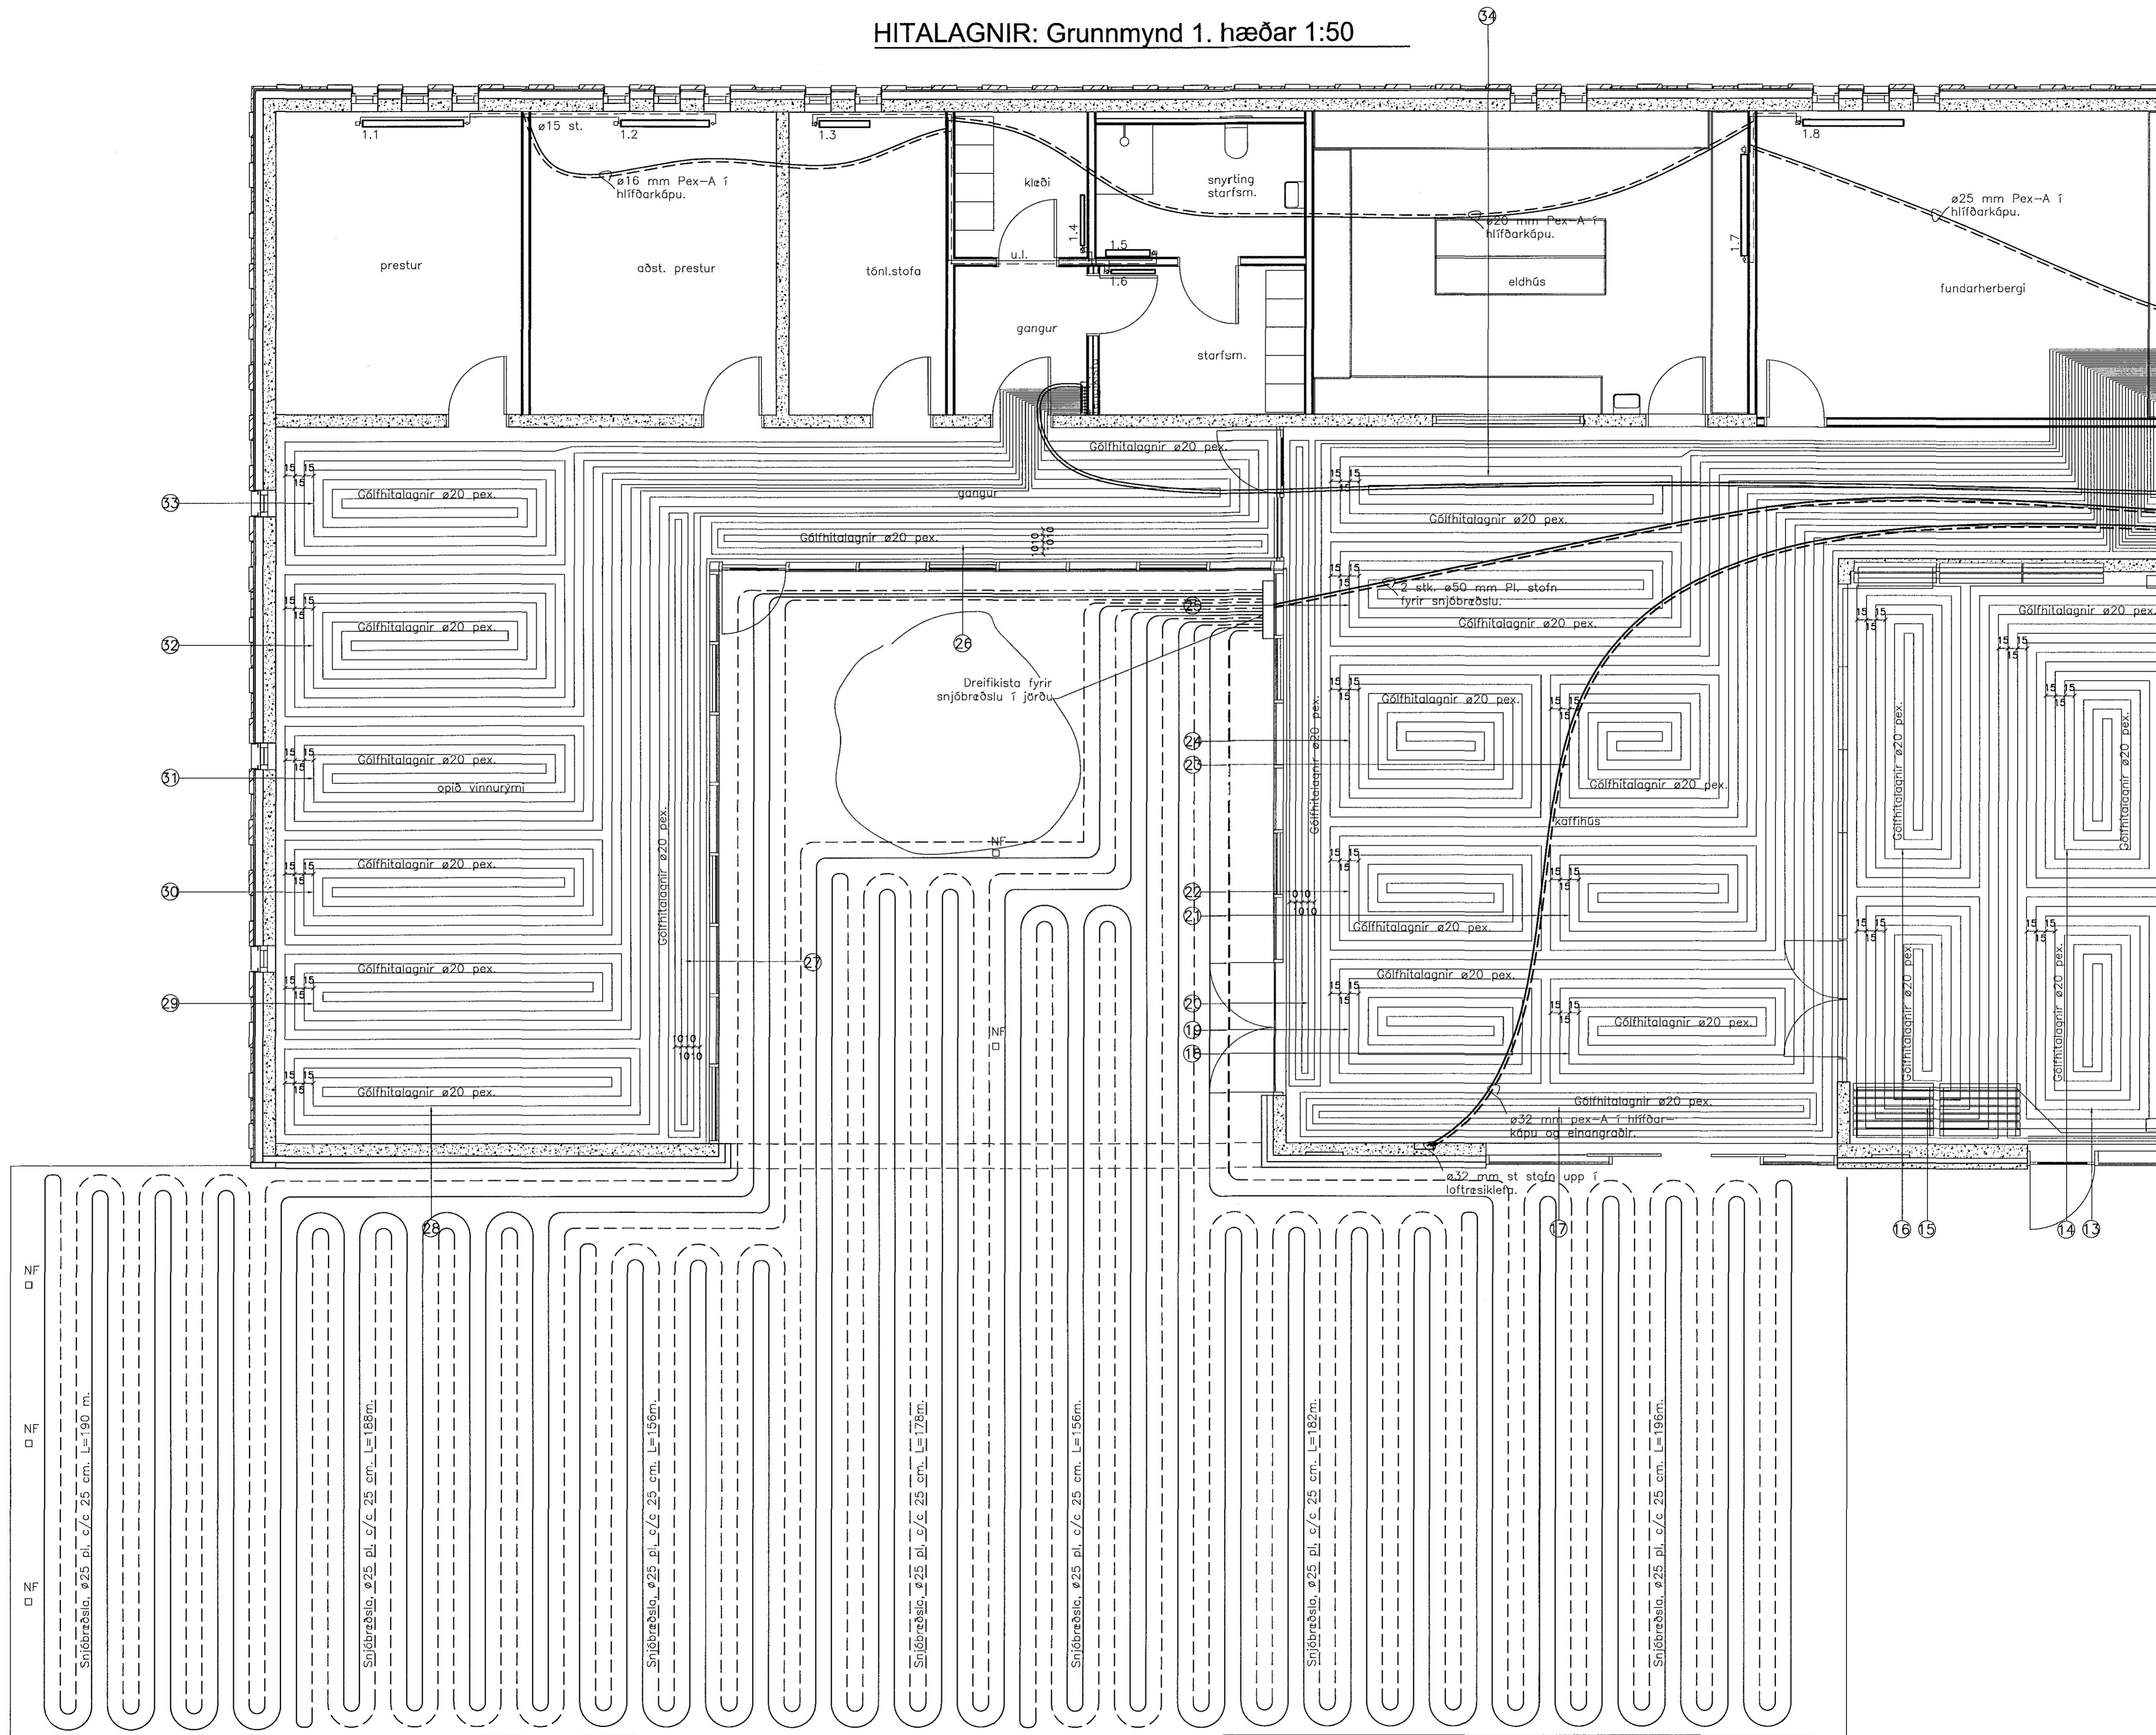

Samþykkt þann
23 NOV 2015
Byggingafrádráttur / Hafnarfjörður
F.h. Sigurður Steinar Jónsson

Lykilmynd

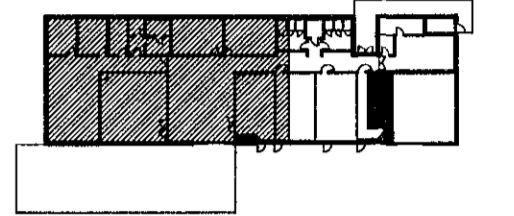

Breytingar:

TÓV TEIKNISTOFAN ÖDINSTORGI,
VERKFRÆÐISTOFA ehf.
Öðinsgötu 7
101 Reykjavík
Netfang: gust@to.is
Sími: 510 2210

Verkefni: ÁSTJARNARKIRKJA, HAFNARFIRDI
Heiti: HITALAGNIR: Grunnmynd 1. hæðar.

Hönnun: VÍFILL ÖDDSSON kt. 101237-3629	VERKFRÆÐINGUR FVFI - FRV
GUSTAF PÁLSSON kt. 201163-5069	VERKFRÆÐINGUR FVFI
KRISTJÁN S. GUDMUNDSSON kt. 070254-5819	VERKFRÆÐINGUR FVFI

Áritun eðalhönnuðar: Björn Guðmundsson
Kt. 201163-5069

M. 1:50
R. c.v.
T. c.v./l.v.
Dags. Sept. 2015. Nr. 1563-4-2.