

# HITALAGNIR: Rúmmynd og ofnaskrá 1:50



## Snið í gólf. 1:10

### Aðalhäð

Rými	Staður	Ofn nr.	Varmatap	Mesta	Valin ofnagerð Varyl- ofnar eða samberil.	Valin lengd cm	Valin hitafk. $\Delta T=40^{\circ}\text{C}$ W	Tenging	Ofnstútar	Hæð yfir endanlegu gólfu cm	Ofnloki gerð
		W	þykkt					mm			
Prestur	1.1.	2.100			C22 h=60	160	2.200	AD	10	10	Framrásarl.
Aðstoðar prestur	1.2.	1.860			C22 h=60	140	1.960	AD	10	10	Framrásarl.
Tónlistarberb.	1.3.	1.120			C22 h=60	80	1.120	AB	10	10	Framrásarl.
Kæði	1.4.	620			A11 h=60	80	590	CD	10	10	Framrásarl.
Snyrtng starlsm.	1.5.	730			B21 h=60	70	723	AB	10	10	Framrásarl.
Starlsmenn	1.6.	513			A11 h=60	70	513	AB	10	10	Framrásarl.
Eldhús	1.7.	2.000			C22 h=60	160	2.200	AC	10	10	Framrásarl.
Fundarhebergi	1.8.	2.000			C22 h=60	160	2.200	AC	10	10	Framrásarl.
V.S.	1.9.	1.652			B21 h=60	160	1.652	CB	10	10	Framrásarl.
V.S. Fatlaðir	1.10.	723			B21 h=60	70	723	CD	10	10	Framrásarl.
V.S.	1.11.	1.652			B21 h=60	160	1.652	AD	10	10	Framrásarl.
Ræsting	1.12.	440			A11 h=60	60	440	AD	10	10	Framrásarl.
Geymsla	1.13.	2.066			C22 h=60	160	2.200	AD	10	10	Framrásarl.
Geymsla	1.14.	2.066			C22 h=60	160	2.200	AD	10	10	Framrásarl.
Salur	1.15.	800			C14 h=40	200	800	AD	10	10	Framrásarl.
Salur	1.16.	800			C14 h=40	200	800	AD	10	10	Framrásarl.
Salur	1.17.	800			C14 h=40	200	800	AD	10	10	Framrásarl.
Samtals aðalhäð		21.942	W	Samtals aðalhäð		22.773	W				


### 2. hæð

Loftrésiklefi	2.1.	4.000			C22 h=60	160	2.240	AD	10	10	Framrásarl.
Loftrésiklefi	2.2.	4.000			C22 h=60	160	2.240	AD	10	10	Framrásarl.
Samtals 2. hæð		8.000	W	Samtals 2. hæð		4.480	W				

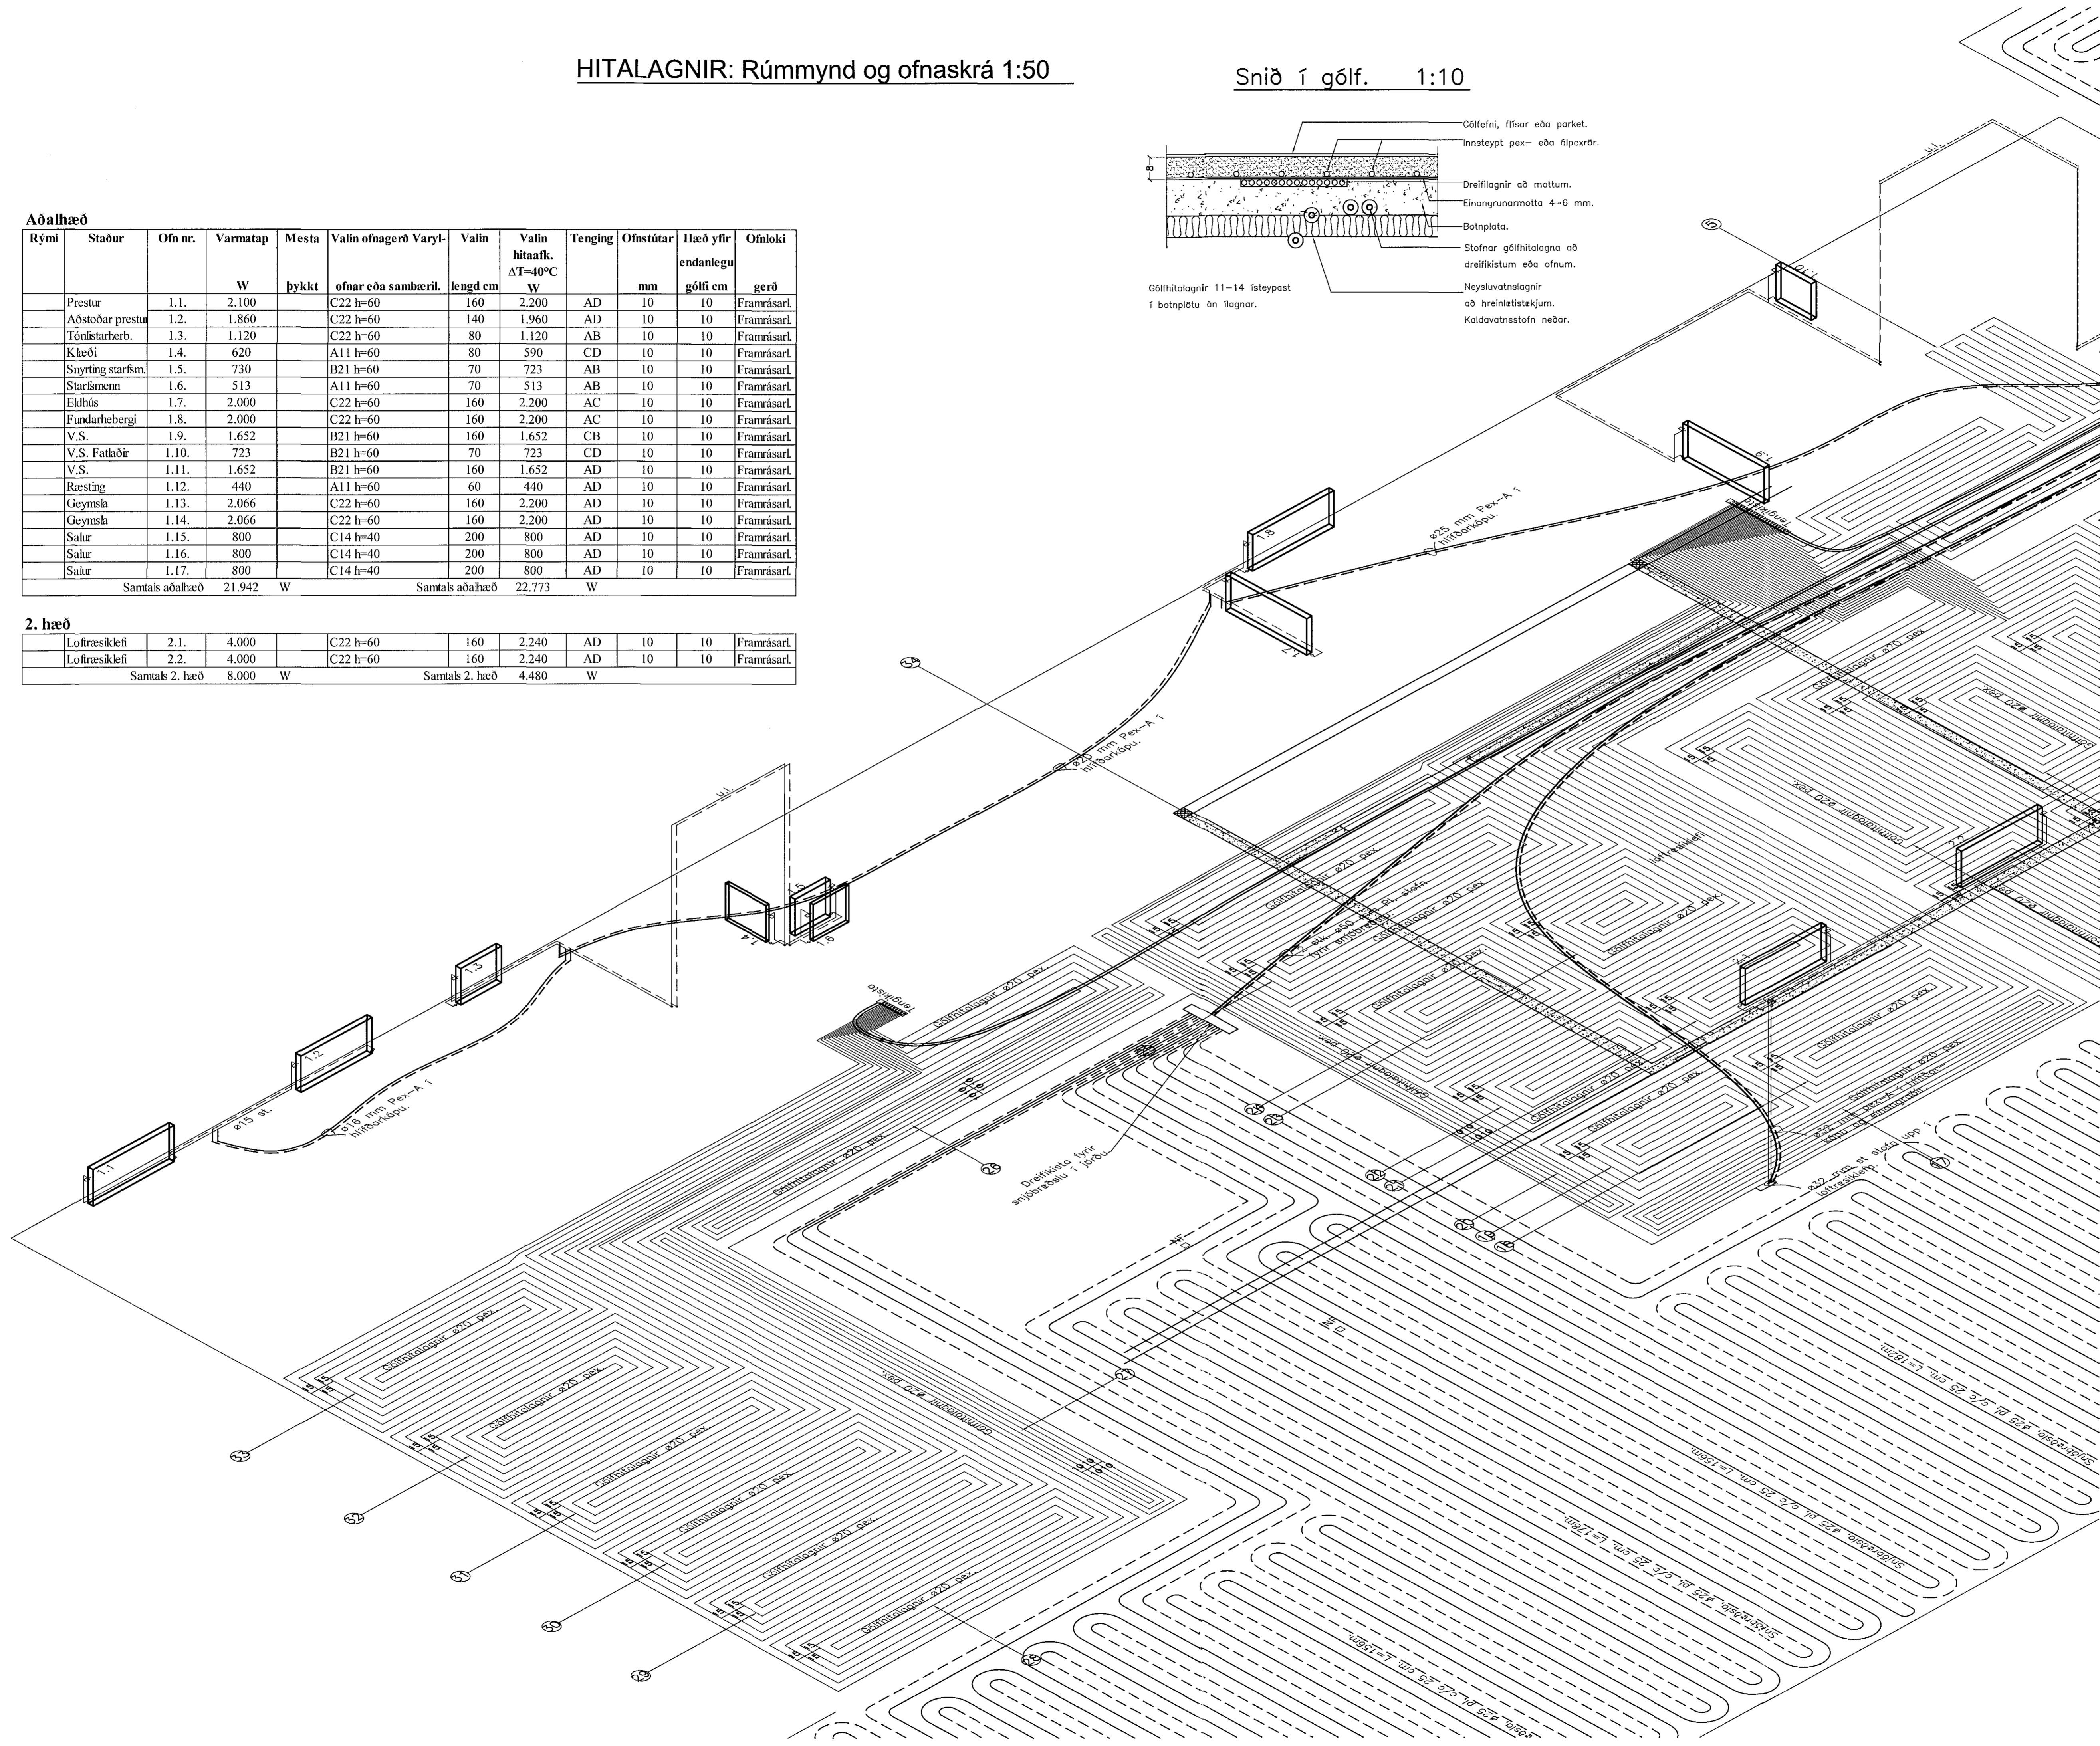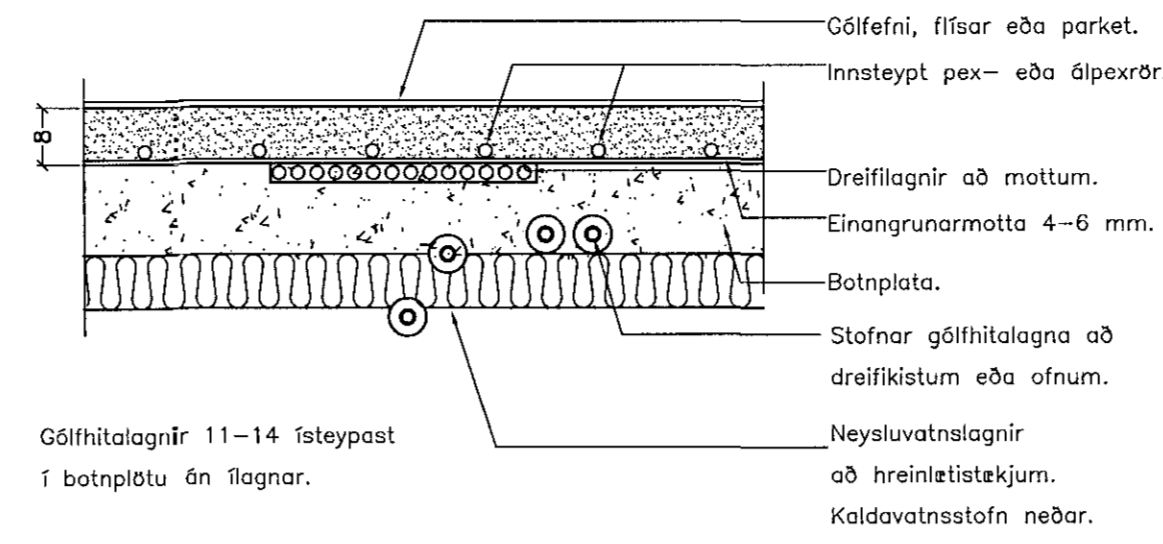

Sambýkkt þann  
23 NOV 2015  
Byggingafrúnn í Hafnarfirði  
F.h. Sigurður Steinar Jónsson

Lykilmynd

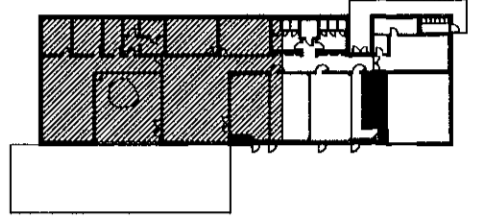

Breytingar:

**TÓV**  
TEIKNISTOFAN ÖDINSTORGI,  
VERKFRÉDISTOFA ehf.  
Ödinsgötu 7  
101 Reykjavík  
Netfang: gusti@to.is  
Sími: 510 2210

Verkefni: ÁSTJARNARKIRKJA, HAFNARFIRÐI  
Heiti: HITALAGNIR: Rúmmynd og ofnaskrá.

Hönnun: VÍFILL ÖDDSSON kt. 101237-3629	VERKFRÉDINGUR FVFI - FRV
GÚSTAR ÖDDSSON kt. 11183-5069	VERKFRÉDINGUR FVFI
KRISTJÁN S. GUDMUNDSSON kt. 070254-5819	VERKFRÉDINGUR FVFI

Aritun aðalhönnuðar: Björn Guðfríðsson  
Kt. 17017-3088

M. 1:50  
R. G.V.  
T. G.V./L.V.  
Dags. Sept. 2015. Nr. 1563-4-5.