


Byggingafrúðrúð Hamnaráral
Móttækibúnaður
12 NOV 2015

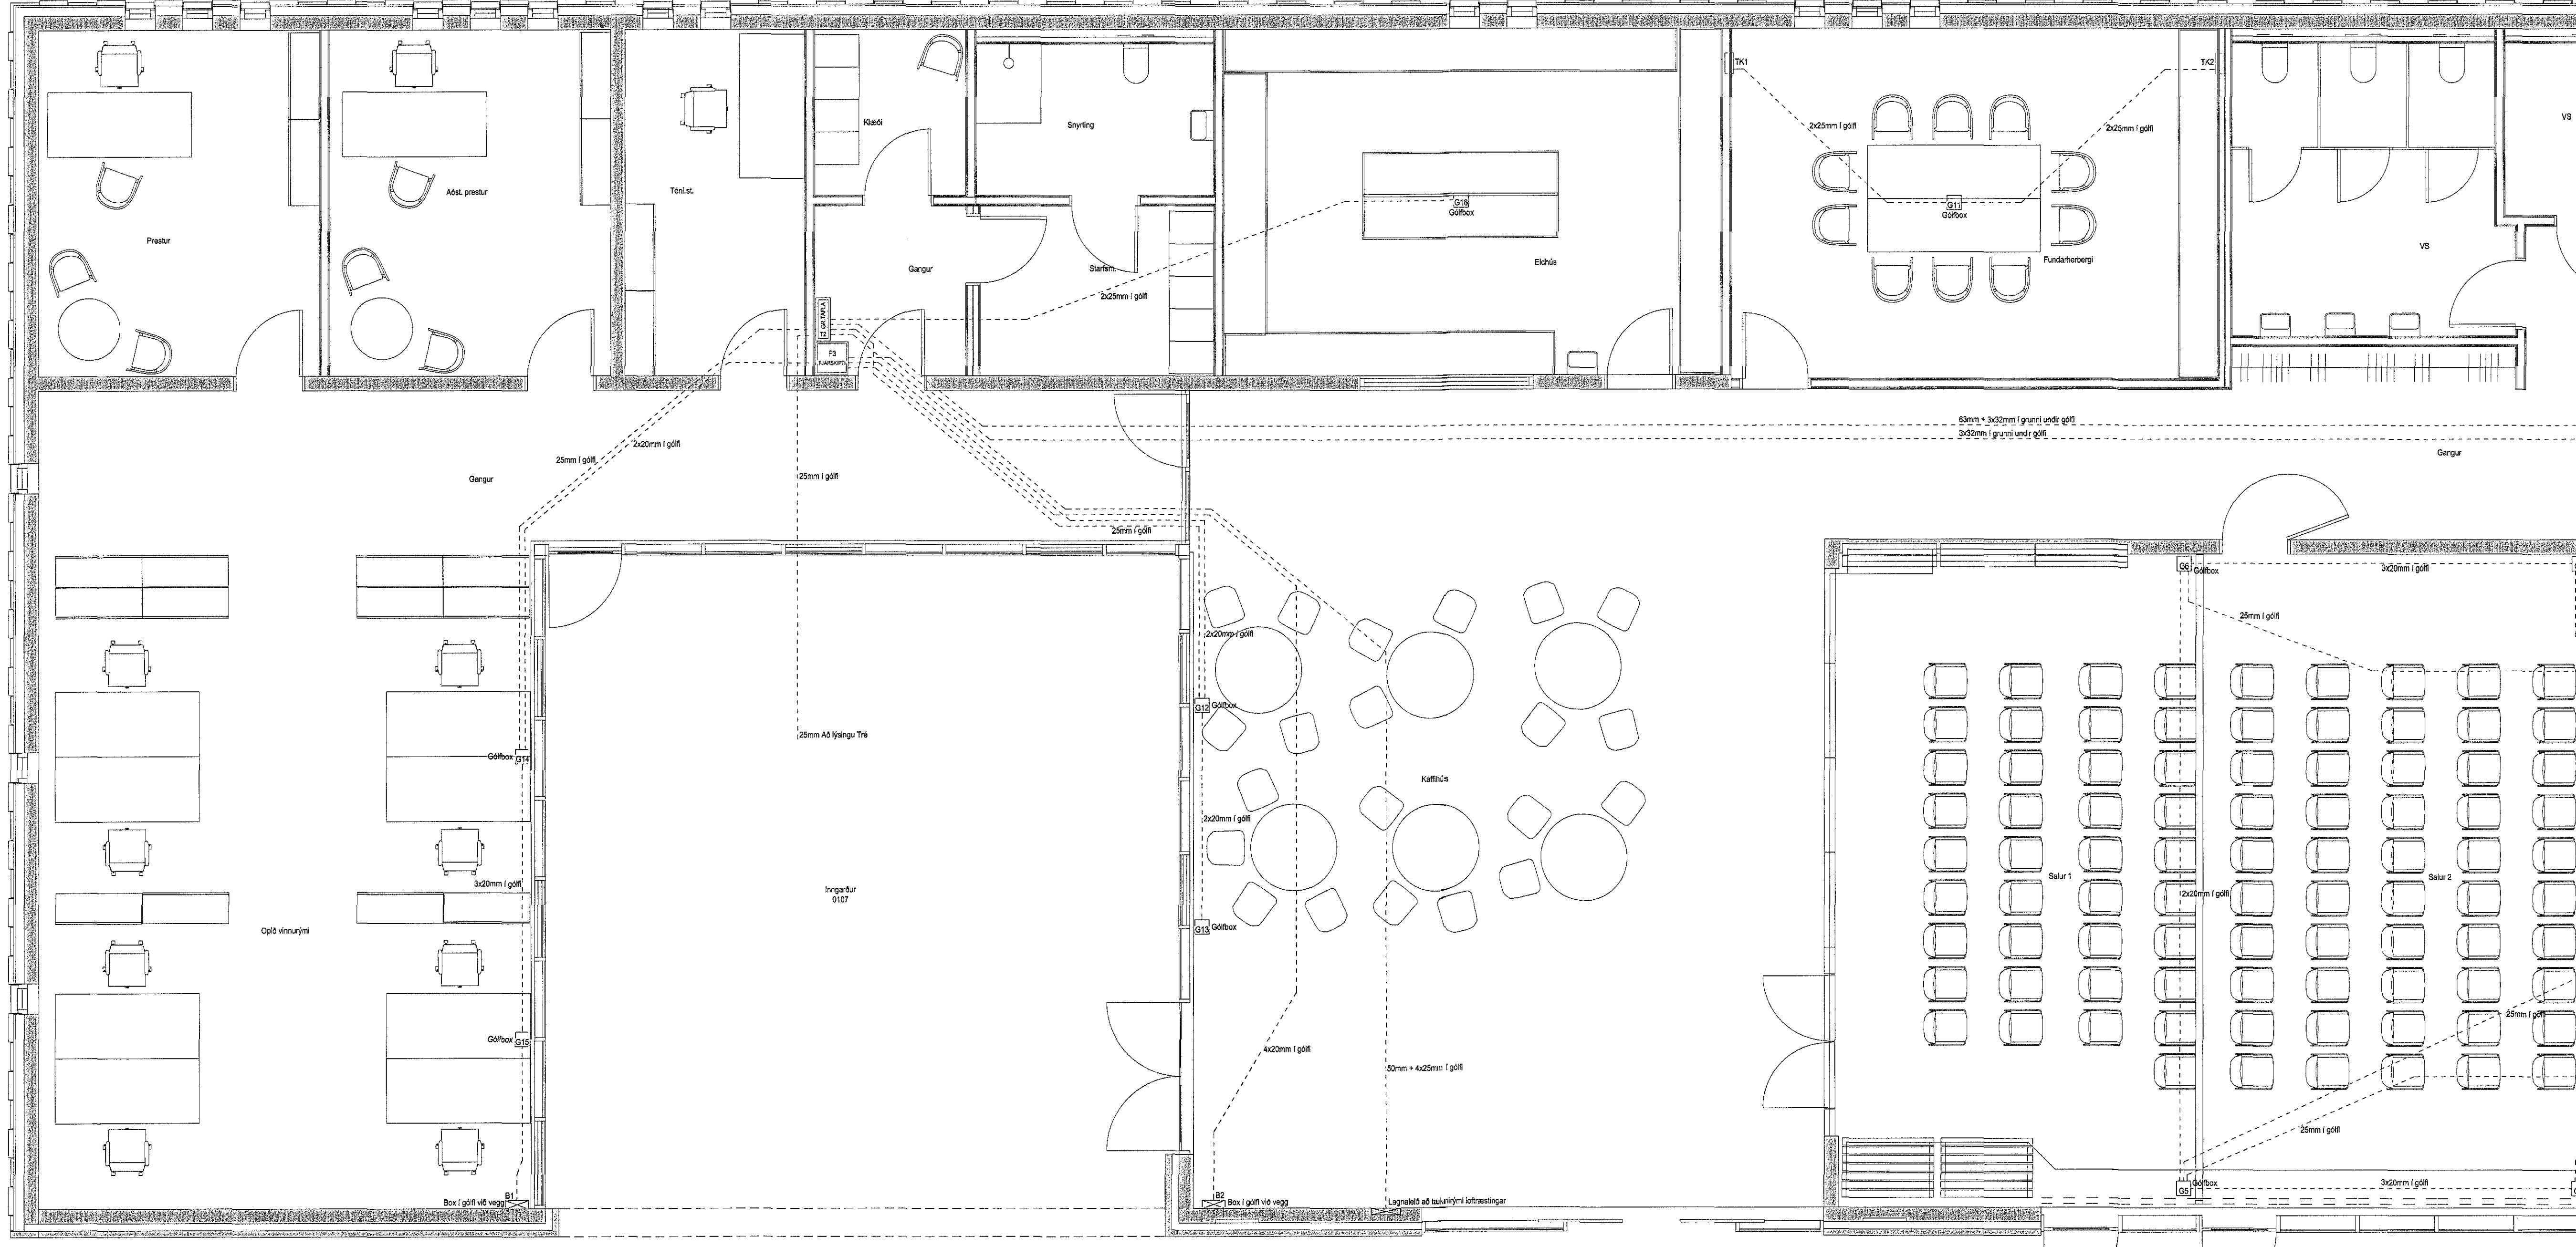

SKÝRINGAR

Björgvindrúð
Kt. 110156-2789

LX TEIKNISTOFA
Skipholt 37, 108 Reykjavík, ÍS
+ (354) 555 8388
www.lumex.is
LUMEX
HELGI KR. EIRIKSSON KT. 110156-2789

Hönnun: HKE
Teiknað: PHS
Yfirfarið: HKE

Verkefni: SAFNADARHEIMILI
ÁSTJARNARKIRKJU

Dags.: 02.09.2015
Mvk.: 1:50
Tölvuheiti: GRÁSTJARNARKIRKJA

Verkhliut: GRUNNMÝND 1. HÆÐ A
RAFLOGN Í GÓLFI

Tekning blað: LX-RAF-03