


breyting dags unnið

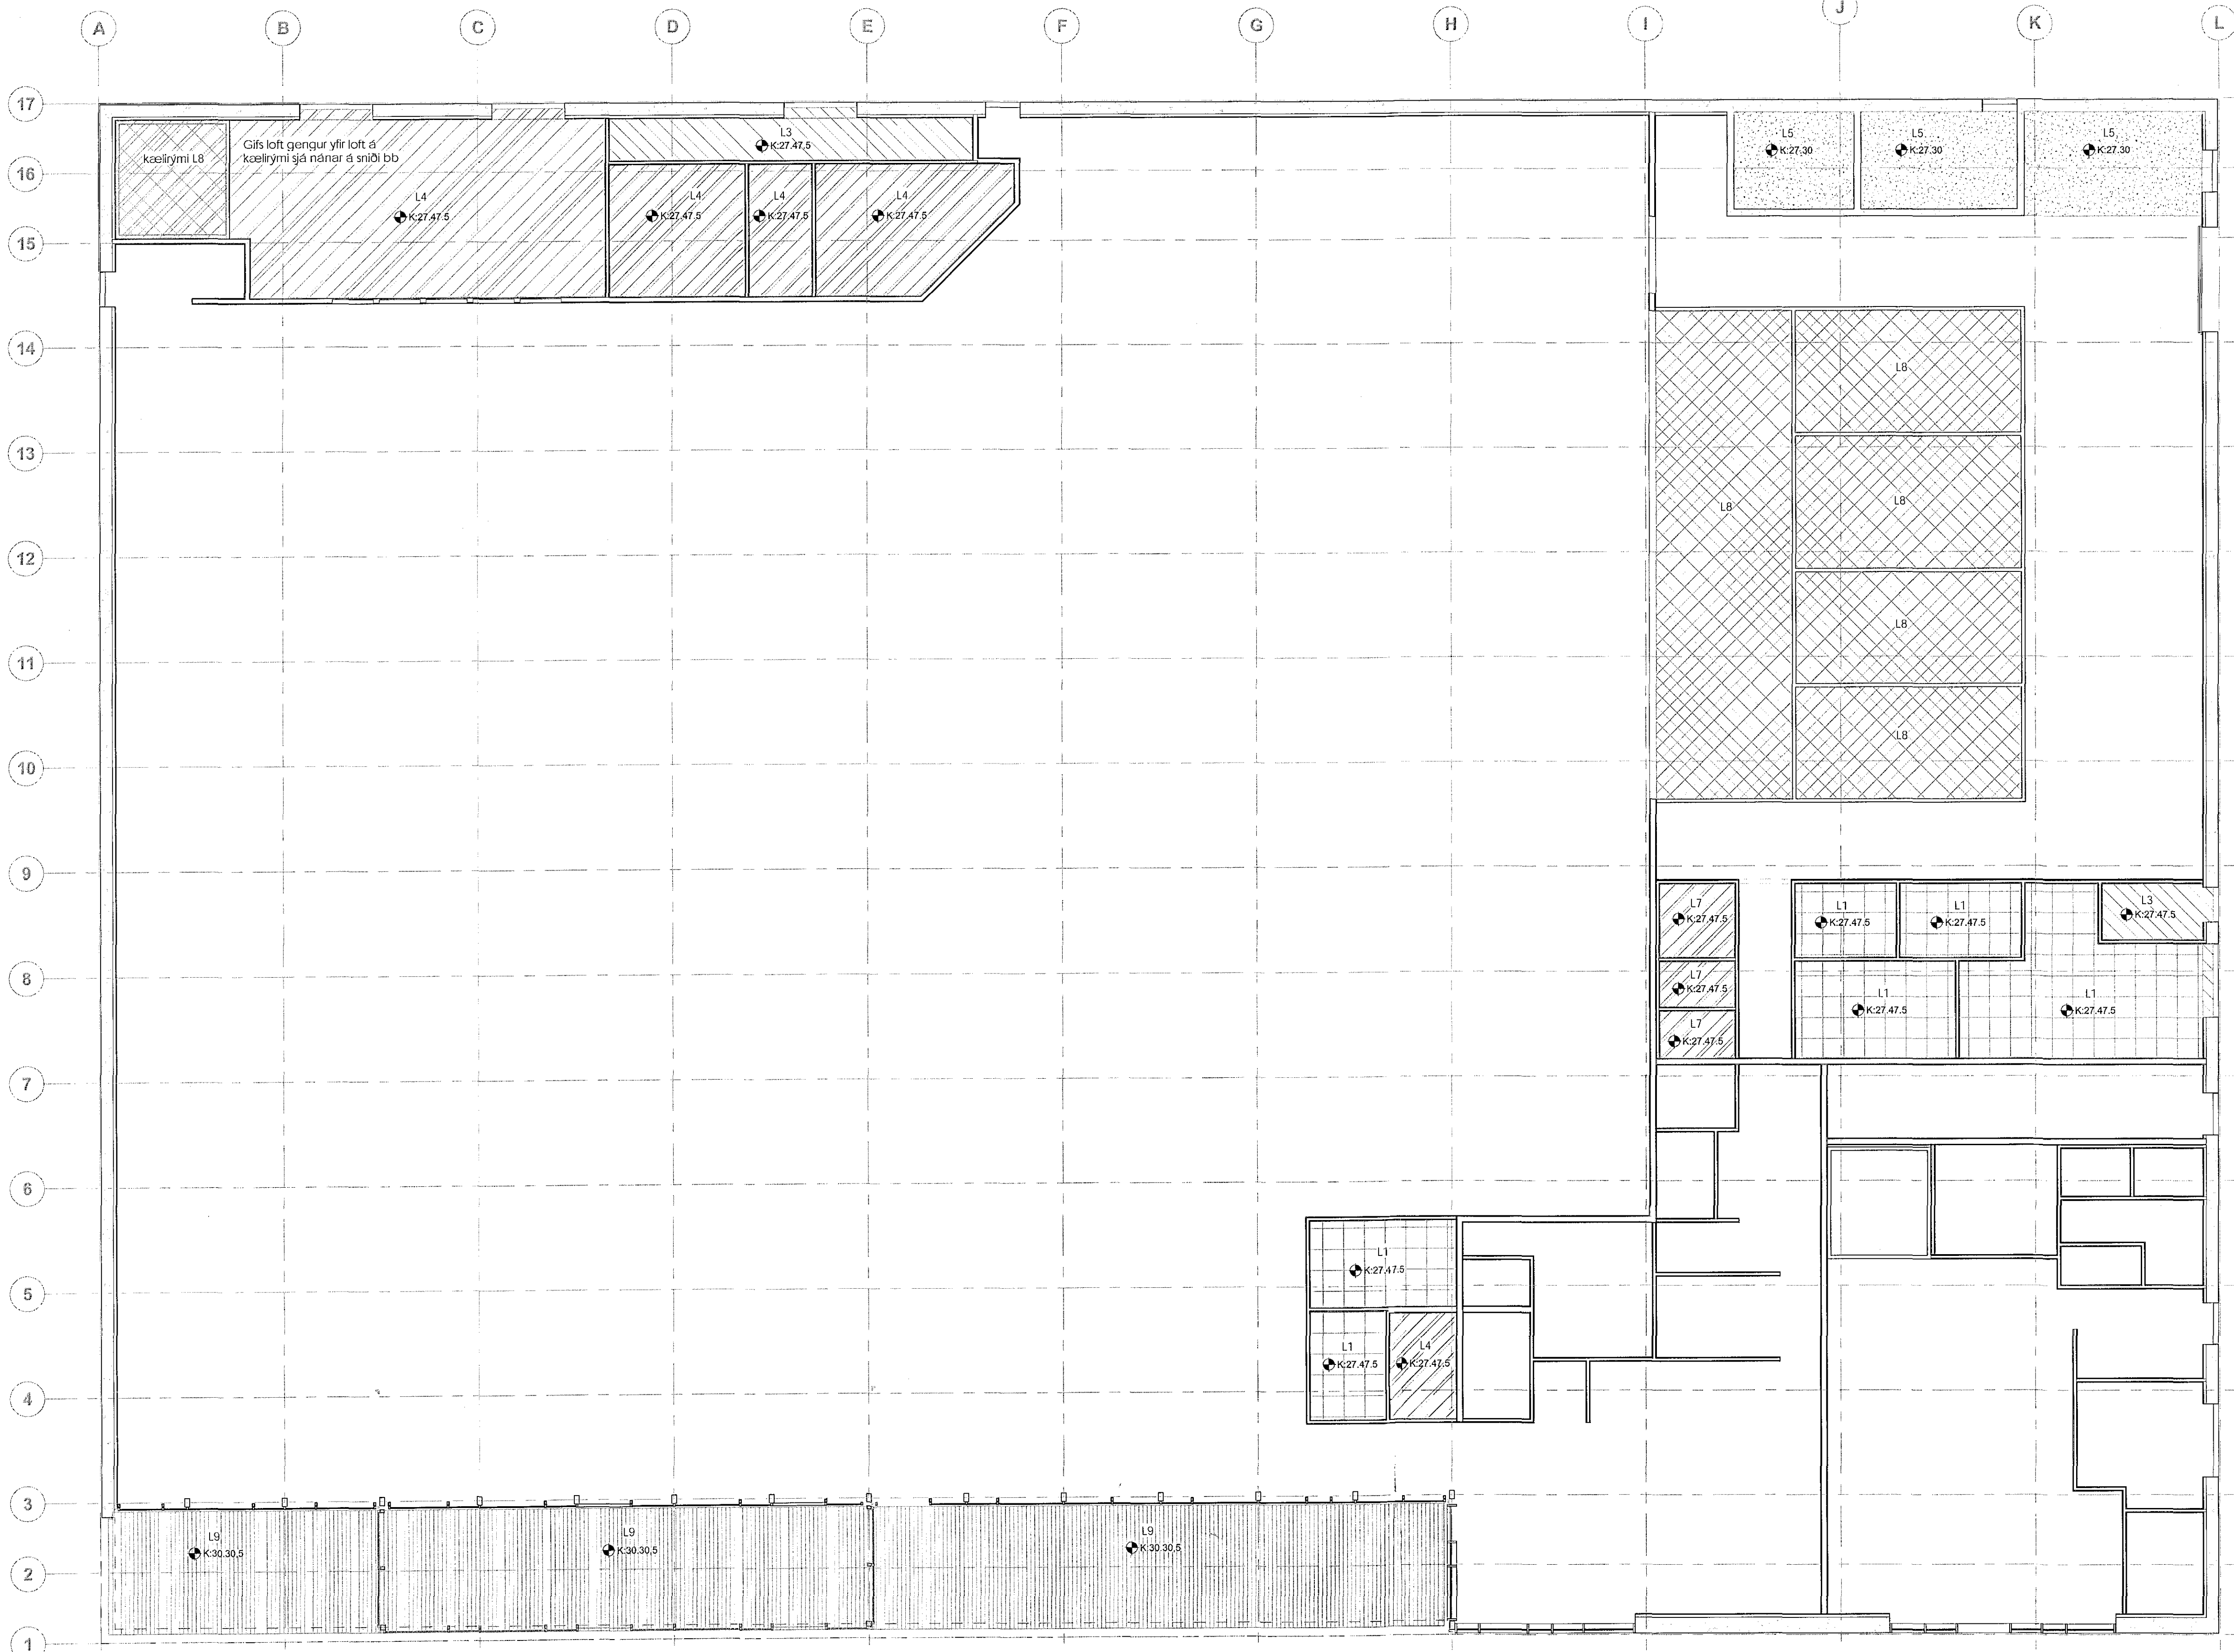

Míða skal frágang kerfslöfta og upphengdra hjóðdempanði plötuna við Ecophon kerfslöft með Focus E upphengjur, eða sambærilegt.

Lýsing í loftum skal sjá á teikningum rafleghönnuðar

- K-00.00 kóti undir efni
- L1 kerfslöft 600/600 með fólum upphengjum (D)
- L2 hygiene kerfslöft 600/600 (E)
- L3 gíflötur á blökklektum
- L4 raka gíflötur á blökklektum
- L5 sandspartlað á stein og málað
- L6 götuð lituð trapisa RAL 9016
- L7 ógötuð lituð trapisa RAL 9016
- L8 120 mm samlokuklæðning
- L9 lerkiborð 145x21 mm
- lúga í gíflöfti 600/600 staðsetn. í samráði v/ lagnahönnuði

VERKTEIKNING

verk	KRÓNAN
verkkaupi	Flatahraun 413
heiti	Festi hf.
mkv.	1 : 100 A1
dags	12.10.2015
hannað	gov / áe
teiknað	dp

G. Oddur Viðisson arkitekt FAI
 220564-4369

dap
 development architecture property
 Ísbruggagata 4 101 Reykjavík
 s 6601200 arkitekt@dap.is www.dap.is
 verknr. teikning breyting
 14-04-D (45)3.01

grunnmynd 1.hæð 1 hluti
 1 : 100