


SKEMATÍSK MYND AF FORHITARA FYRIR HITAKERFI NR. 1.2

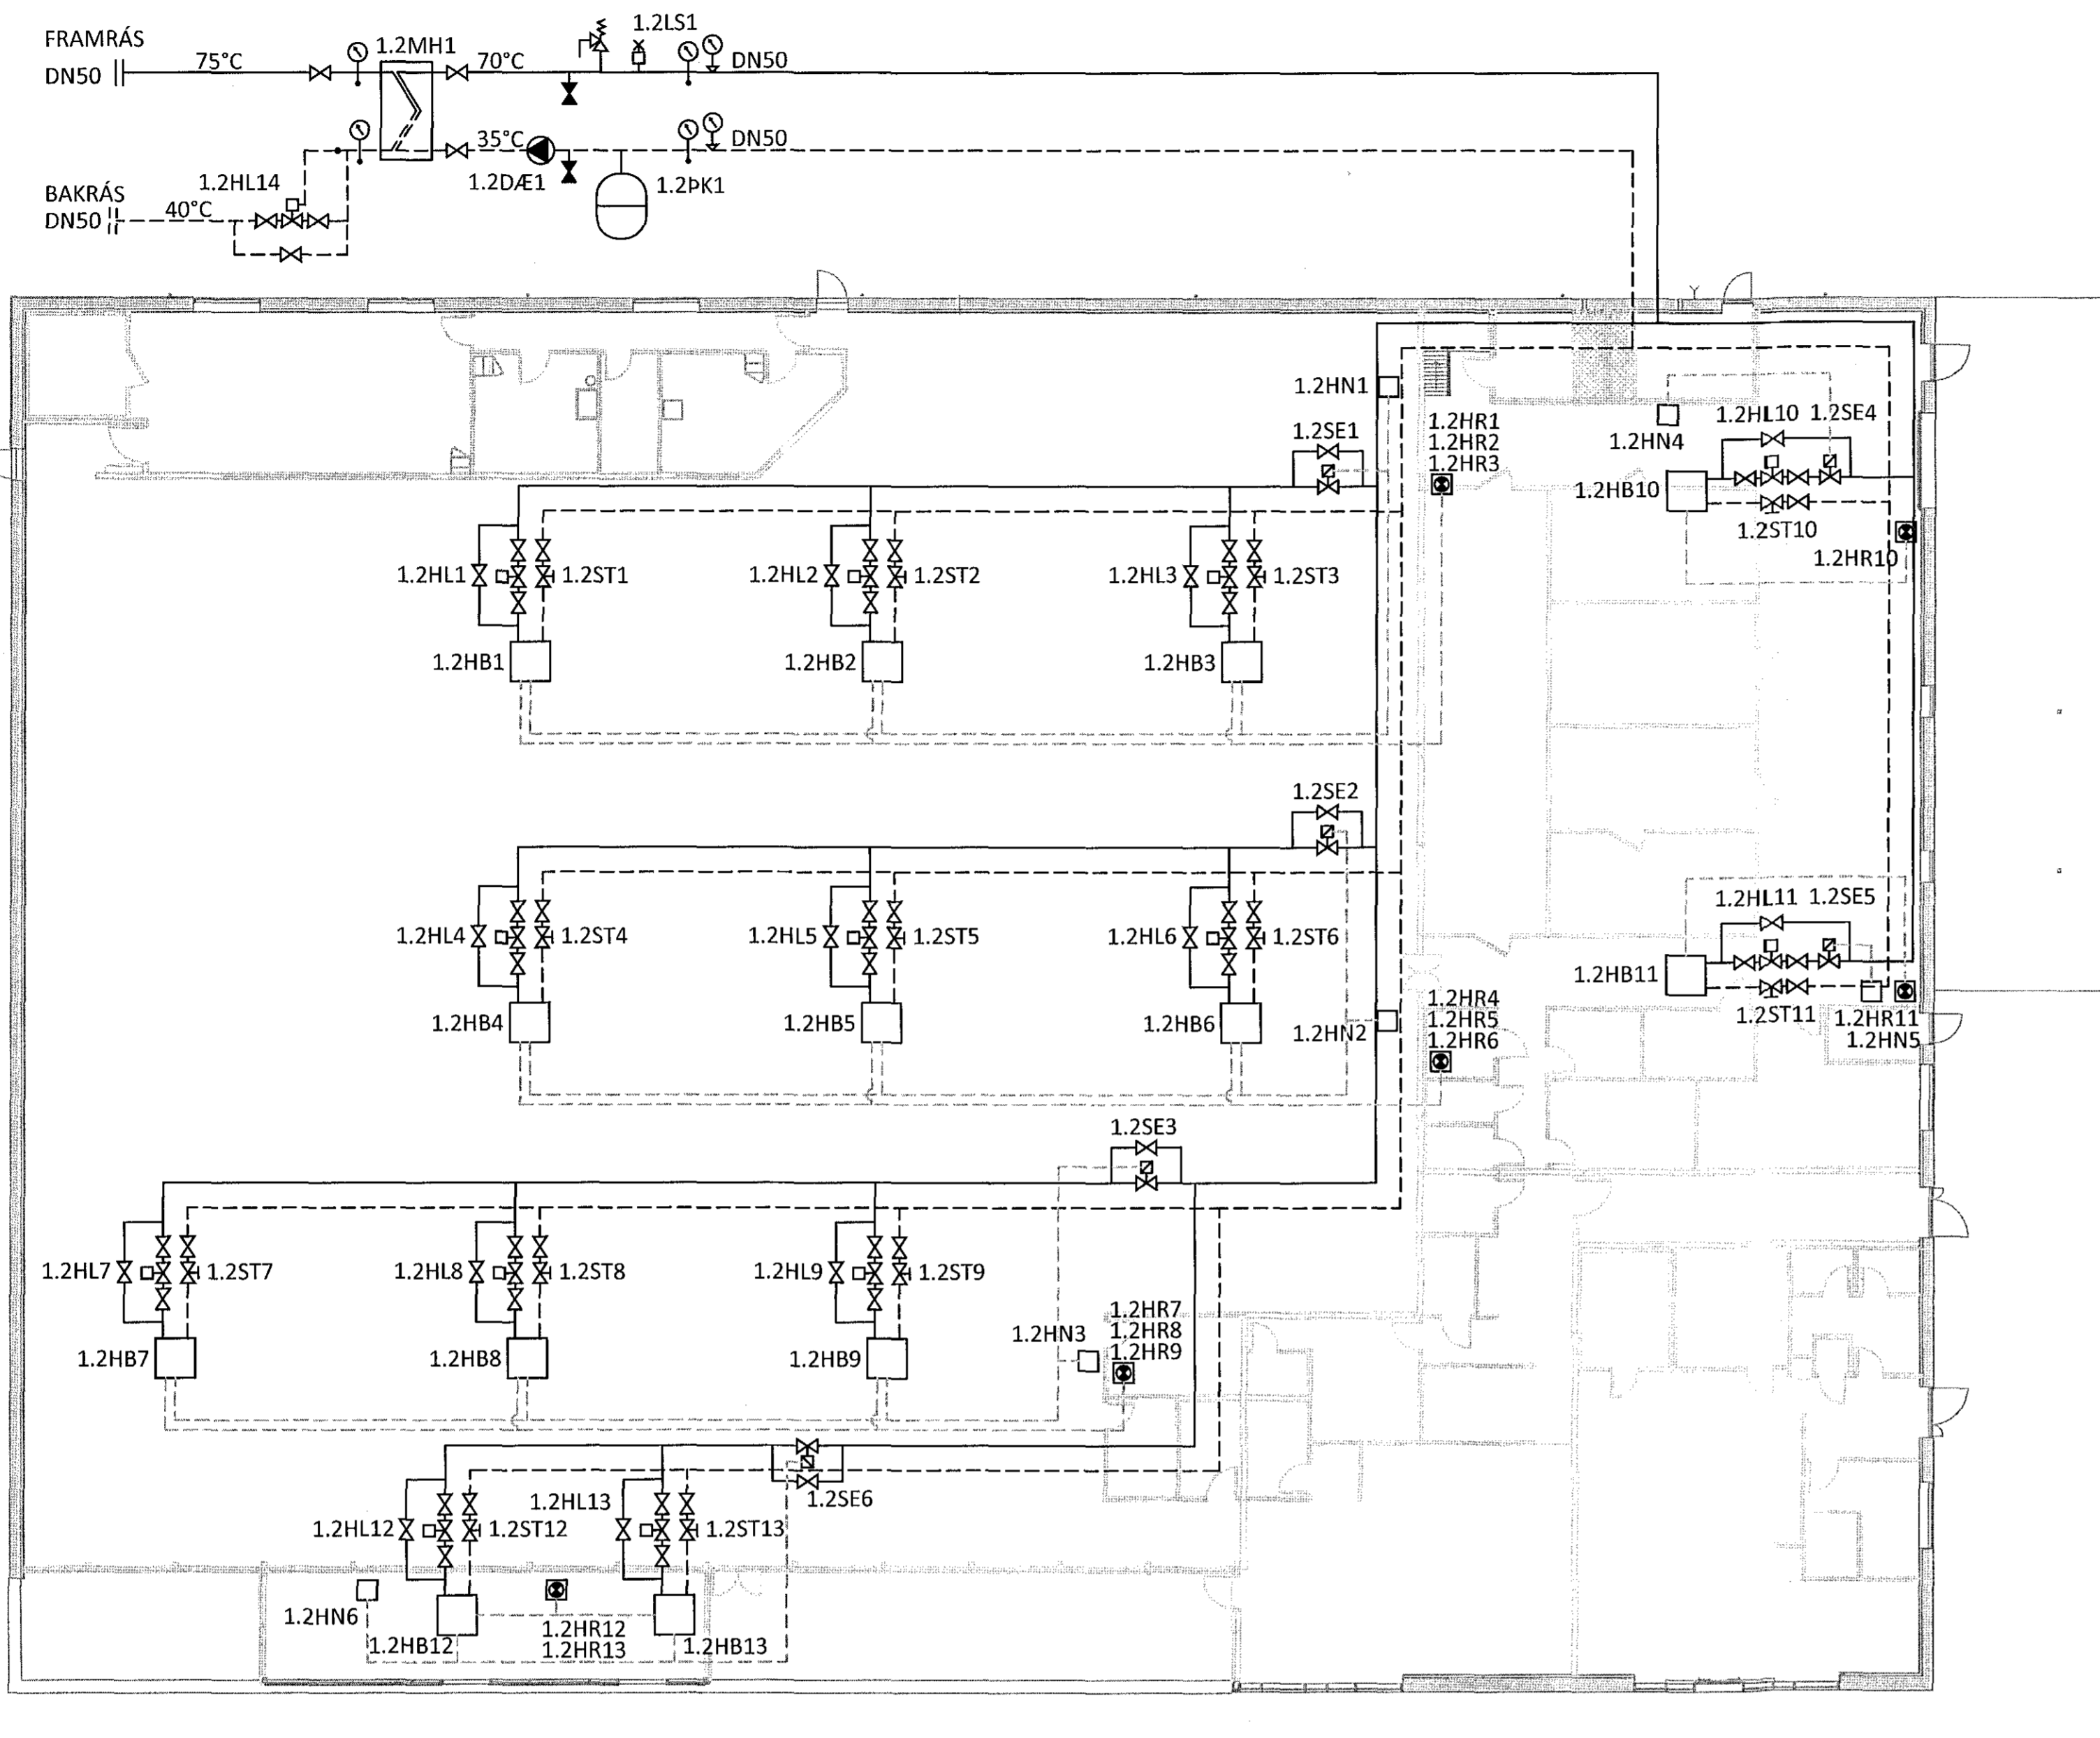

KERFISLÝSING, HITAKERFI 1.2

KERFIÐ ER LOKAÐ KERFI SEM HRINGRÁSAR HITAMIDLÍ MED ÞRÝSTIÞYRÐI DÆLU Í GEGNUM FORHITARA. HLUTVERK KERFISINS ER AÐ SJÁ UM UPPHITUN Í VERSLUN ÁSAMT LAGERSVÆÐI.

VIÐ HVERN HITABLÁSARA SKAL KOMIÐ FYRIR VATNSHITASTÝRÐUM LOKA ÁSAMT STILLITÉ TIL AÐ TAKMARKA RENNSLI Í GEGNUM BLÁSARA. HRAÐASTÝRING SKAL VERA VIÐ HVERN BLÁSARA. KOMA SKAL FYRIR STILLANLEGUM HITANEMUM Á VEGG OG SKULU ÞEIR VERA TENGDIR VIÐ SEGULLOKA, EINNIG SKULU HITANEMAR VERA TENGDIR VIÐ HITABLÁSARA. ÞEGAR KERFI ER RÆST OPNAST SEGULLOKARI OG BLÁSARAR FARA Í GANG, ÞEGAR HITASTIGI HEFUR VERIÐ NÁÐ LOKAR SEGULLOKAR FYRIR RENNSLI OG BLÁSARAR STÖÐVAST.

TÆKJALISTI KERFI 1.2

NR.	TÆKI	HLUTVERK	STÆRD/AFKÖST
1.2HL1-9	HITASTÝRÐUR LOKI	STJÓÐAR HITASTIGI Á HITALÁSARA 1.2HB1-9	DN15, Kvs=1,2 m³/klst JAFNGILDIR 0,13 l/s VIÐ 15 kPa
1.2HL10-11	HITASTÝRÐUR LOKI	STJÓÐAR HITASTIGI Á HITALÁSARA 1.2HB10-11	DN10, Kvs=1,1 m³/klst JAFNGILDIR 0,062 l/s VIÐ 5 kPa
1.2HL12-13	HITASTÝRÐUR LOKI	STJÓÐAR HITASTIGI Á HITALÁSARA 1.2HB12-13	DN10, Kvs=1,1 m³/klst JAFNGILDIR 0,055 l/s VIÐ 5 kPa
1.2HL14	HITASTÝRÐUR LOKI	STJÓÐAR HITASTIGI Á HITAKERFI 1.2	DN25, Kvs=6,3 m³/klst JAFNGILDIR 1,4 l/s VIÐ 60 kPa
1.2MH1	VARMASKIPTIR	VARMASKIPTIR FYRIR HTAKERFI 1.2	205 kW, 1,45 l/s VIÐ 75/40°C - 1,45 VIÐ 70/35°C, MESTA LEYFILEGA ÞRÝSTIFALL 20 kPa
1.2LS1	LOFTSKILJA	SJÁLFVIRK LOFTSKILJA	1,45 l/s, MESTI HARÐI Í GEGNUM SKILJU 1,5 m/s
1.2PK1	ÞENSLUKER	ÞRÝSTIJAÐNAR LOKAÐ KERFI	25 LÍTRA FORÞRÝSTINGUR 0,6 bar
1.2D/E1	DÆLA	ÞRÝSTIÞYRÐ HRINGRÁSADÆLA	q=1,45 l/s VIÐ 4,5 mVs
1.2SE1-3	SEGULLOKI	TENGIST VIÐ HITANMEA Á VEGG	DN25
1.2SE4-5	SEGULLOKI	TENGIST VIÐ HITANMEA Á VEGG	DN15
1.2SE6	SEGULLOKI	TENGIST VIÐ HITANMEA Á VEGG	DN20
1.2HN1-6	HITANEMAR	STILLANLEGIR HITANEMAR	

- ⊠ STOPPLOKI
- ⊠ ÁFYLLING
- ⊠ HITAMÆLIR
- ⊠ ÞRÝSTIMÆLIR
- ⊠ ÖRYGGISLOKI 3 bar
- FRAMRÁS
- - - BAKMRÁS
- - - STÝRISTRENGUR

ÁRITUN ADALHÖNNUÐAR: *[Signature]* KT. 220664-4889

BR.	DAGS.	BREYTING



FLATAHRAUN 13 HAFNARFJÖRÐUR
 NÝBYGGING KRÓNUVERSLUN
 HITA- OG ÞRIFAKERFI
 SKÝRINGAMYNDIR
 KERFI 1.2

SAMPYKKT: <i>[Signature]</i> KT. 121260-4689			
HÖNNUÐUR	YRIFARIÐ	DAGS. ÚTG.	DAGS. BREYT.
GP	gummi@ferill.is	YRIF.	13.11.15
MKV.	VERKNR.	TEKNI. NR.	BREYT.
-	14048	3 - 0003	