


GRUNNMYND M1:50


SJÁ FRAMHALD Á TEIKNINGU -3-1001

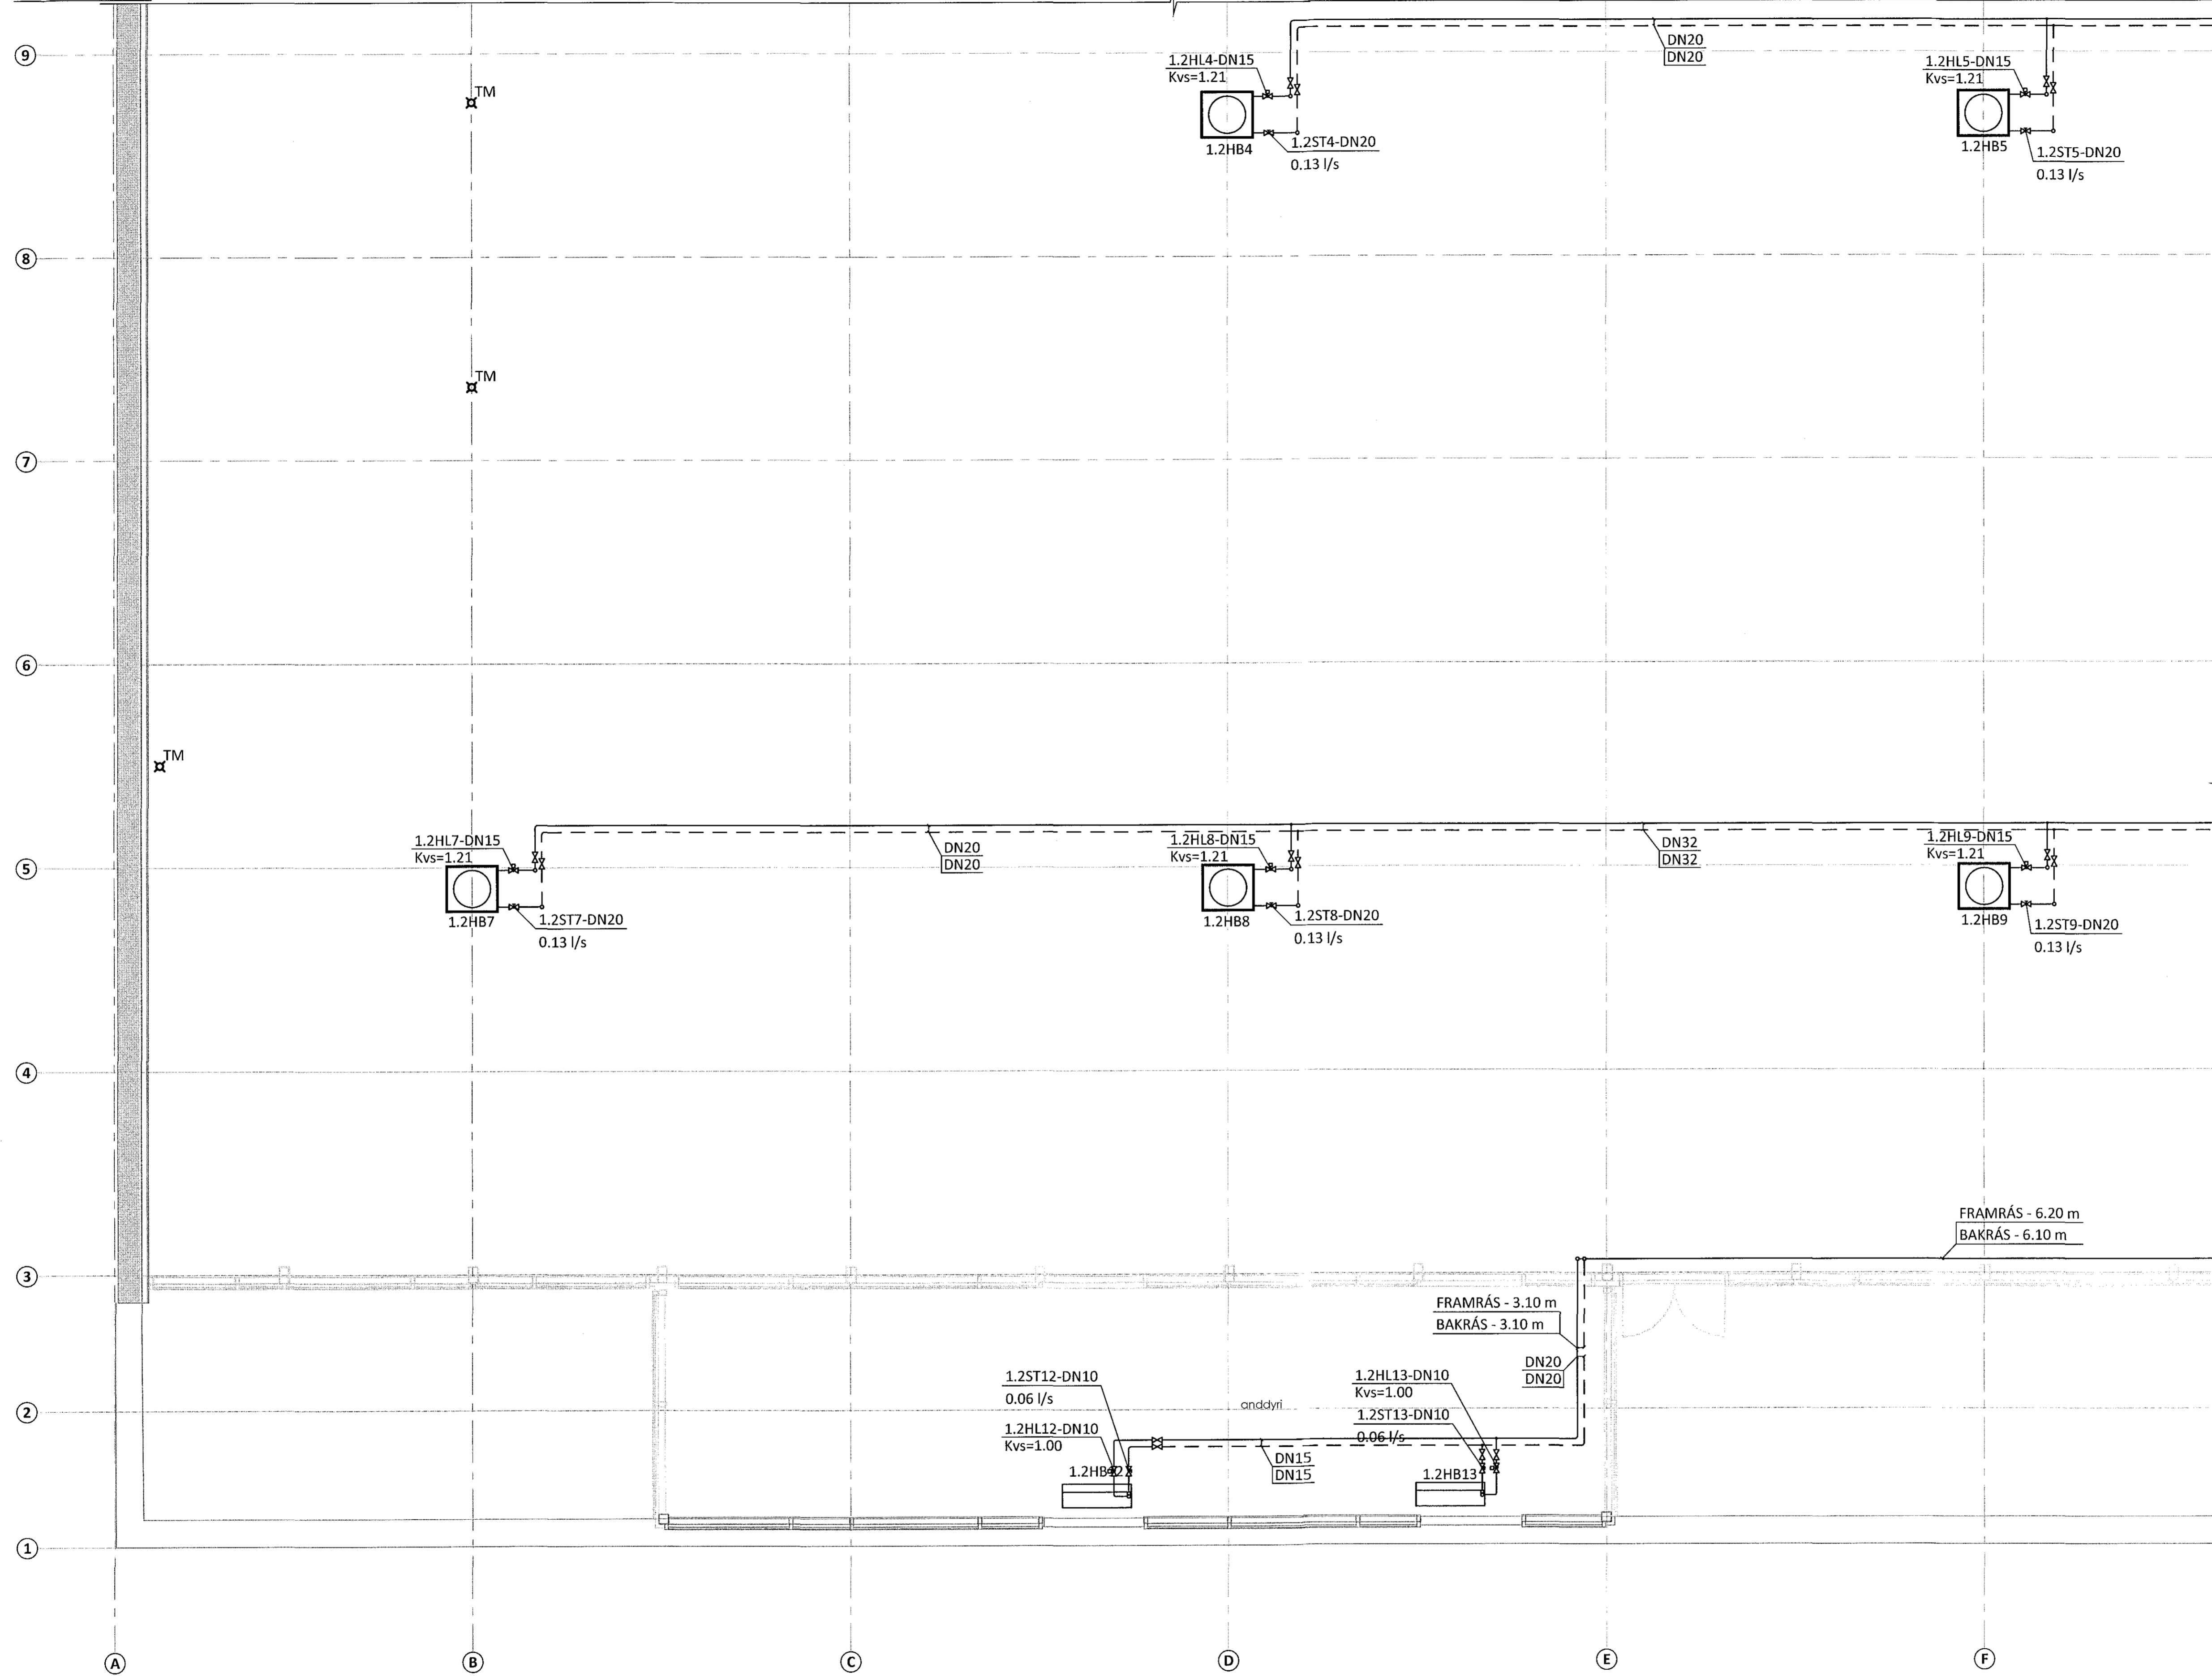

ÁRITUN BYGGINGARFULLTRÚA

Samþykkt þann
 2 DEC 2015
 Byggingafulltrúinn í Hafnarfjörð
 E.h. Sigurður Steinar Jónsson

LYKILMYND:

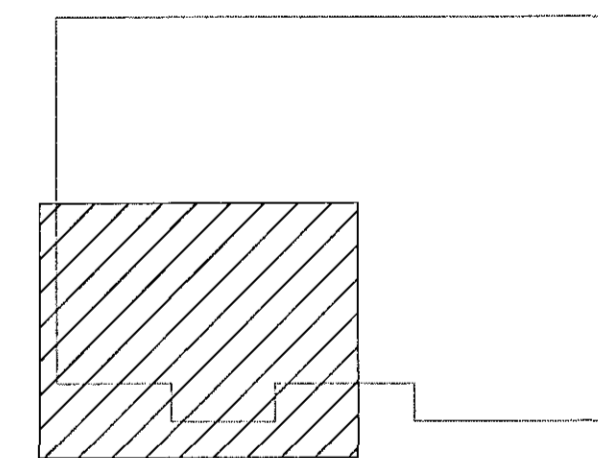

ÁRITUN AÐALHÖNNUÐAR: *[Signature]*
 Kt. 220564-4369

ALMENNAR SKÝRINGAR SJÁ TEIKNINGU NR. -3-001

BR.	DAGS.	BREYTING



FLATAHRUN 13 HAFNARFJÖRÐUR
 NÝBYGGING KRÓNUVERSLUN
 HITA- OG ÞRIFAKERFI
 GRUNNMYND
 3. HLUTI

SAMÞYKKT: *[Signature]* Kt. 121260-4689

HÖNNUÐUR	YFIRFARID	DAGS. ÚTG.	DAGS. BREYT.
GP gummi@ferill.is	PAG	13.11.15	
MKV. (A1)	VERKNR.	TEIKN. NR.	BREYT.
1:50	14048	3 - 1003	

Ferill ehf. Mörkin 1 108 Reykjavík Sími: 575 1600 Fax: 575 1601 www.ferill.is