



SJÁ FRAMHALD Á TEIKNINGU -3-1003

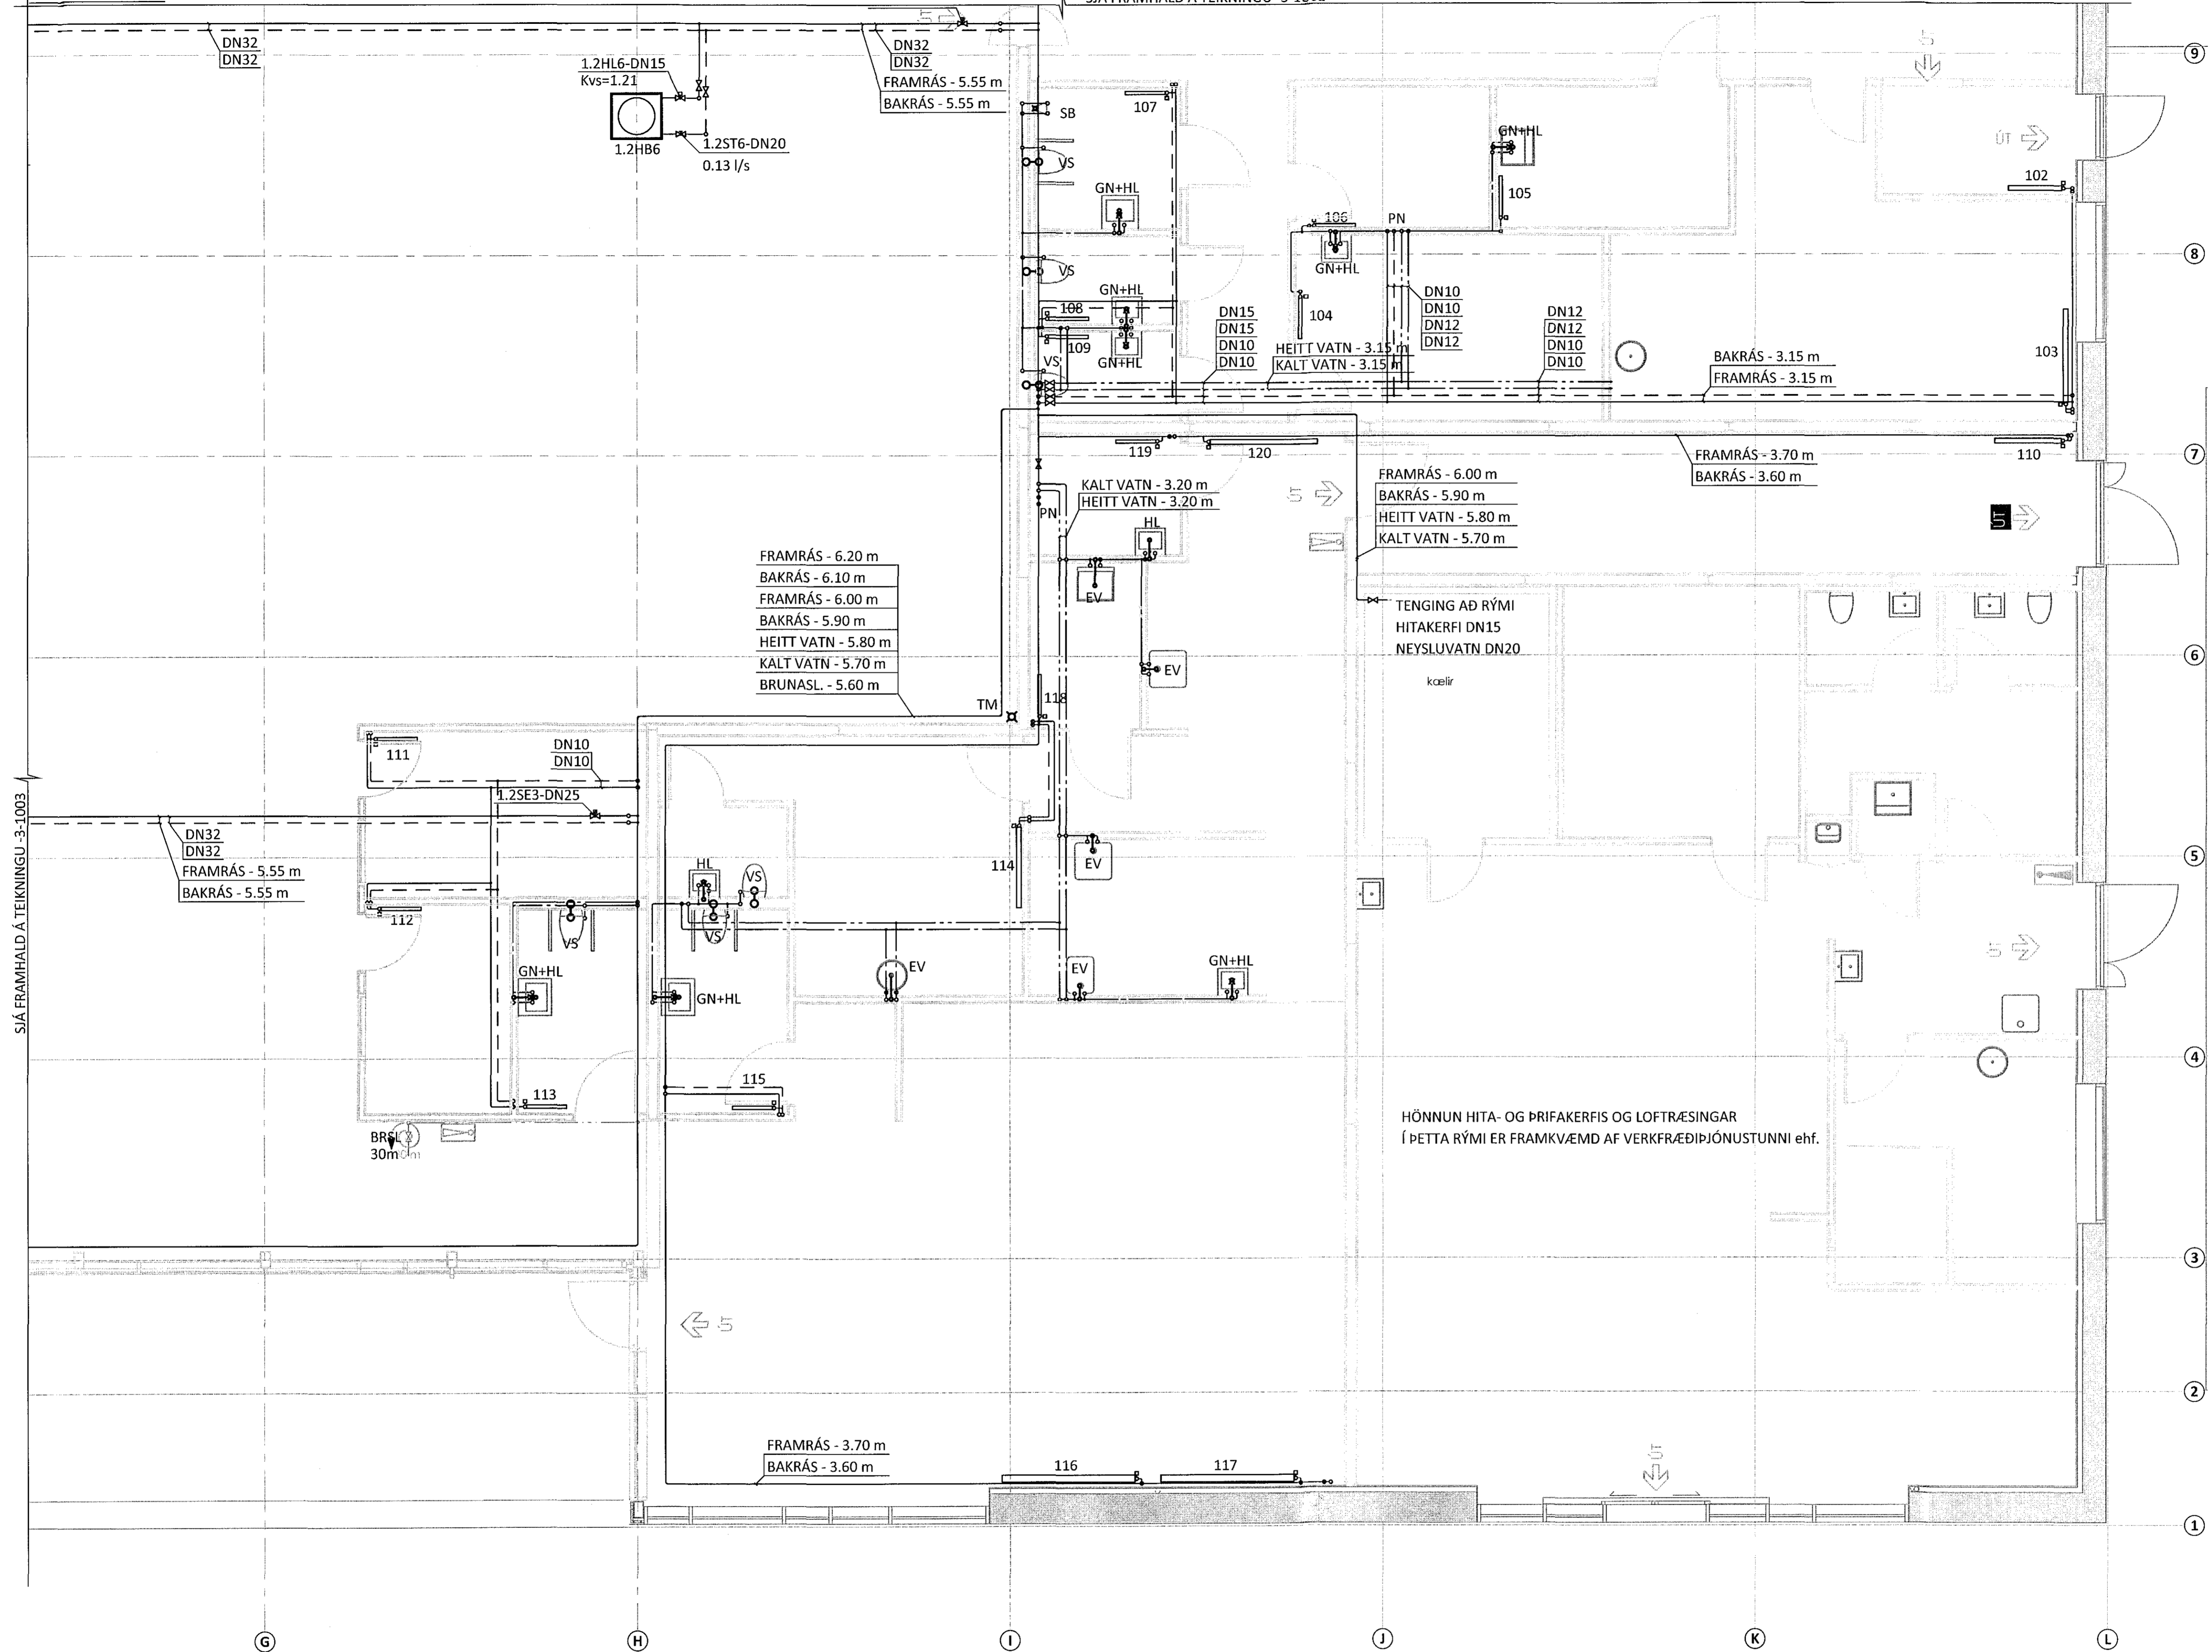

LYKILMYND:

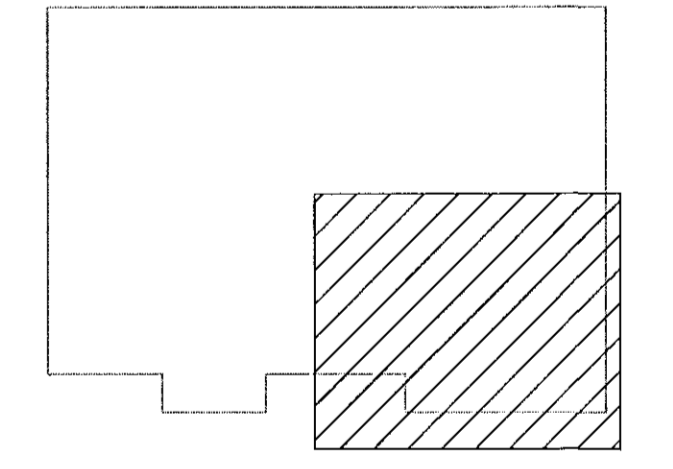

ÁRITUN ADALHÖNNUÐAR: *[Signature]*  
 KT. 220564-4369

ALMENNAR SKÝRINGAR SJÁ TEIKNINGU NR. -3-001

BR.	DAGS.	BREYTING



**FLATAHRUN 13** HAFNARFJÖRDUR  
 NÝBYGGING KRÓNUVERSLUN  
 HITA- OG PRIFAKERFI  
 GRUNNMYND  
 4.HLUTI

SAMPYKKT:	KT. 121260-4689		
HÖNNUÐUR	YFIRFARIÐ	DAGS. UTG.	DAGS. BREYT.
GP	gummi@ferill.is	ÞAG	13.11.15
MKV. (A1)	VERNR.	TEIKN. NR.	BREYT.
1:50	14048	3 - 1004	