RÚMMYND M1:50

SJÁ FRAMHALD Á TEIKNINGU -3-1011

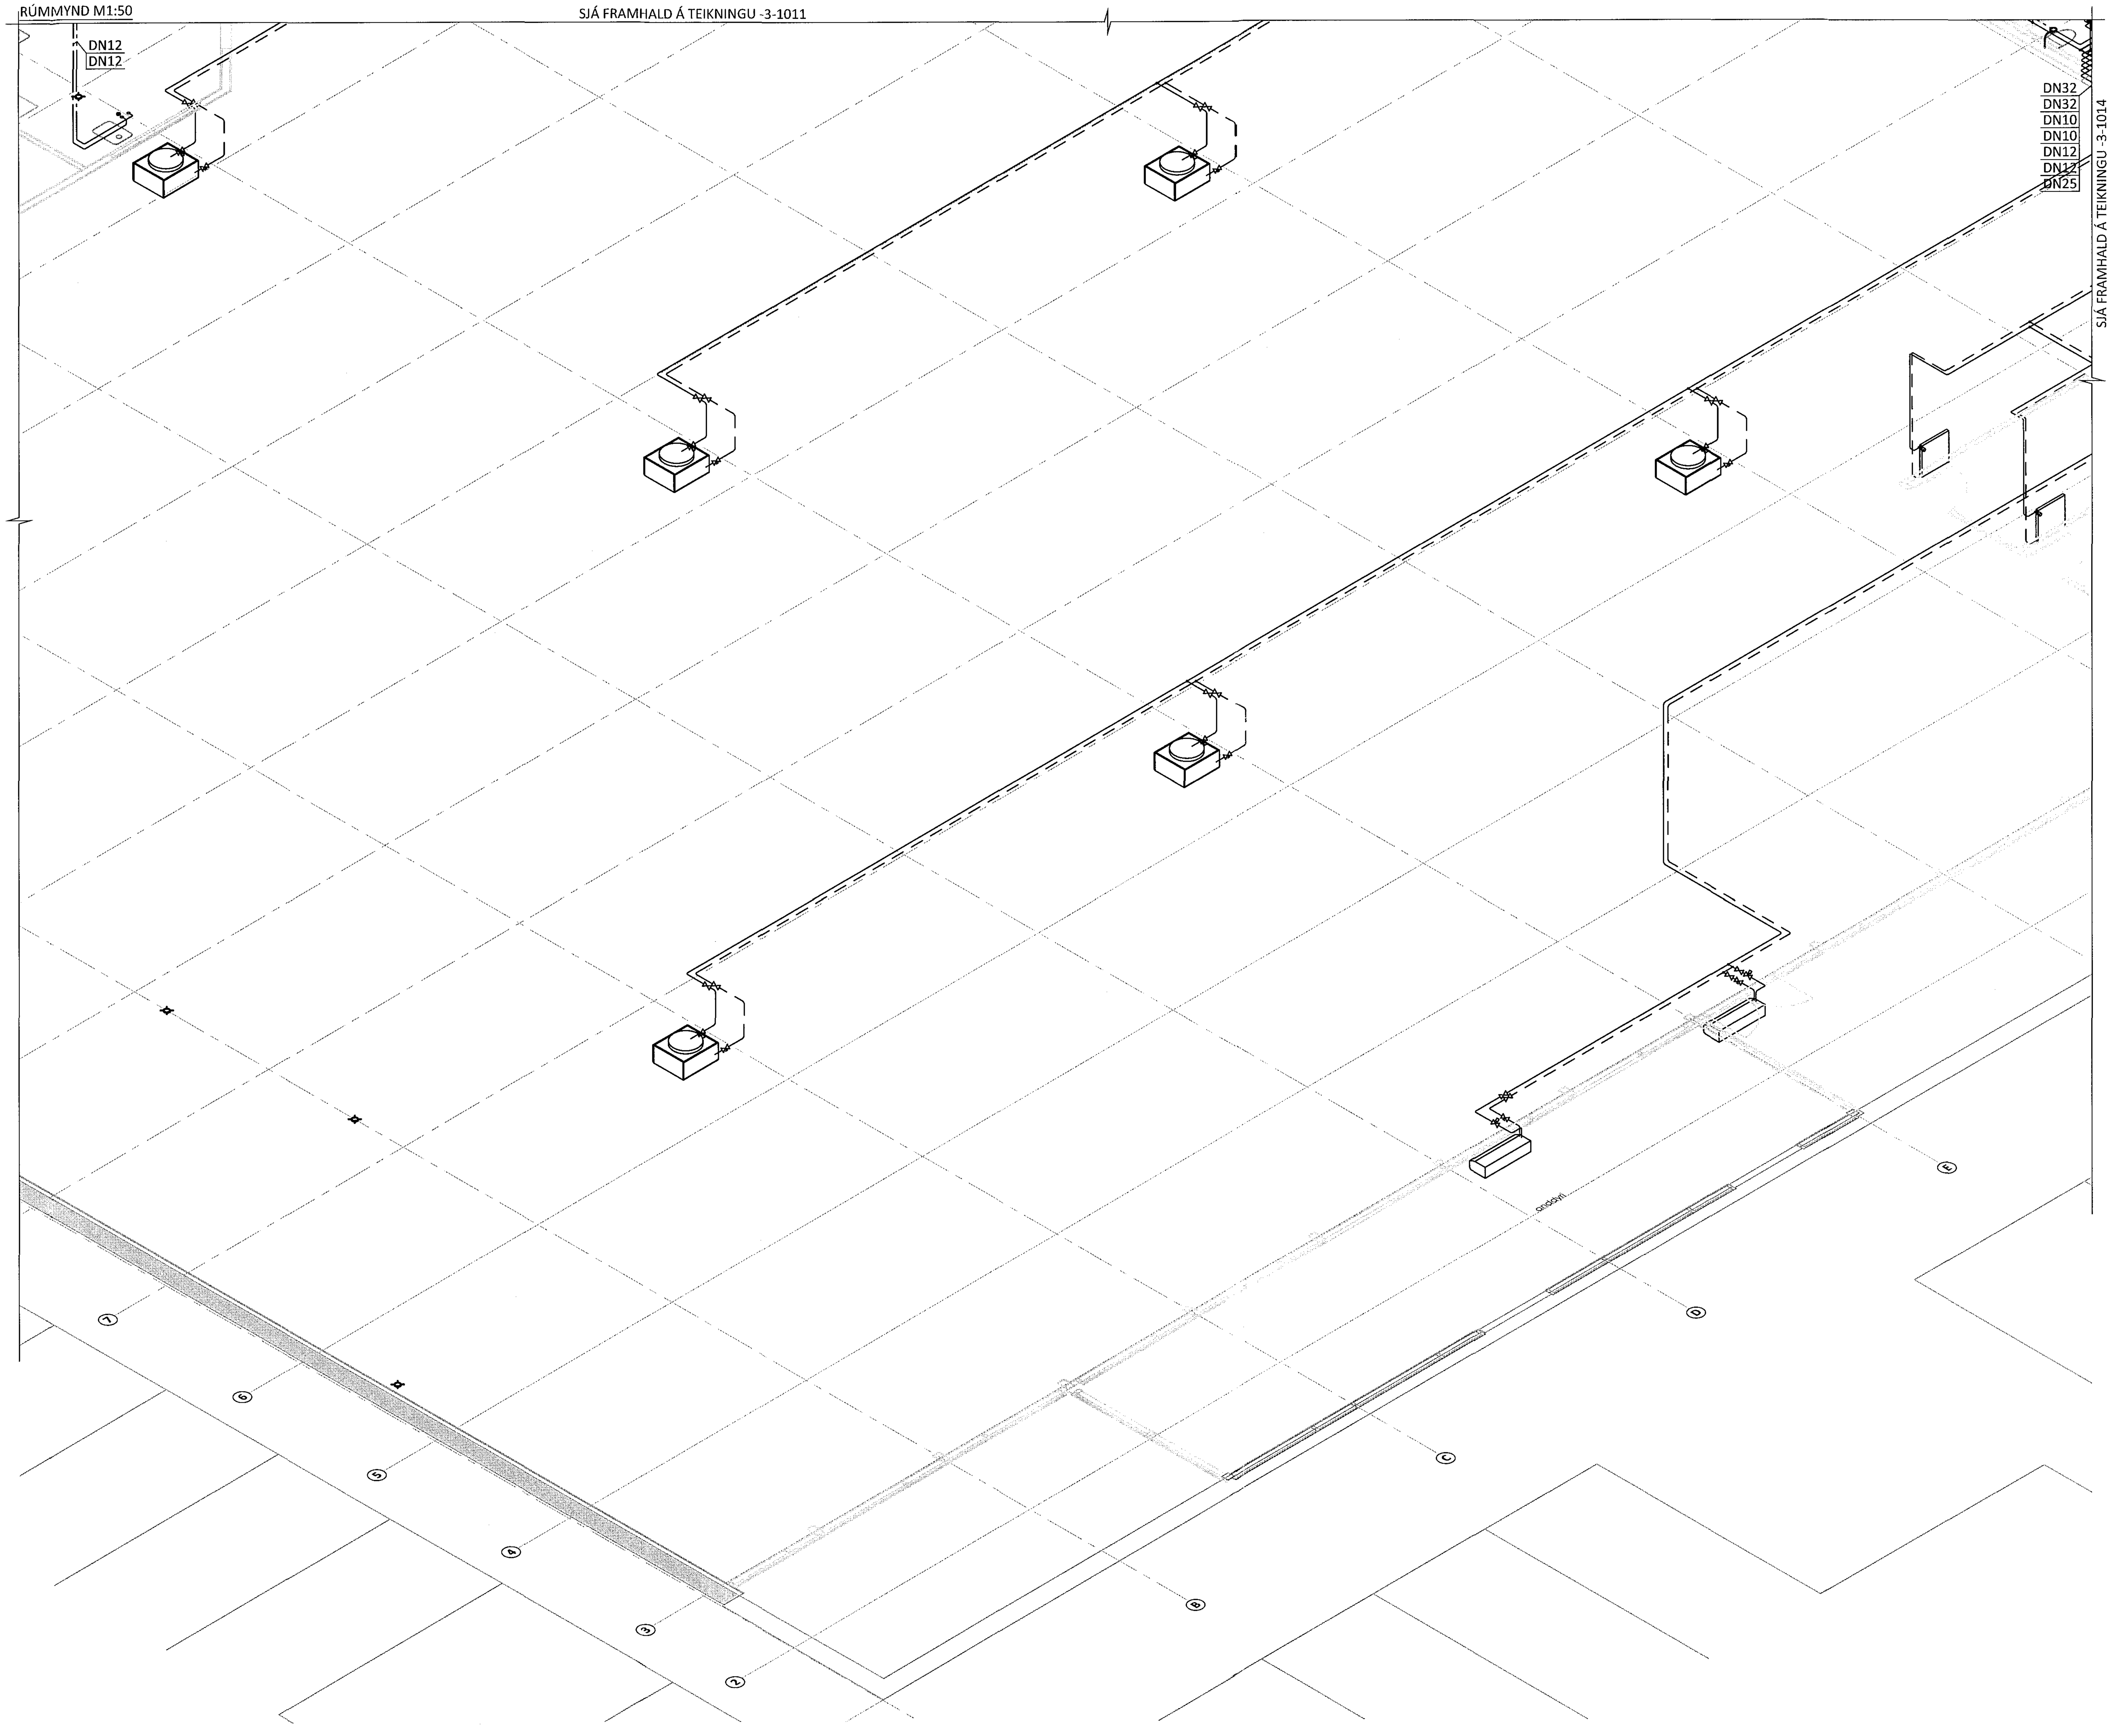

V:\Flatahraun\13\Teikningar\3-HITA- OG ÞRIFAKERFI\14048-3-1000.dwg

ÁRITUN BYGGINGARFULLTRÚA

Sambykkt þann

02 DEC 2015

Byggingafulltrúinn í Hafnarfirði
F.h. Sigurður Steinar Jónsson

LYKILMYND:

ÁRITUN AÐALHÖNNUÐAR: Kt. 220564-4369 KT.

ALMENNAR SKÝRINGAR SJÁ TEIKNINGU NR. -3-001

BR.	DAGS.	BREYTING

ferill VERKFRÆÐISTOFA

FLATAHRUN 13 HAFNARFJÖRÐUR

NÝBYGGING KRÓNUVERSLUN

HITA- OG ÞRIFAKERFI
RÚMMYND
3.HLUTI

SAMÞYKKT: KT. 121260-4689

HÖNNUÐUR	YFIRFARIÐ	DAGS. ÚTG.	DAGS. BREYT.
GP gummi@ferill.is	ÞAG	13.11.15	
MKV. (A1) 1:50	VERKNR. 14048	TEIKN. NR. 3 - 1013	BREYT.

Ferill ehf Mörkin 1 108 Reykjavík Sími: 575 1600 Fax: 575 1601 www.ferill.is