


GRUNNMYND M1:50

SJÁ FRAMHALD Á TEIKNINGU -3-1012

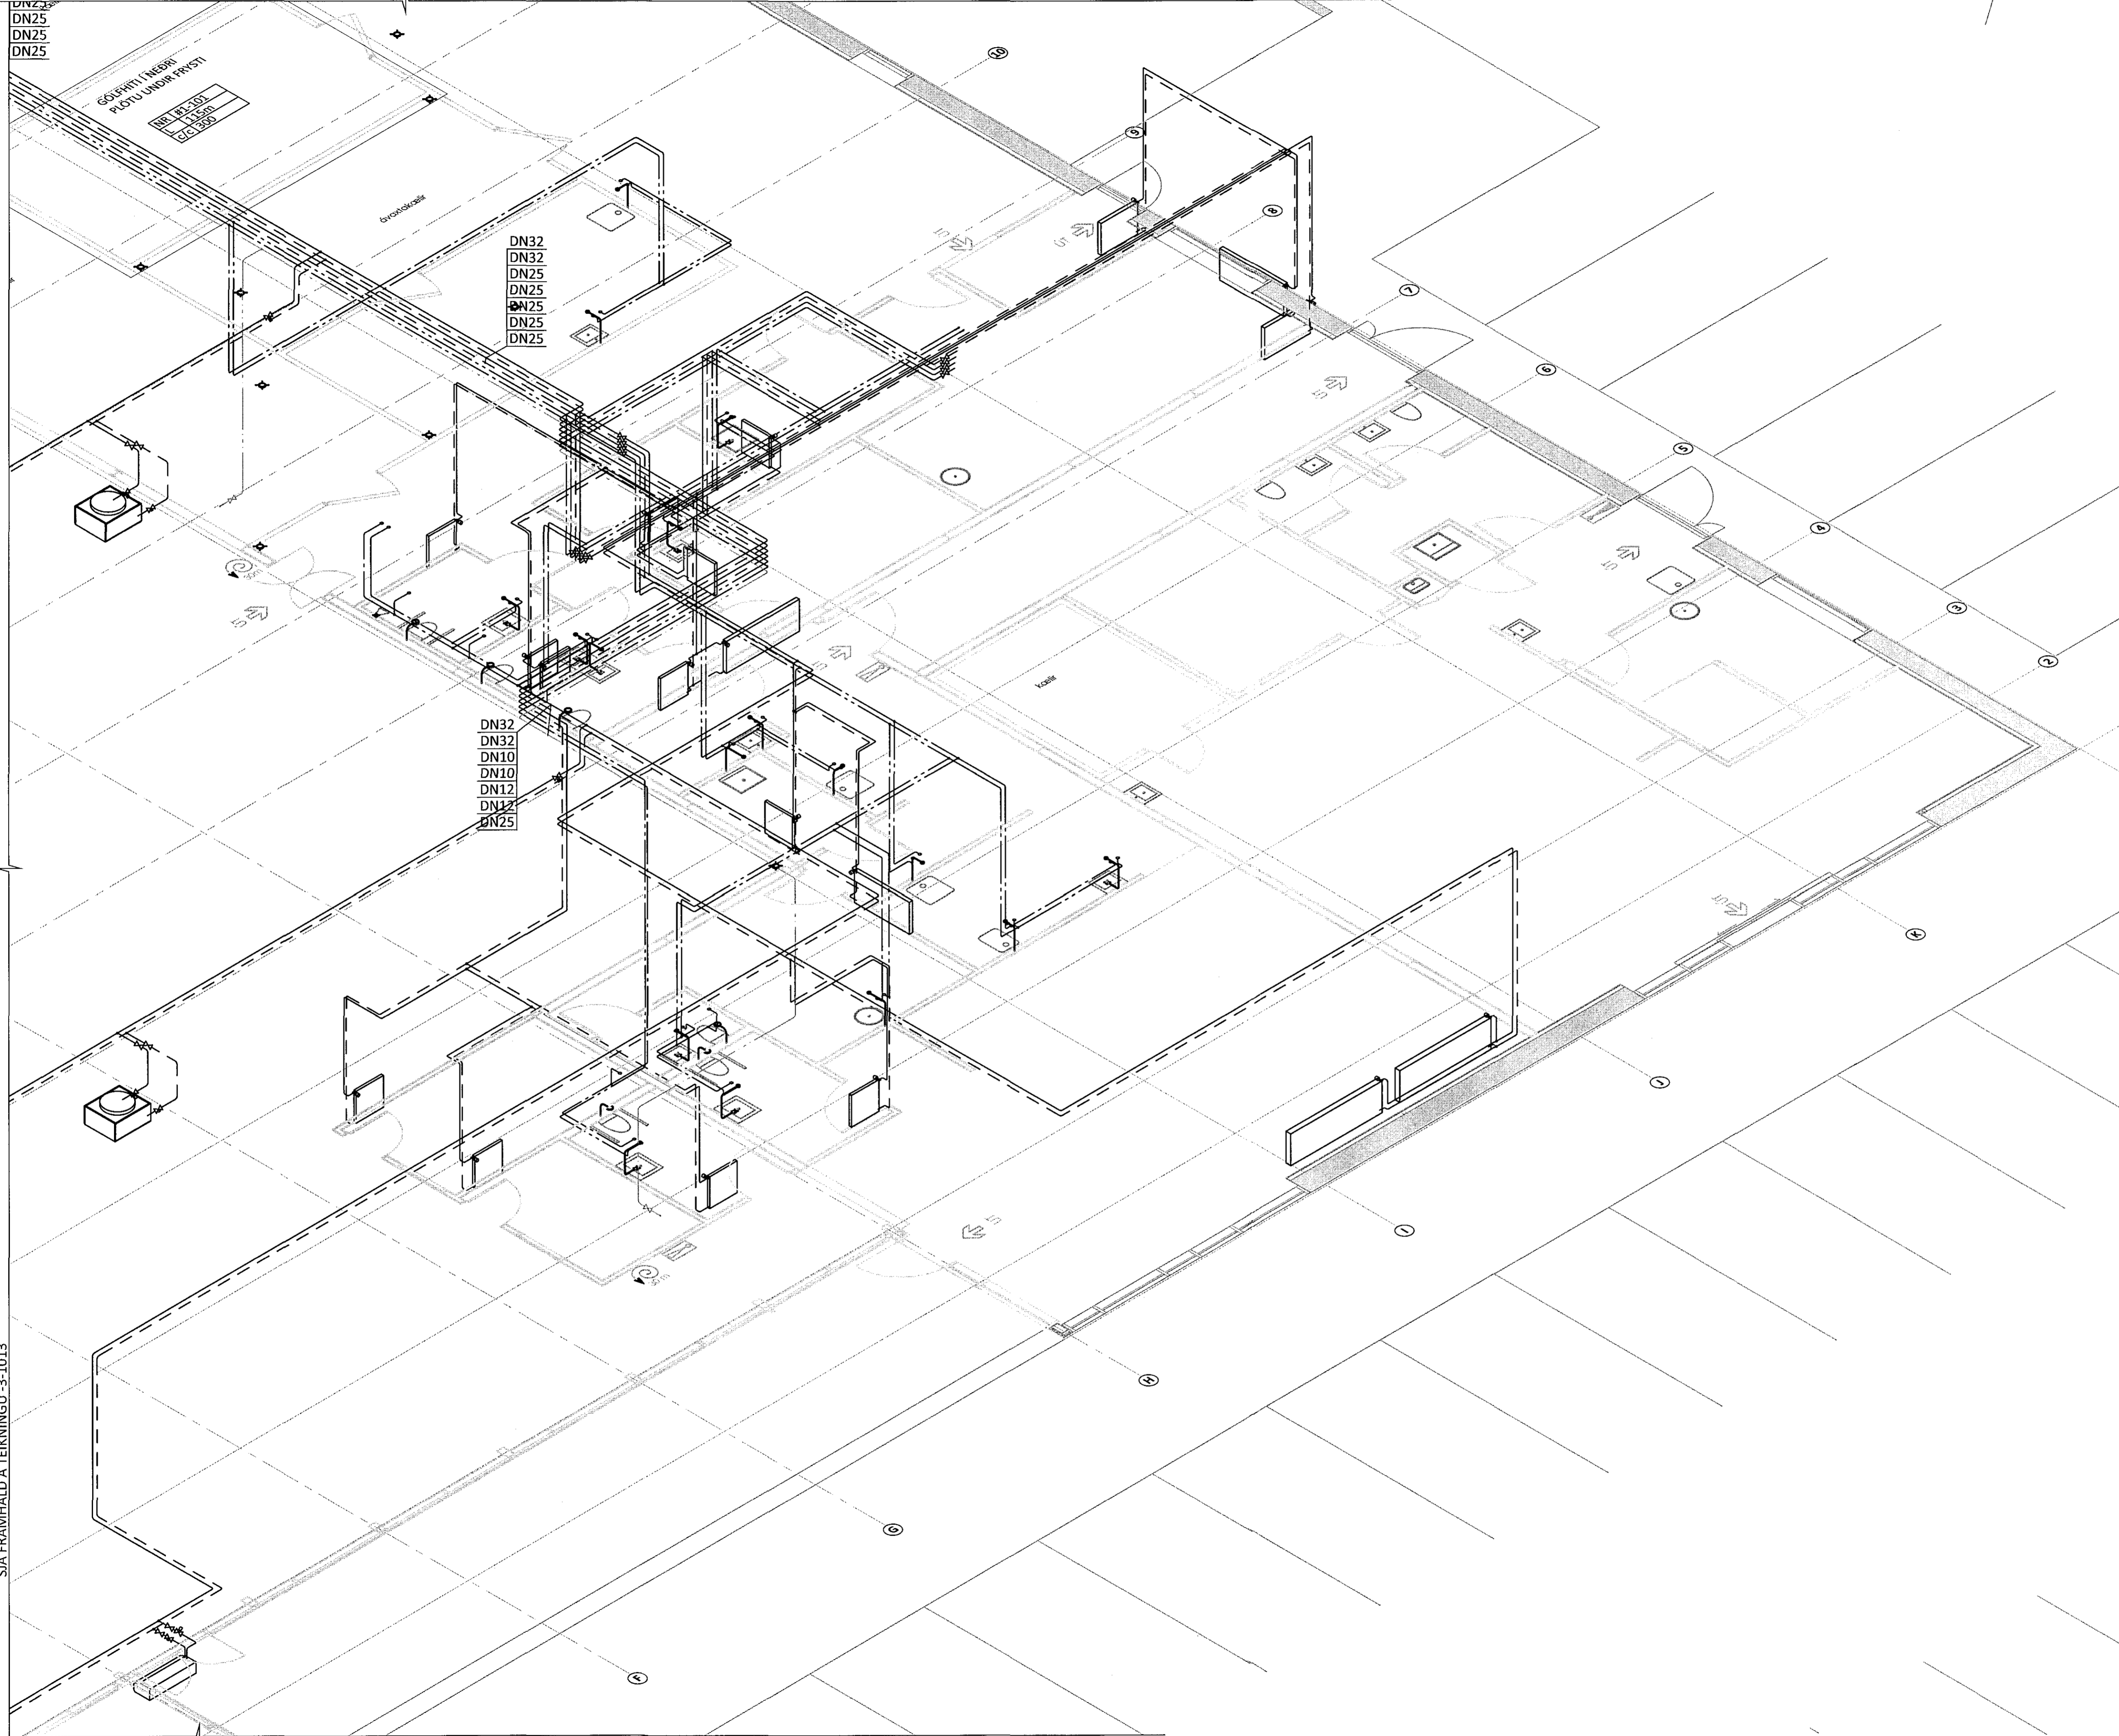


SJÁ FRAMHALD Á TEIKNINGU -3-1013

V:\Flatahraun\13\Teikningar\3-HITA- OG PRIFAKERFI\14048-3-1000.dwg

ÁRITUN BYGGINGARFULLTRÚA

Samþykkt bann
 n 2 DEC 2015
 Byggingarfulltrúinn í Hafnarfjörð
 E.h. Sigurður Steinar Jónsson

LYKILMYND:

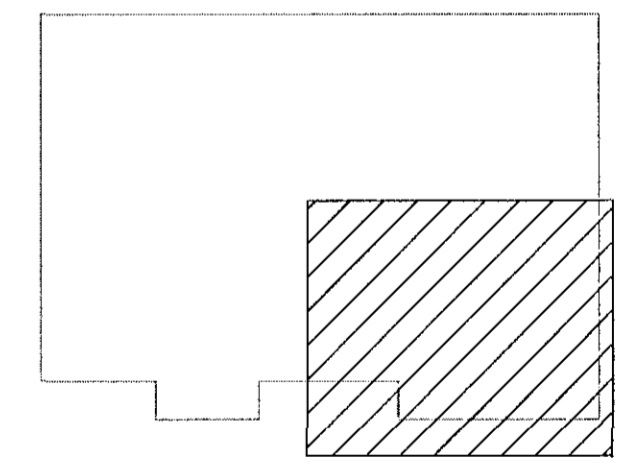

ÁRITUN ADALHÖNNUÐAR: *[Signature]*
 Kt. 220564-4369

ALMENNAR SKÝRINGAR SJÁ TEIKNINGU NR. -3-001

BR.	DAGS.	BREYTING



FLATAHRUN 13 HAFNARFJÖRÐUR
 NÝBYGGING KRÖNUVERSLUN
 HITA- OG PRIFAKERFI
 RÚMMYND
 4.HLUTI

SAMÞYKKT: *[Signature]* Kt. 121260-4689

HÖNNUÐUR	YFIRFARID	DAGS. ÚTG.	DAGS. BREYT.
GP	gummi@ferill.is	PAG	13.11.15
MKV. (A1)	VERKNR.	TEIKN. NR.	BREYT.
1:50	14048	3 - 1014	

Ferill ehf. Mörkin 1, 108 Reykjavík. Sími: 575 1600 Fax: 575 1601 www.ferill.is