


GRUNNMYND M1:50



SJÁ FRAMHALD Á TEIKNINGU -5-1002

ÁRITUN BYGGINGARFULLTRÚA

Sampykkt þann
2 DEC 2015
Byggingafulltrúinn í Hafnarfróð
F.h. Sigurður Steinar Jónsson

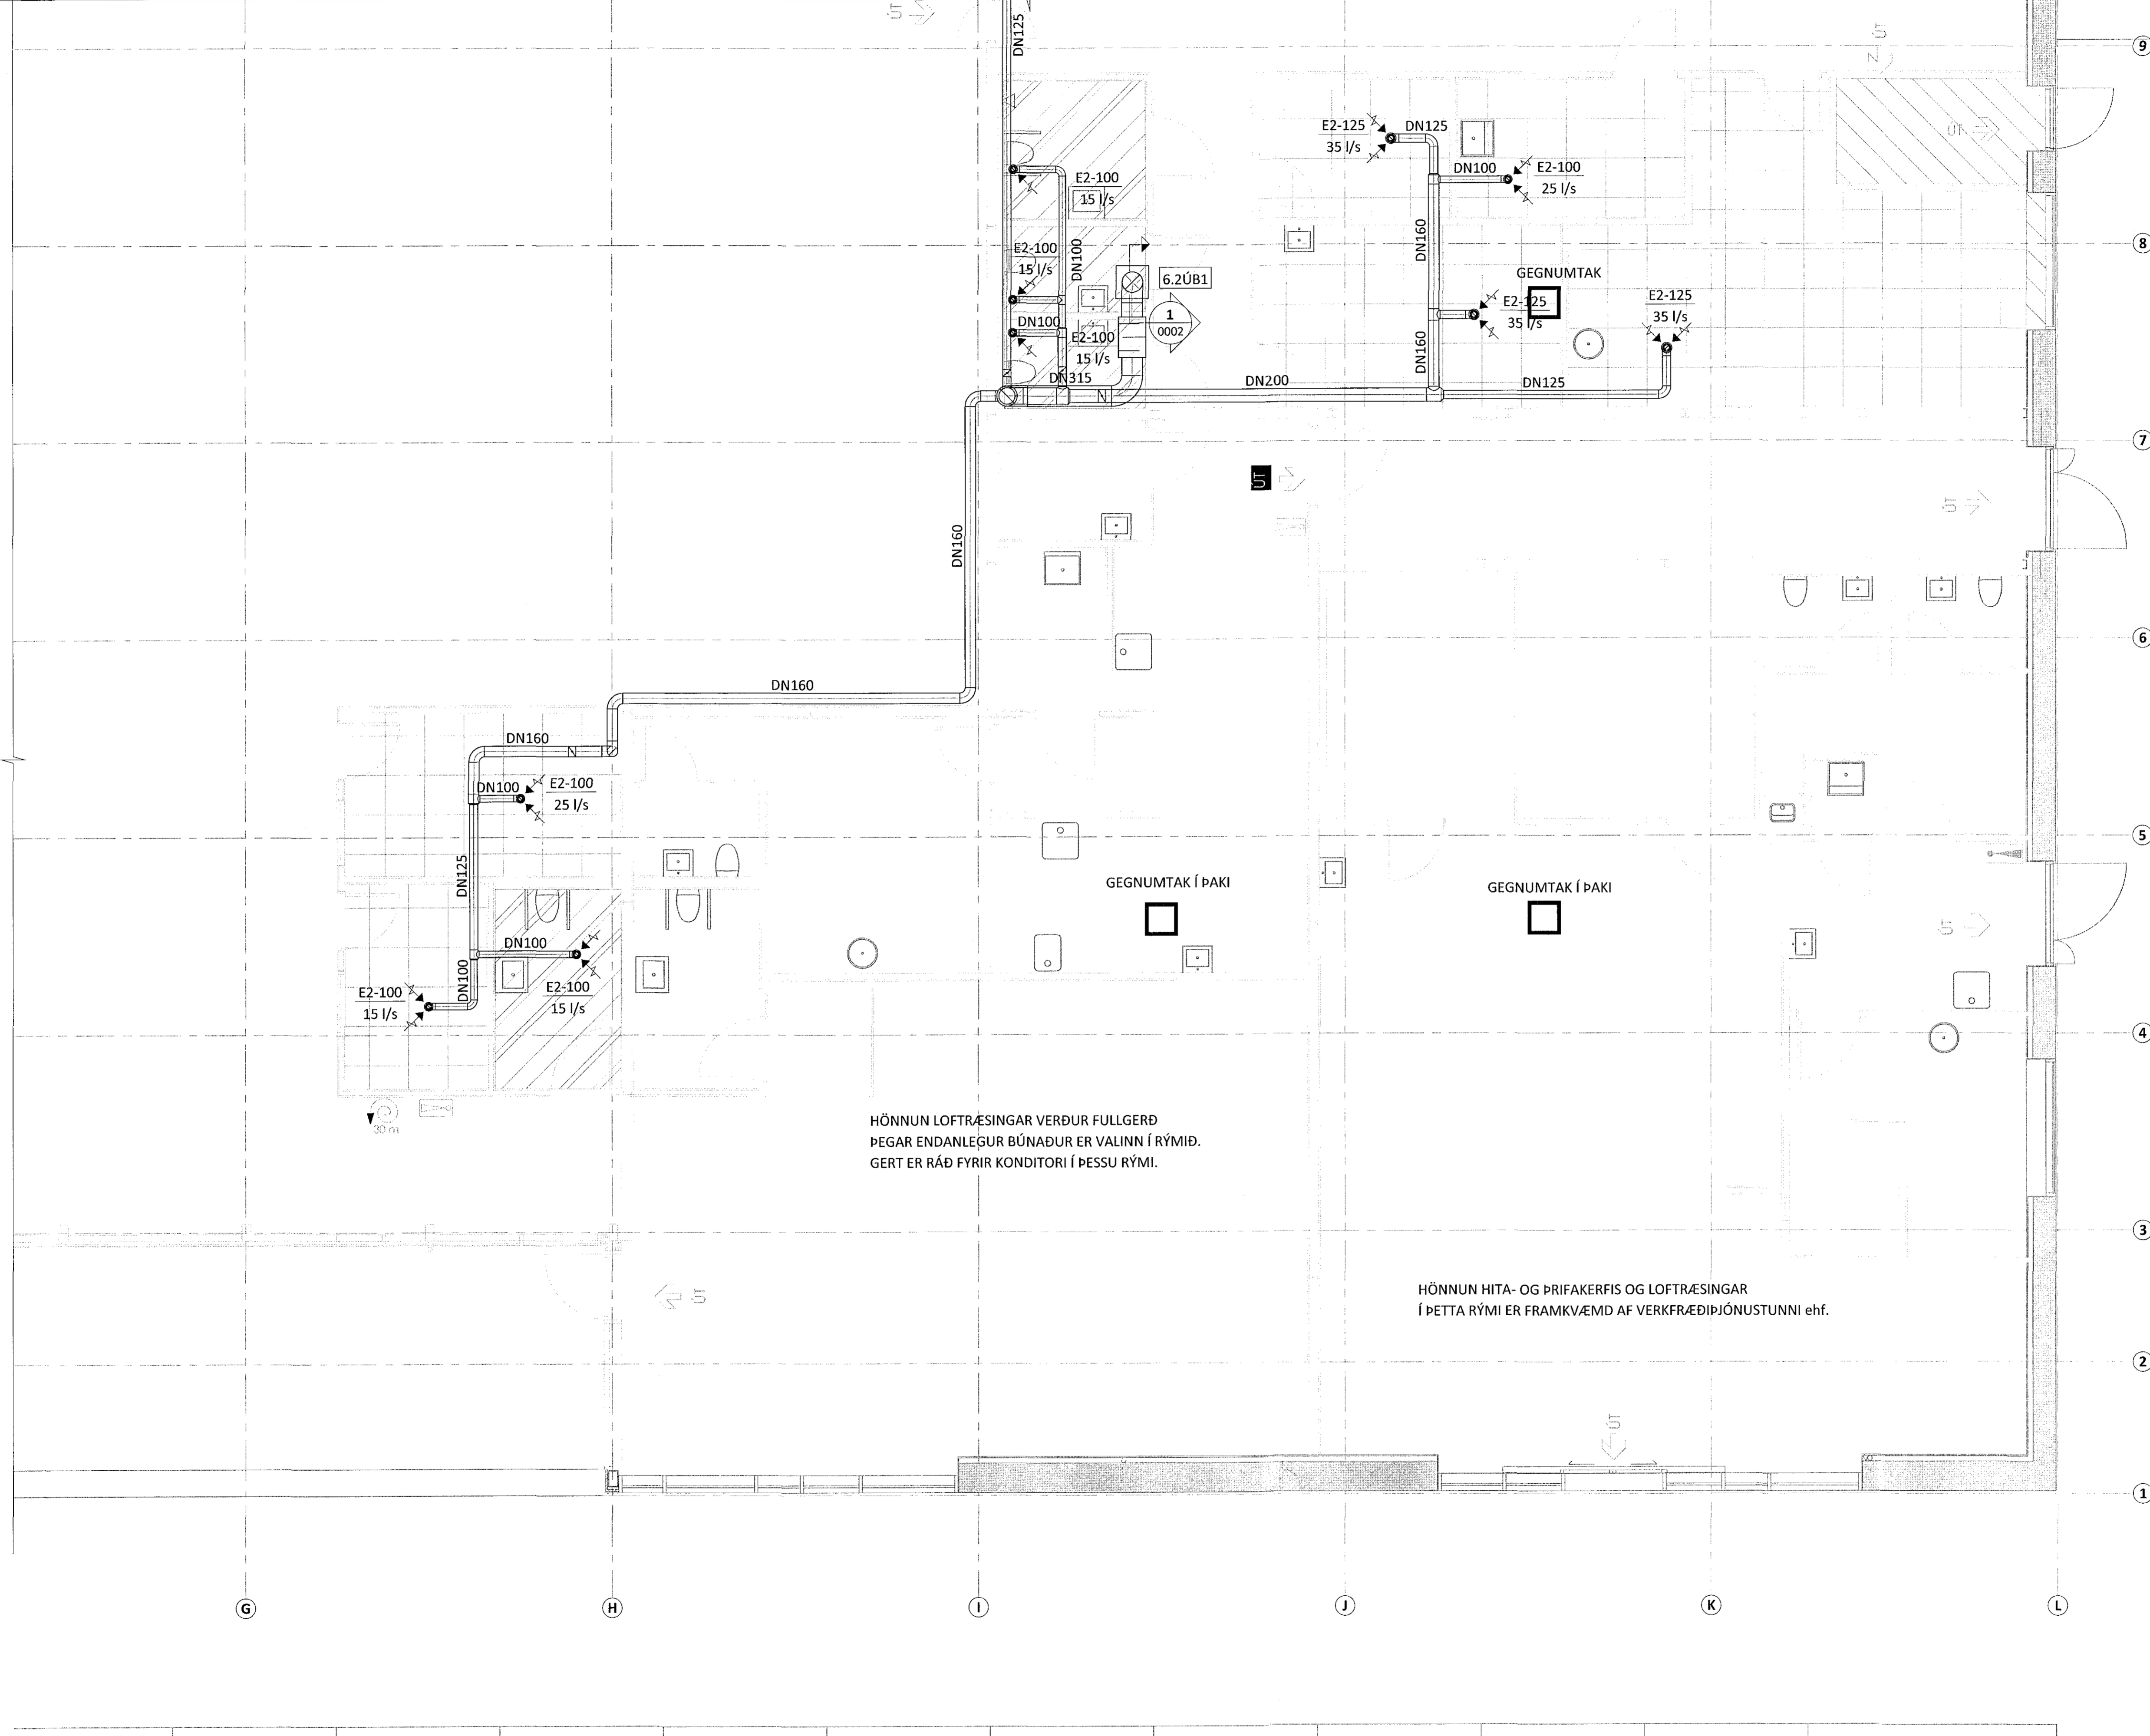

LYKILMYND:

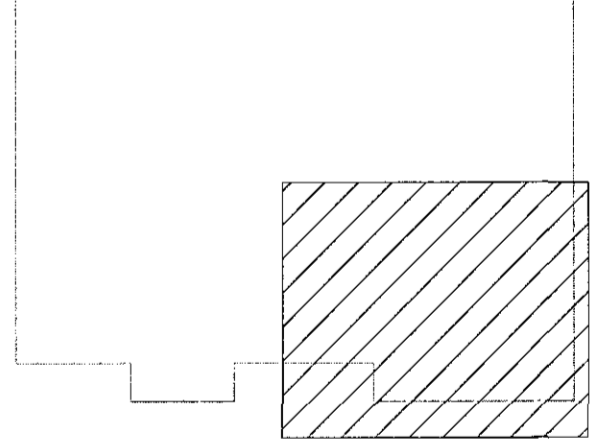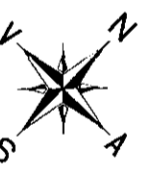

ÁRITUN AÐALHÖNNUNÐAR: *[Signature]*
KT. 220564-4369

ALMENNAR SKÝRINGAR SJÁ TEIKNINGU NR. -5-0001

BR.	DAGS.	BREYTING



FLATAHRUN 13 HAFNARFJÖRÐUR
 NÝBYGGING KRÖNUVERSLUN
 LOFTRÆSING
 GRUNNMYND
 4. HLUTI

SAMPYKKT: <i>[Signature]</i> KT. 121260-4689			
HÖNNUNUR	YFIRFARIÐ	DAGS. ÚTG.	DAGS. BREYT.
GP	gummi@ferill.is	PAG 13.11.15	
MKV. (A1)	VERKNR.	TEIKN. NR.	BREYT.
1:50	14048	5 - 1004	

Ferill ehf. Mörkin 1 108 Reykjavík Sími: 575 1600 Fax: 575 1601 www.ferill.is