


GRUNNMYND M1:50

SIÁ FRAMHALD Á TEIKNINGU - 7-1002

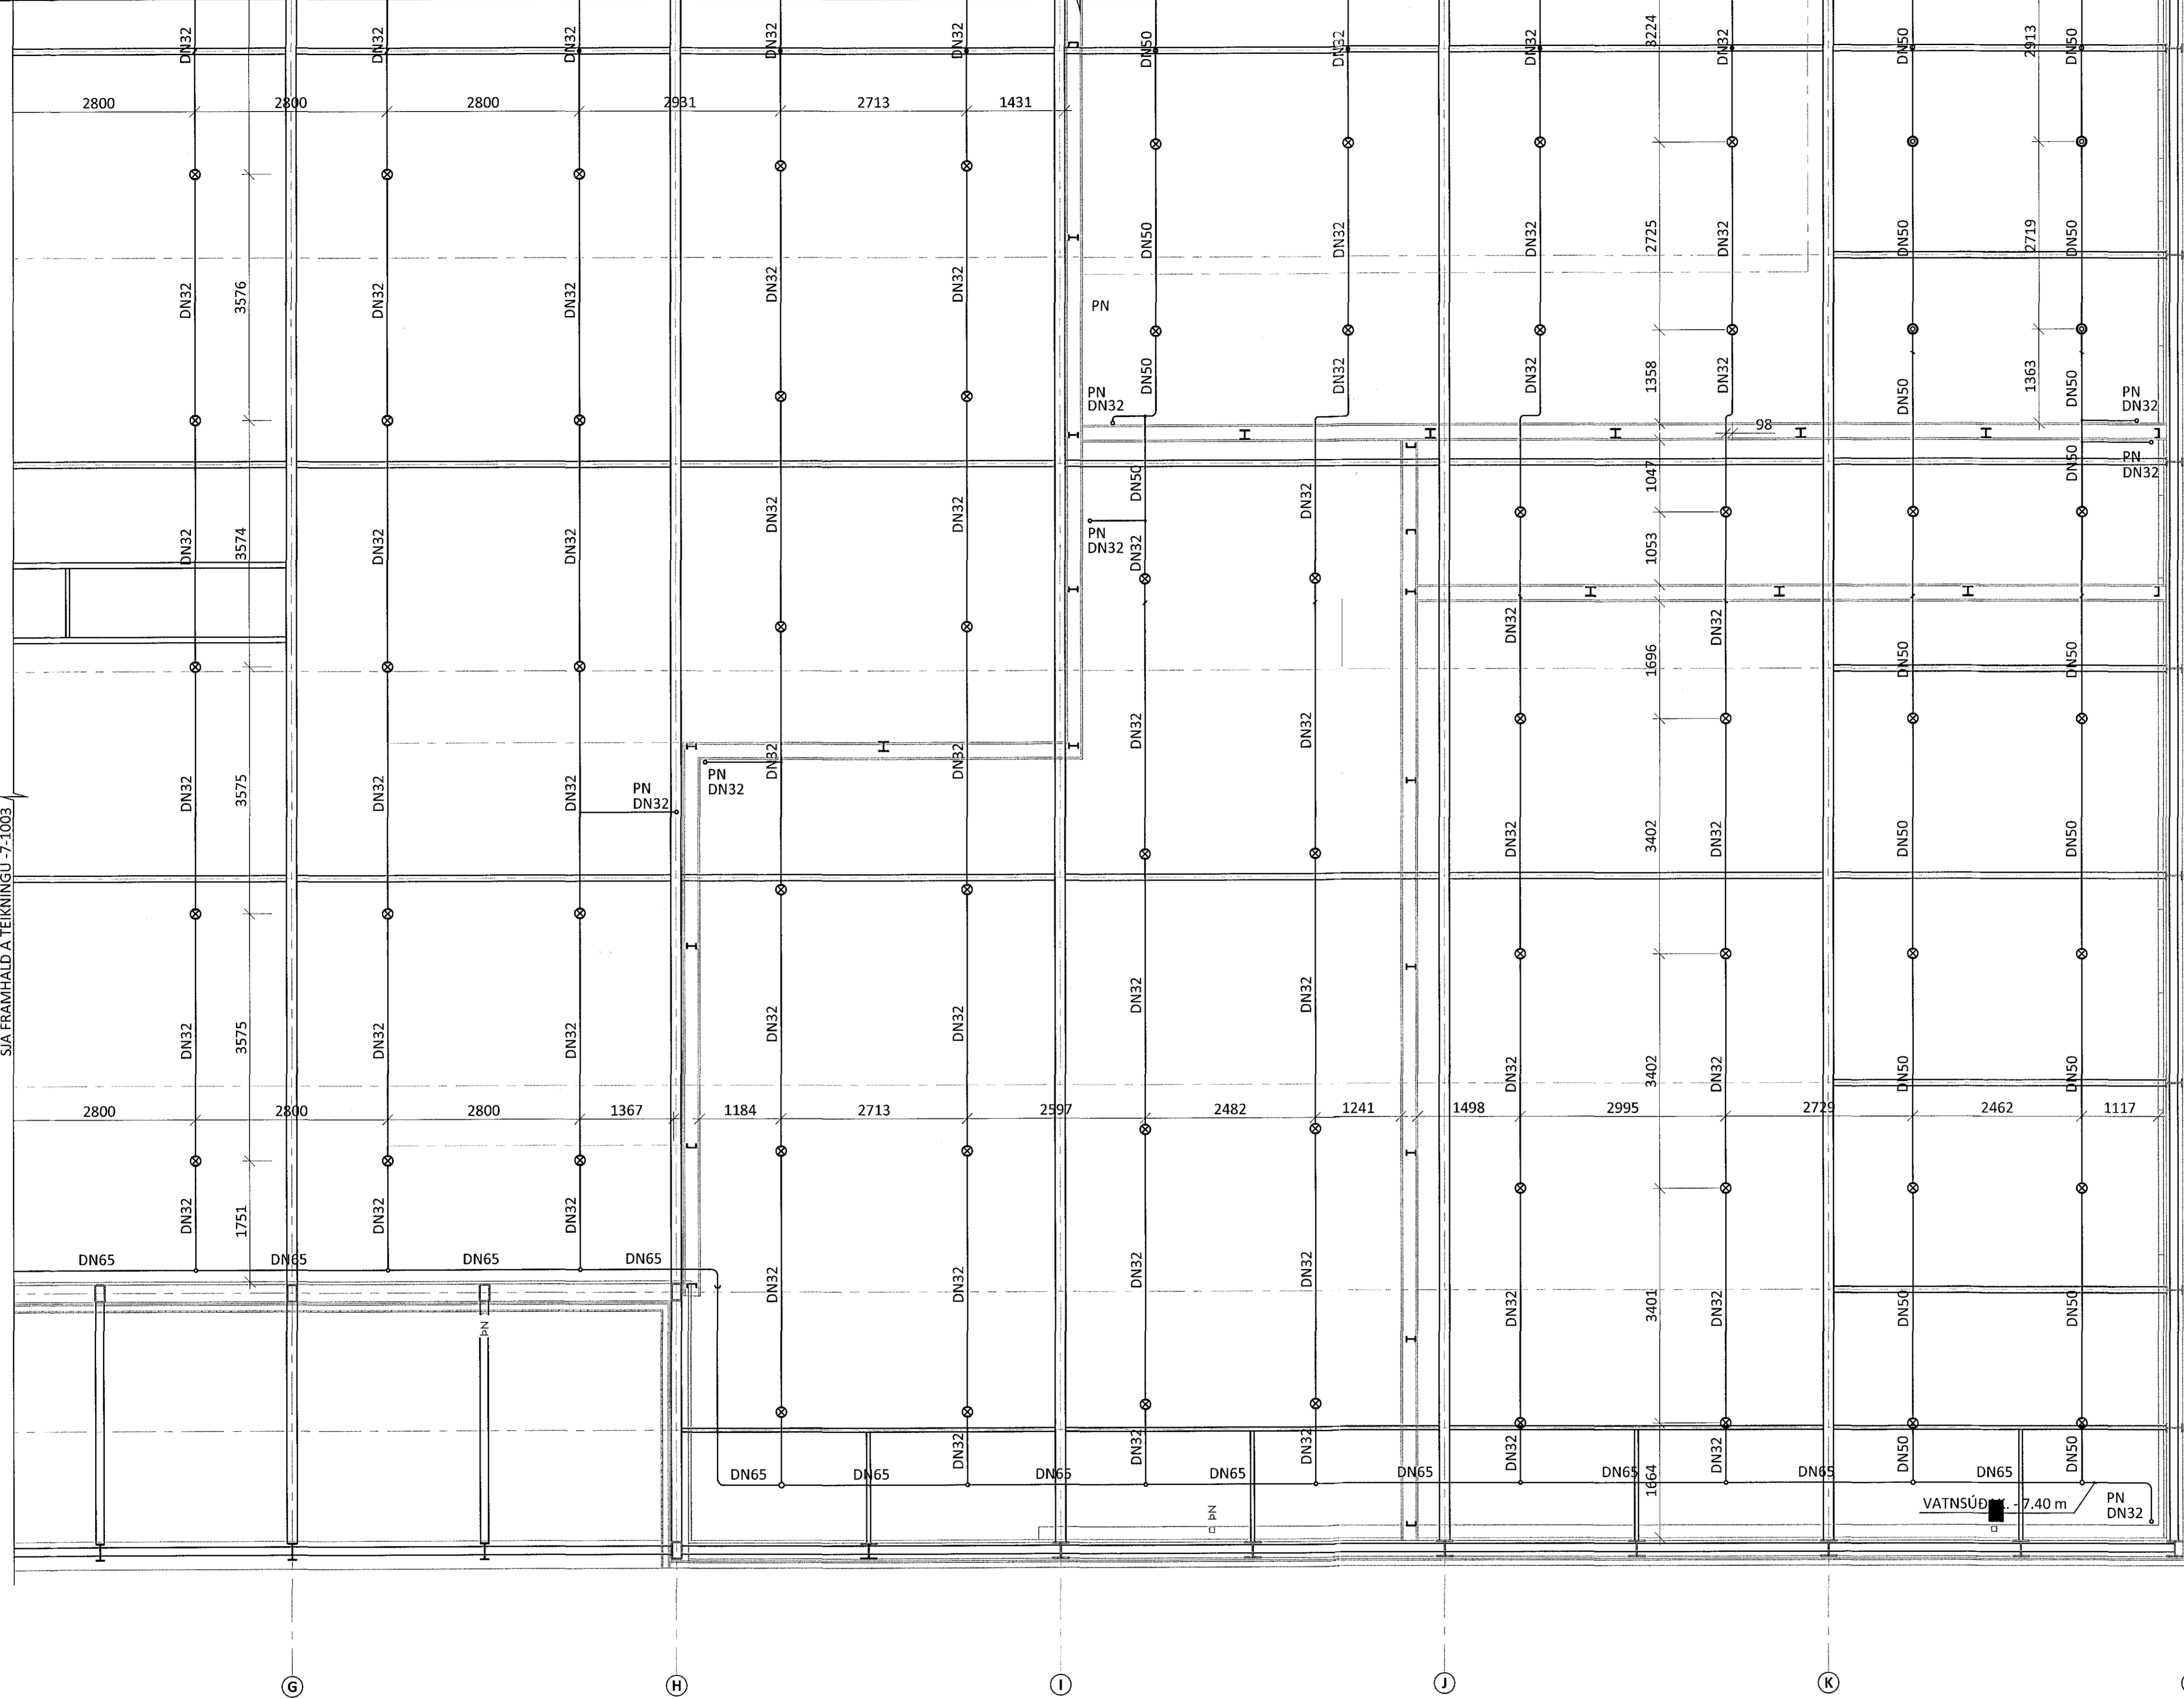


ÁRITUN BYGGINGARFULLTRÚA

Samþykkt þann  
 2 DEC 2015  
 Byggingarfulltrúinn í Hafnarfjarðar  
 F.h. Sigurður Steinar Jónsson

SIÁ FRAMHALD Á TEIKNINGU - 7-1003

LYKILMYND:

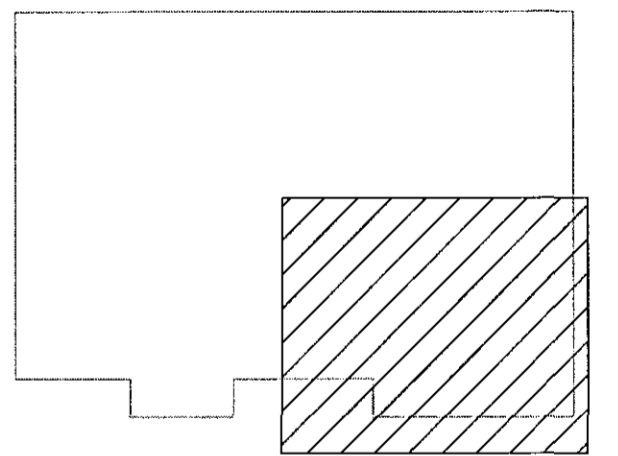

ÁRITUN AÐALHÖNNUÐAR: *[Signature]*  
 Kt. 220564-4369

SIÁ ALMENNAR SKÝRINGAR Á TEIKNINGU - 7-0001

BR.	DAGS.	BREYTING



**FLATAHRAUN 13** HAFNARFJÖRÐUR  
 NÝBYGGING KRÓNUVERSLUN  
 VATNSÚÐAKERFI  
 GRUNNMYND  
 VIÐ ÞAK - 4.HLUTI

SAMÞYKKT:	KT.	121260-1680
HÖNNUÐUR	YFIRFARID	DAGS. ÚTIG.
GP	PAG	13.11.15
MKV. (A1)	VERKNR.	TEKN. NR.
1:50	14048	7 - 1054

Ferill ehf. Mörkin 1 108 Reykjavík Sími: 575 1600 Fax: 575 1601 www.ferill.is