


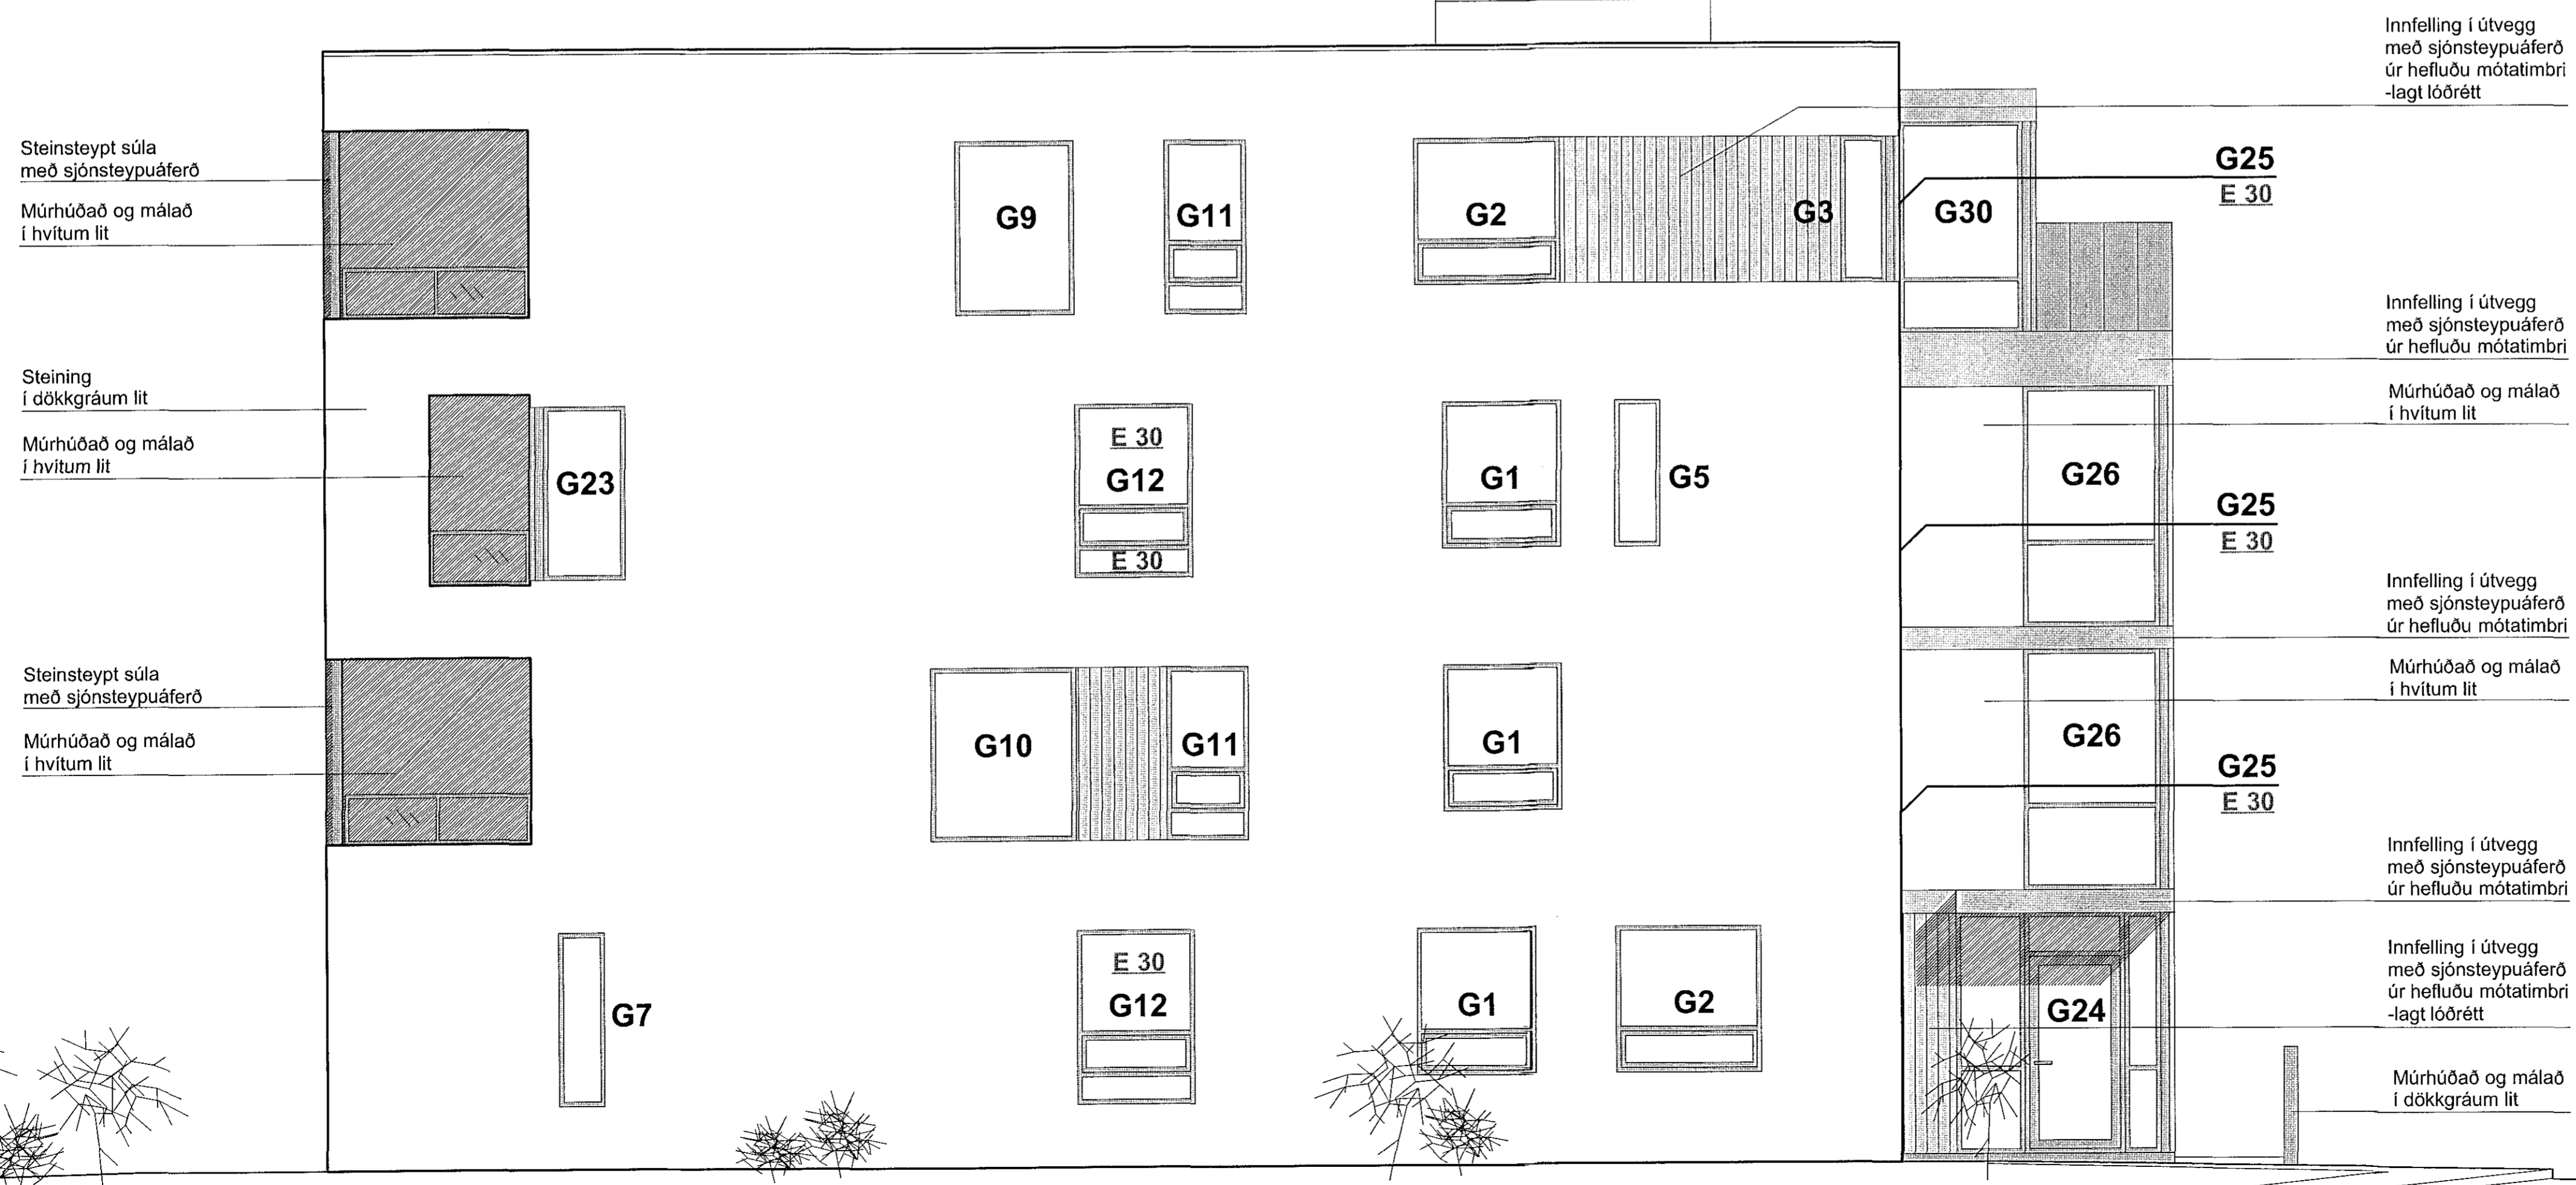

ÚTLIT AUSTUR



ÚTLIT SUÐUR

Innfelling í útvegg með sjónsteypuáferð úr hefluðu mótatímbrí -lagt lóðrétt

Innfelling í útvegg með sjónsteypuáferð úr hefluðu mótatímbrí

Múrhúðað og málað í hvítum lit

Innfelling í útvegg með sjónsteypuáferð úr hefluðu mótatímbrí

Steining í dökkgráum lit

Innfelling í útvegg með sjónsteypuáferð úr hefluðu mótatímbrí

Múrhúðað og málað í hvítum lit

Múrhúðað og málað í dökkgráum lit

Múrhúðað og málað í hvítum lit

Steinsteypt súla með sjónsteypuáferð

Múrhúðað og málað í hvítum lit

Steining í dökkgráum lit

Múrhúðað og málað í hvítum lit

Steinsteypt súla með sjónsteypuáferð

Múrhúðað og málað í hvítum lit

Innfelling í útvegg með sjónsteypuáferð úr hefluðu mótatímbrí -lagt lóðrétt

Innfelling í útvegg með sjónsteypuáferð úr hefluðu mótatímbrí

Múrhúðað og málað í hvítum lit

Innfelling í útvegg með sjónsteypuáferð úr hefluðu mótatímbrí

Múrhúðað og málað í hvítum lit

Innfelling í útvegg með sjónsteypuáferð úr hefluðu mótatímbrí

Innfelling í útvegg með sjónsteypuáferð úr hefluðu mótatímbrí -lagt lóðrétt

Múrhúðað og málað í dökkgráum lit