


1 Delli í þak vagnageymsla
 39-07 1:10

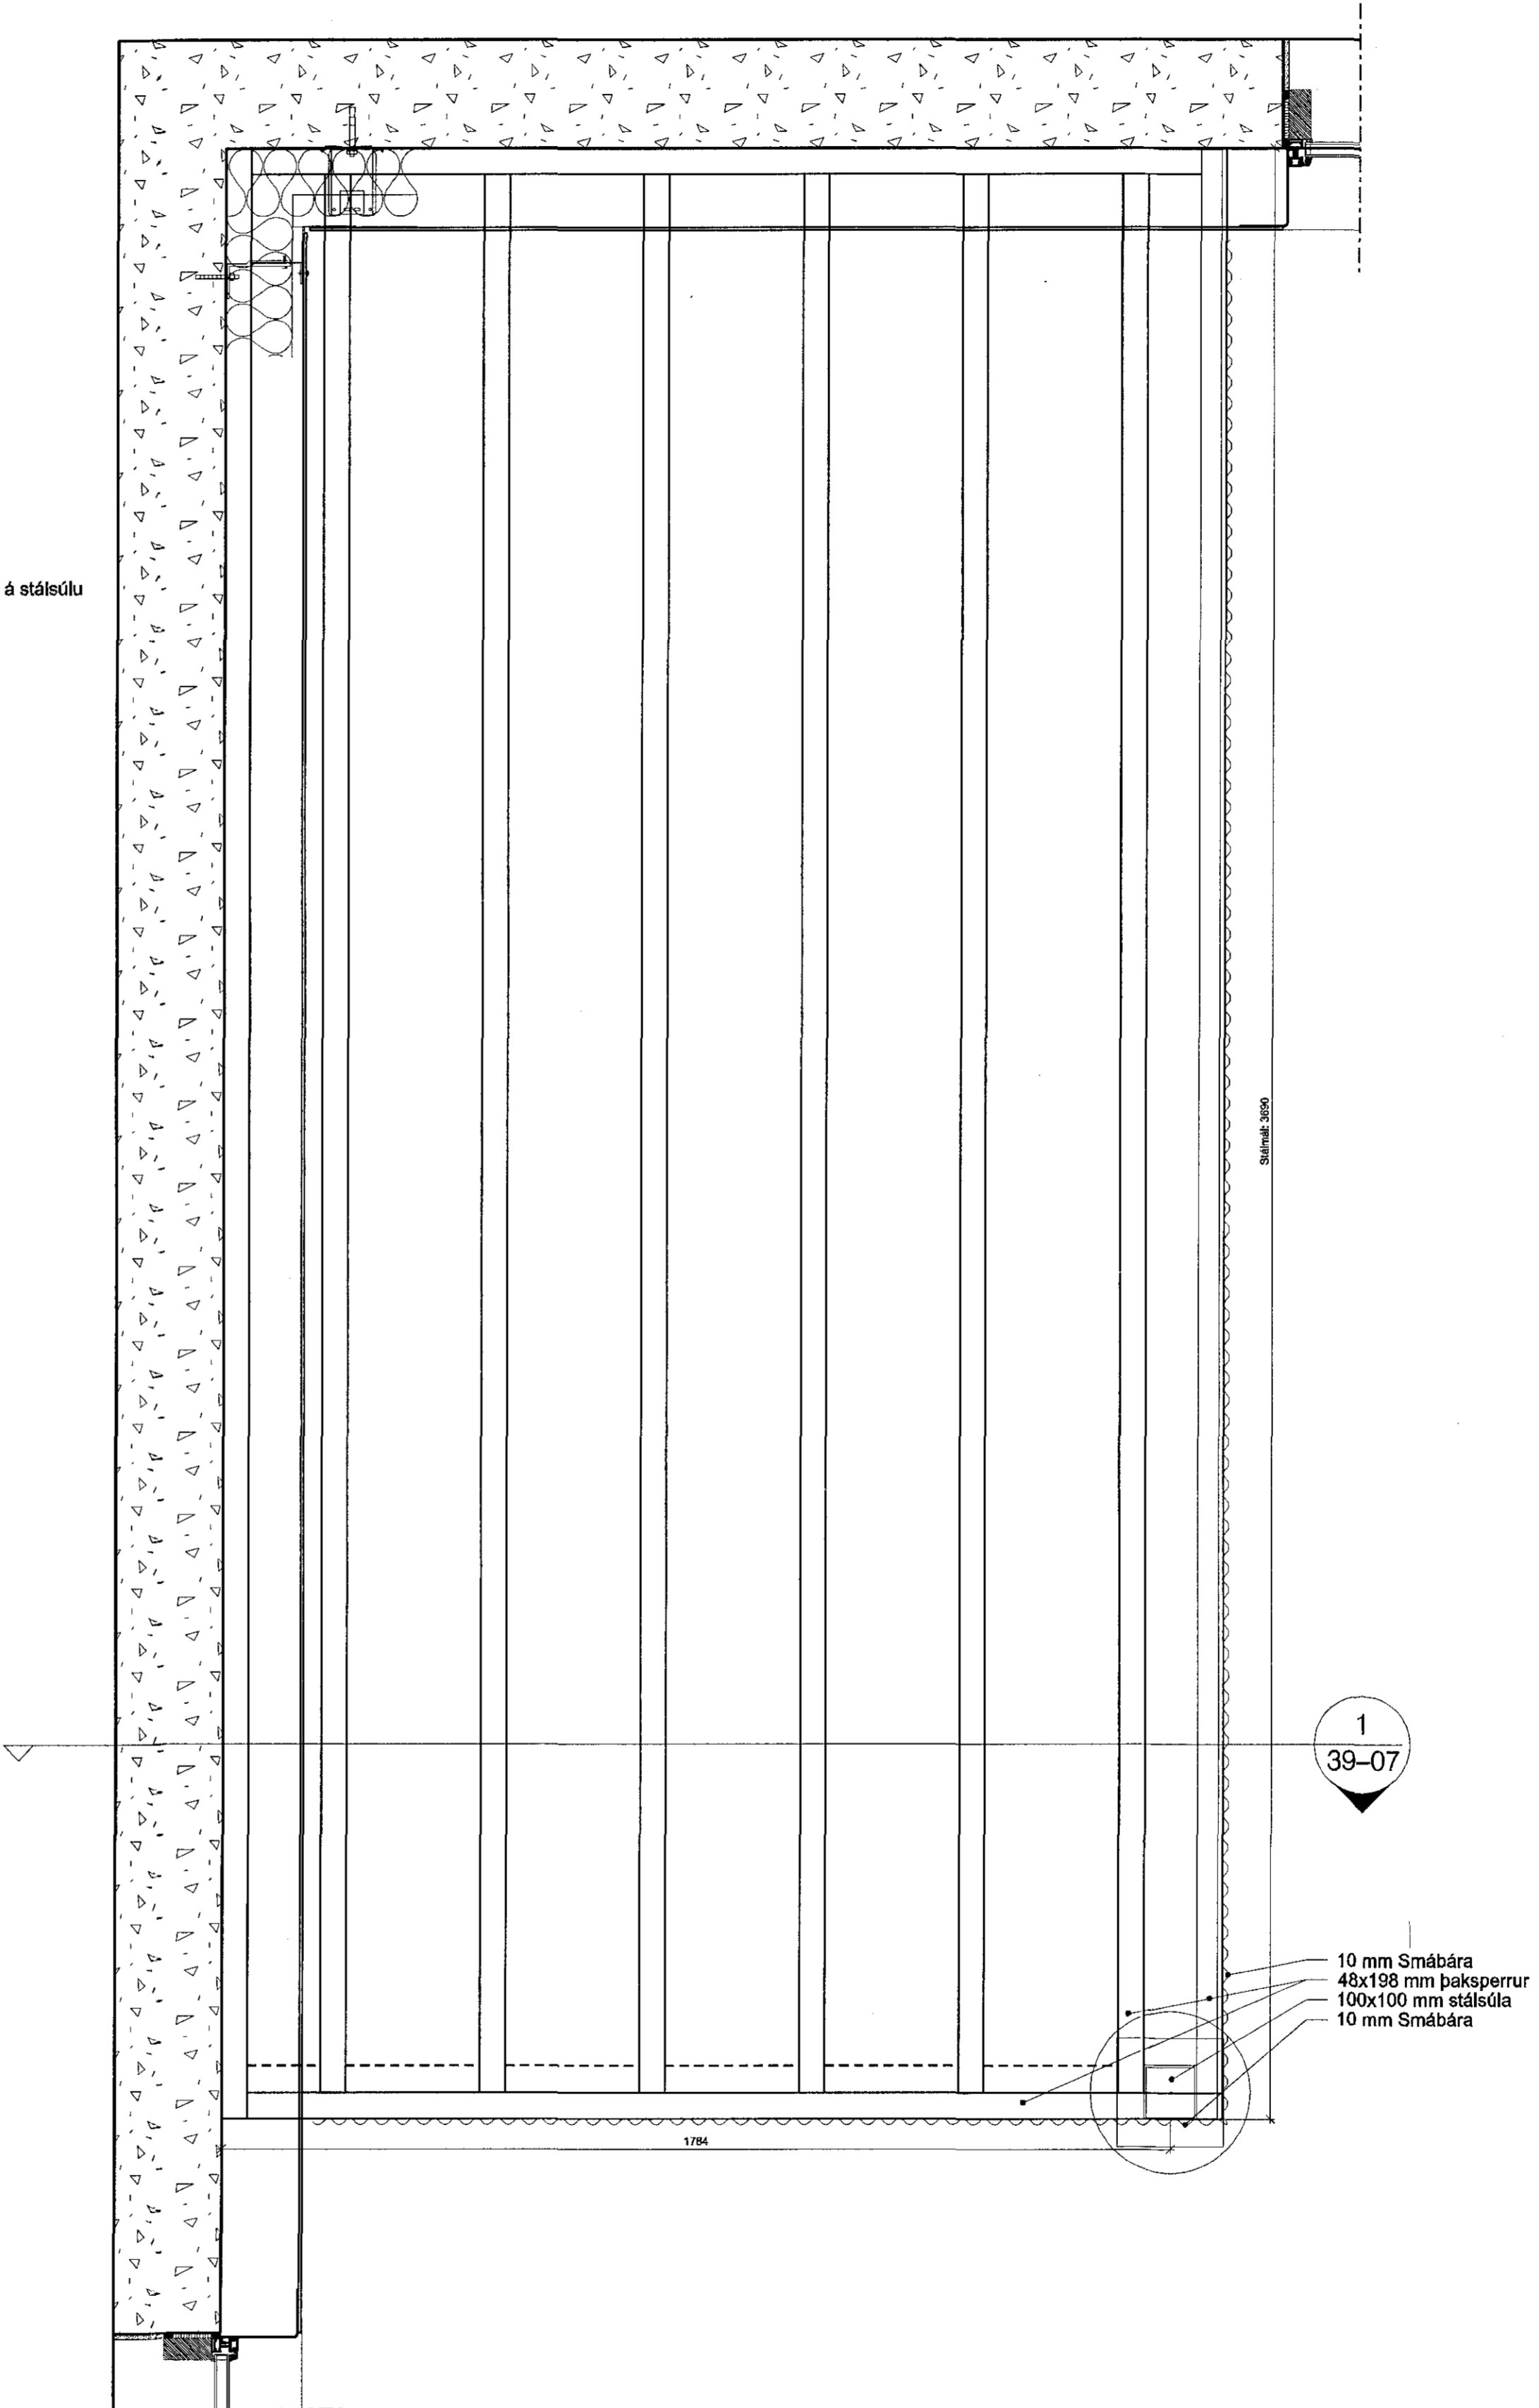

2 Grunnmynd þak- vagnageymsla
 39-07 1:10

ÚTGAFA	TEKNIÐ	1. TÍÐVAFIÐ	10.05
BRÉYTINGAR			

ASK ARKITEKTAR EHF.
 GERÐSÓTLU 9 101 REYKJAVÍK
 Sími 515 0300 FAX 515 0315
 www.ask.is

ARTUN AÐALHÖNDIÐAR
 Sigurður Steinar Jónsson
 400074-8310
 sigur@ask.is

ASK ARKITEKTAR

BJARKAVELLIR 3
 LEIKSKÓLI

REGIÐU TEKNIÐIÐ	VERKTEIKNING	MEI. T. 1:10
HEIÐ TEKNIÐIÐ	VERKTEIKNING	SS
	TEKNIÐ	KJH
	TEKNIÐ	JP
	DAG	05.05.2015
	ÚTGAFA	

VERKIN 0736 AUSENN - NÁMUR TEKNIÐIÐ 39-07