



byggingarástirni hannaðar
Mottak: 3 þann
09 DEC 2015

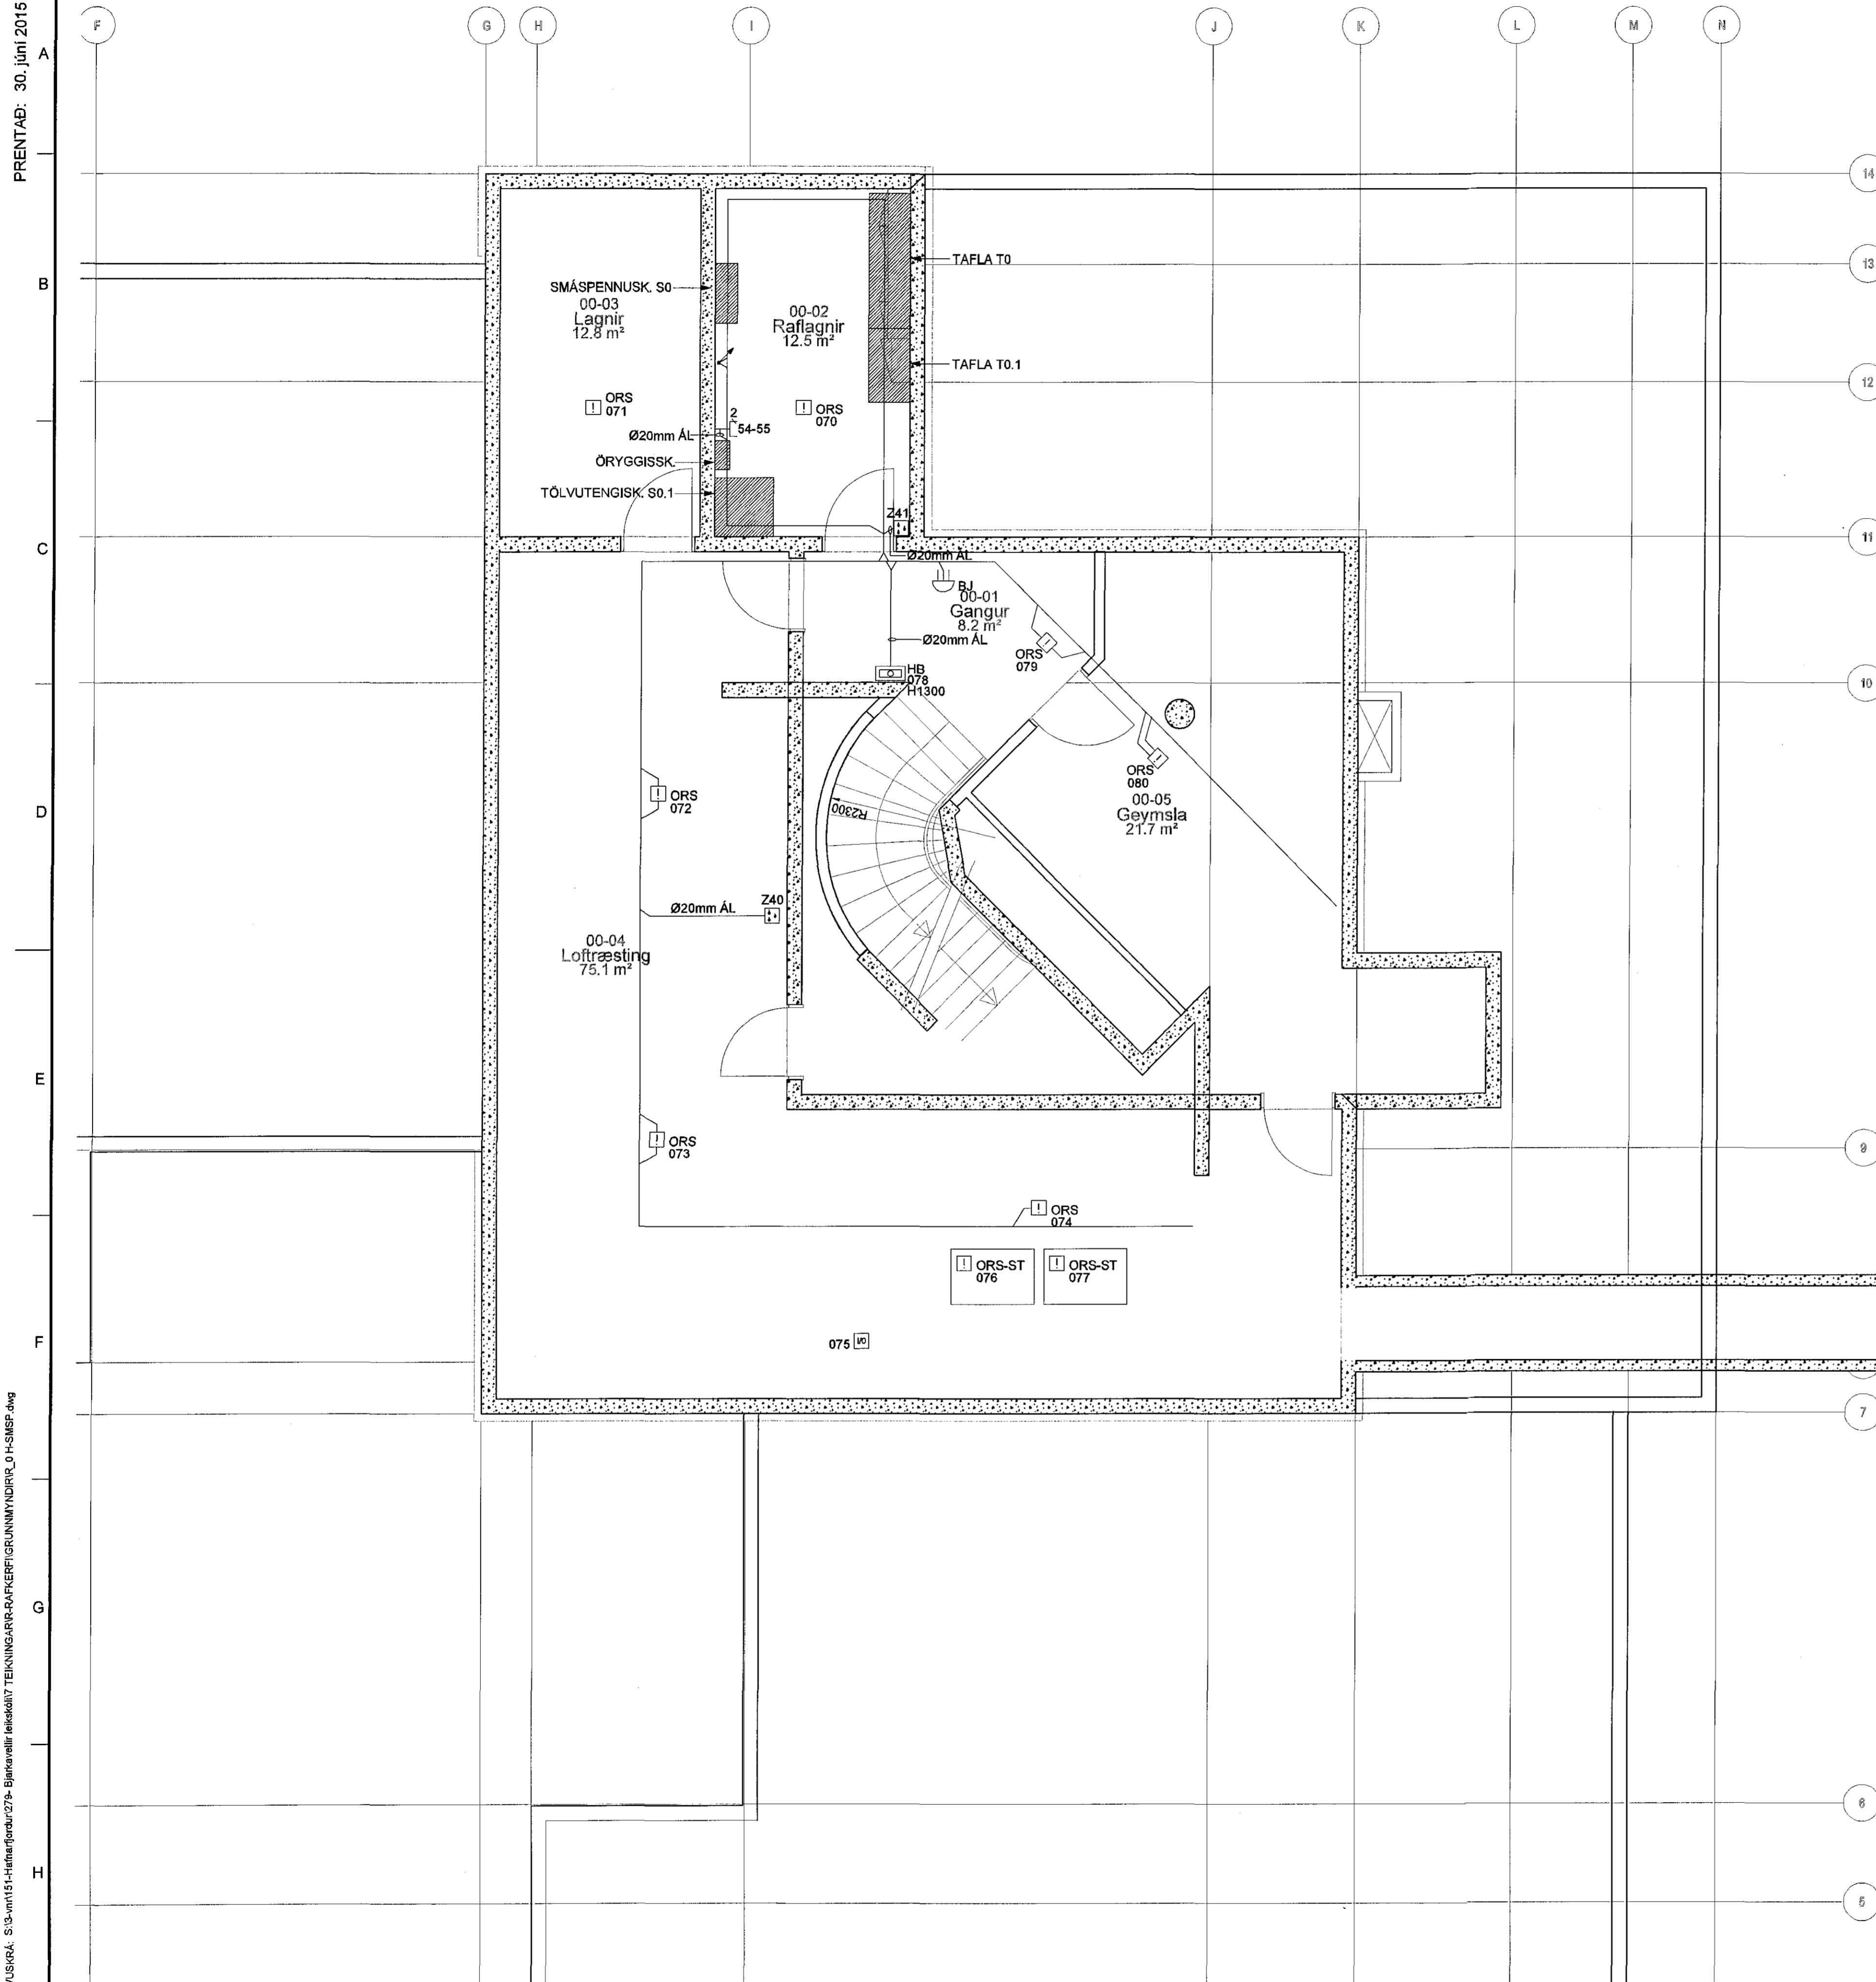

- SKÝRINGAR:**
- SAMSKIPTATENGILL FJÖLDI
 - REYKSKYNJARI
 - HANDBOÐI
 - BRUNAVÍÐVÖRUNARTAFLA
 - HREYFISKYNJARI, TAKMÖRKUÐ SÝN
 - HREYFISKYNJARI, 360°
 - TALNABORG
 - HURÐANEMI Í KARMI
 - BJALLA
 - SIRENA
 - HÁTALARI
 - MYNDVARPI
 - HITANEMI
 - VATNSLEKASKYNJARI

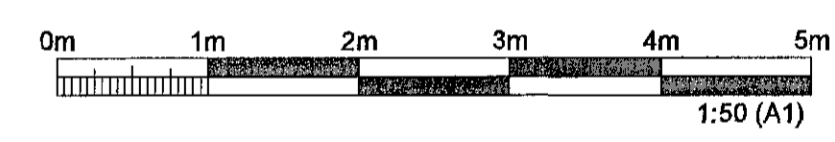

| ÚTGÁFUFERILL | | | | | |
|--------------|------------|-----------------|--------|--------|-------|
| ÚTG. | DAGS. | SKÝRINGAR | HANNAÐ | YFIRF. | SAMP. |
| B1 | 08.05.2015 | FRUMÚTGÁFA | GJ | GJ | PJ |
| B2 | 25.06.2015 | ALMENN Breyting | GJ | GJ | PJ |

| | | | | | |
|--------------------|--|------------------|--------------------|--------------------|---|
| DAGS. UNDRSKRIFTAR | F.H. MANNVIT'S (NAFN OG ETL.) | <i>R.H. Zeis</i> | <i>[Signature]</i> | <i>[Signature]</i> | MANNVIT hf. Gunnar P. Jónsson Kt. 031257-3879 |
| DAGS. UNDRSKRIFTAR | SAMRÆMINGARHÖNNUÐUR / HÖNNUNARSTJÓRI (NAFN OG KT.) | 13.02.15 | <i>[Signature]</i> | | |

| | | | | | |
|--|--|------|------|--------|----|
| | MANNVIT Urðarhvarfi 6 203 Kópavogi Sími: 422 3000 Fax: 422 3001 www.mannvit.is mannvit@mannvit.is Kt: 430572-0169 | | | | |
| © ÖLL AFSÖT OG AFRITUN TEKNIINGAR. AÐ HLUTA EDA HELD, ER HÁÐ SKRIFLEGGU LEYFI HÖFUNDA. | | | | | |
| HEITI VERKS BJARKAVELLIR - LEIKSKÓLI BJARKAVELLIR 3 221 - HAFNARFIRÐI | | | | | |
| HEITI TEKNIINGAR GRUNNMYND KJALLARA SMÁSPENNULAGNIR | | | | | |
| VERKNÚMÉR | 3.151.279 | MKV. | 1:50 | STÆFR | A1 |
| TEKNIINGARNÚMÉR | R-051 | | | ÚTGÁFA | B2 |