



Byggingafultrúi Hafnarfjarar  
Móttekið þann  
09 DEC 2015

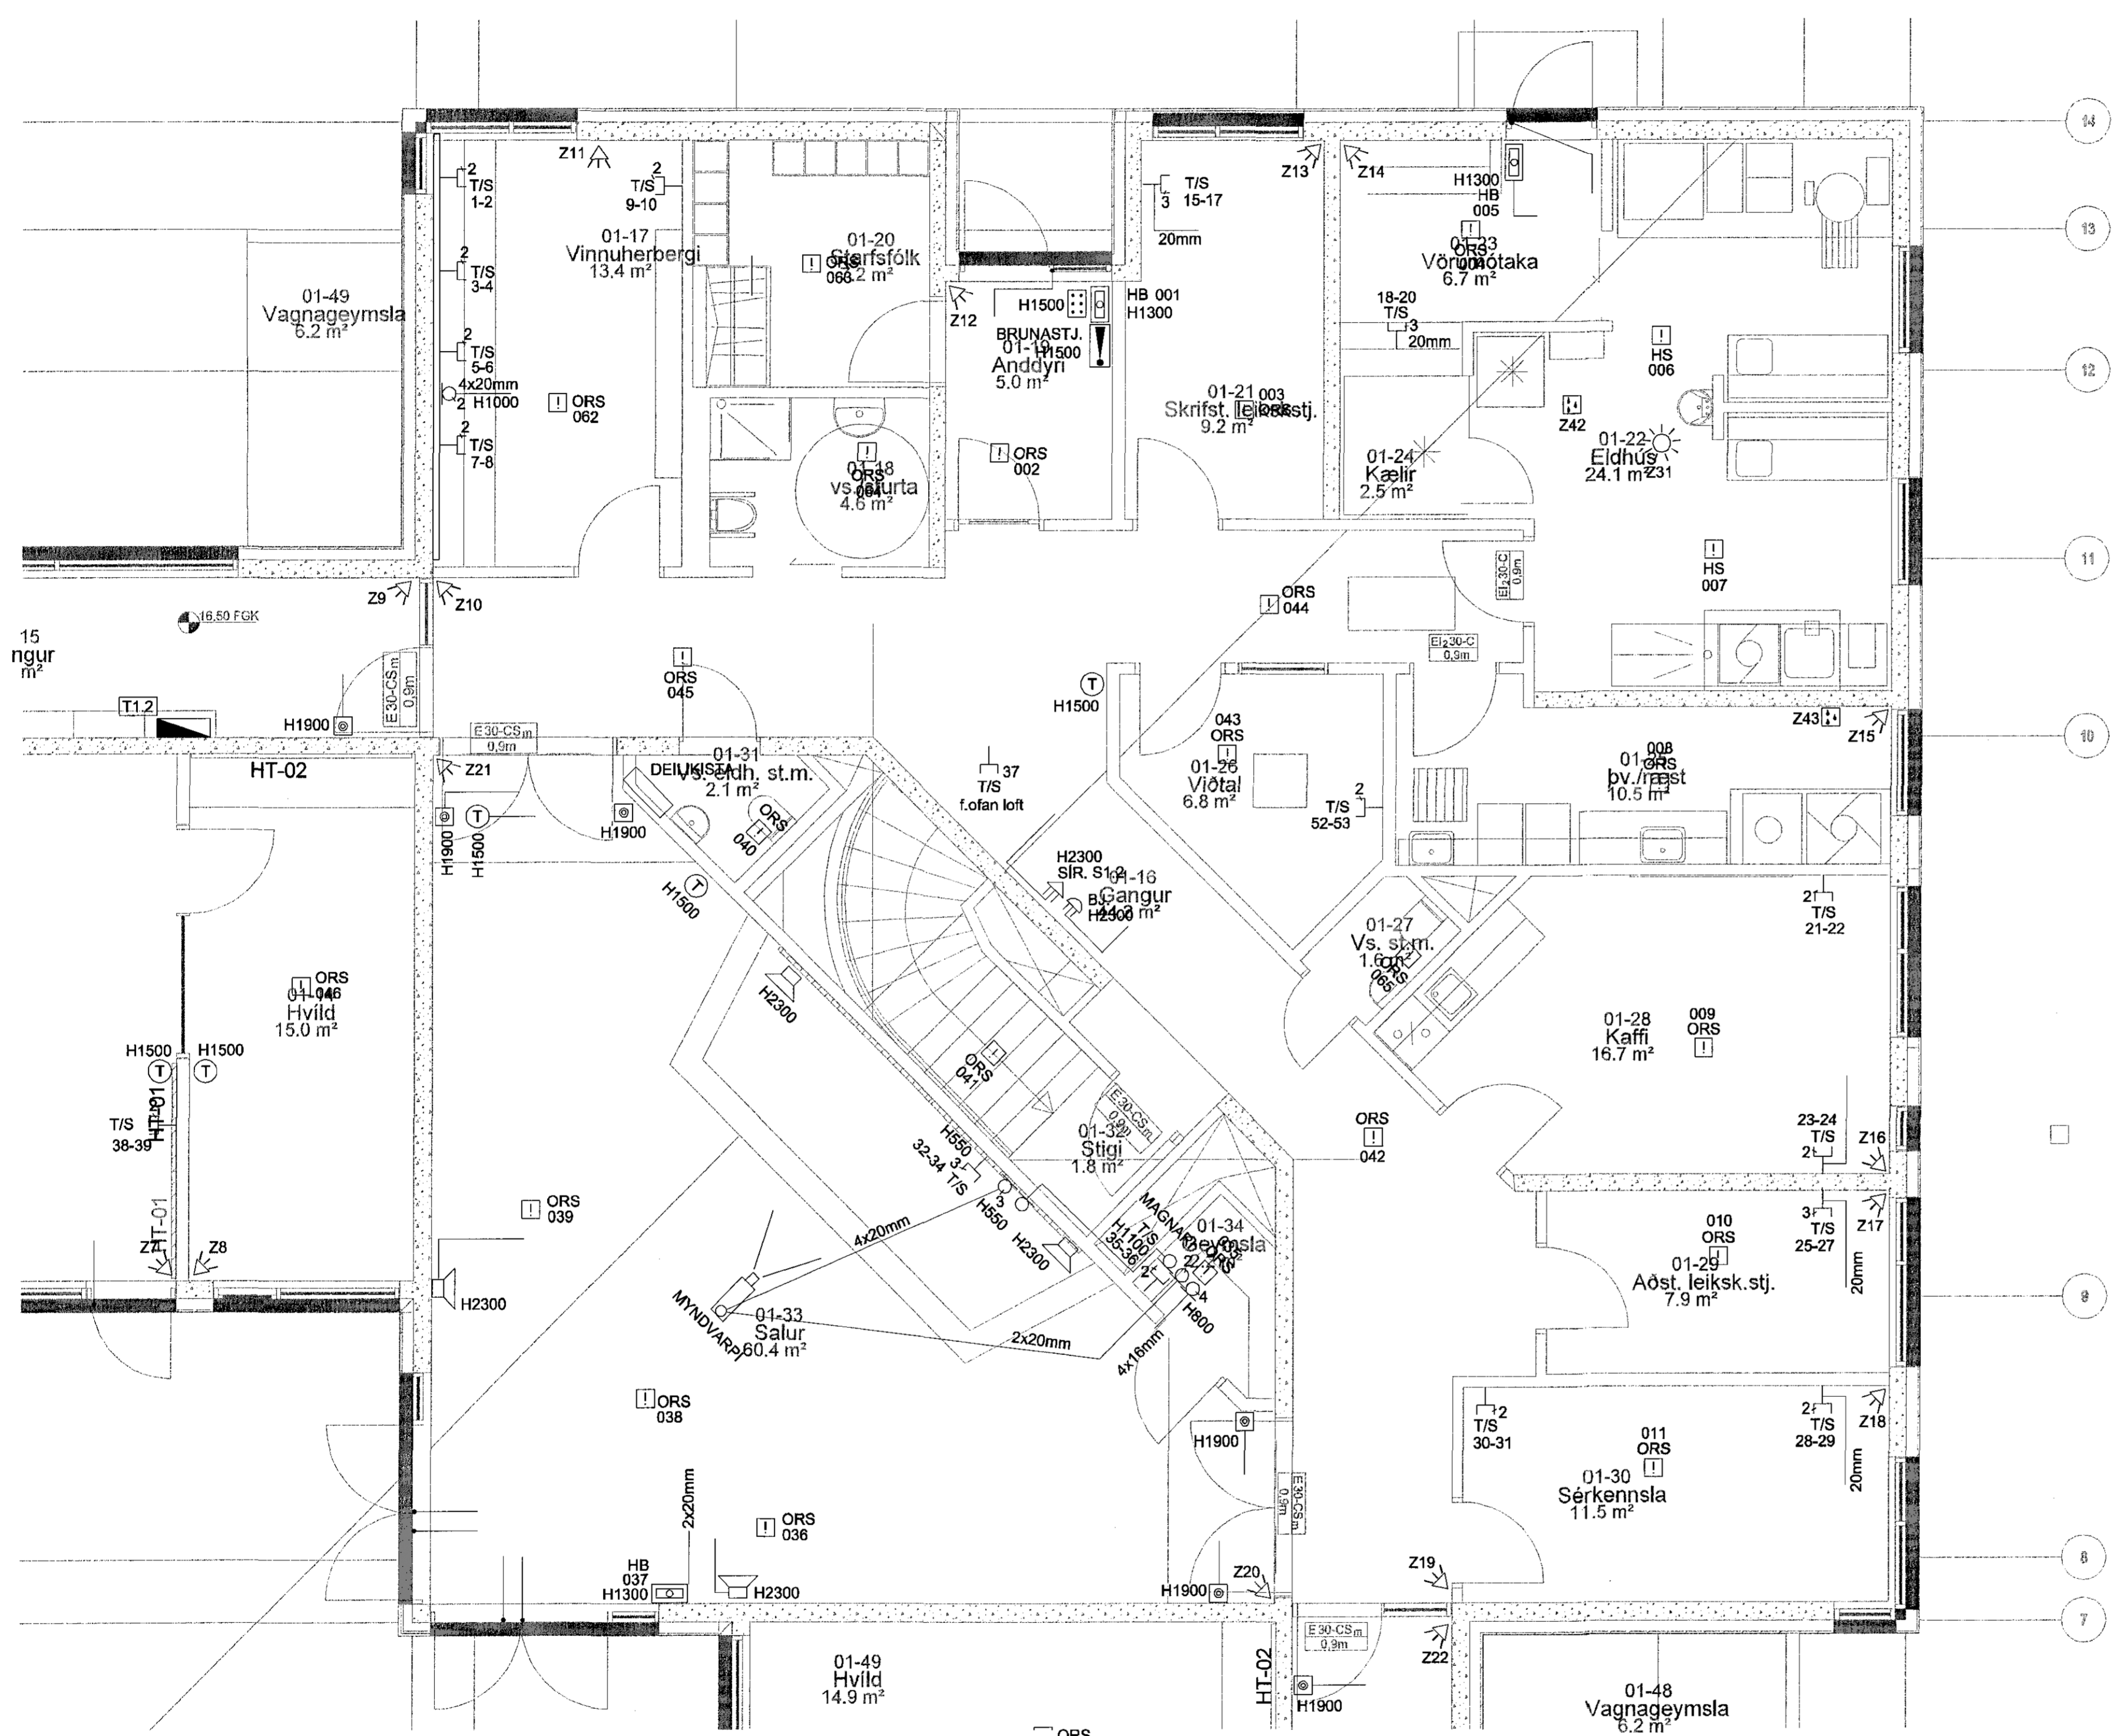

- SKÝRINGAR:**
- SAMSKIPTATENGILL FJÖLDI
  - REYKSKYNJARI
  - HANDBÓÐI
  - BRUNAVIÐVÖRÐUNARTAFLA
  - HREYFISKYNJARI, TAKMÖRKUÐ SÝN
  - HREYFISKYNJARI, 360°
  - TALNABÓRÐ
  - HURÐANEMI Í KARMI
  - BJALLA
  - SIRENA
  - HÁTALARI
  - MYNDVARPI
  - HITANEMI
  - VATNSLEKASKYNJARI

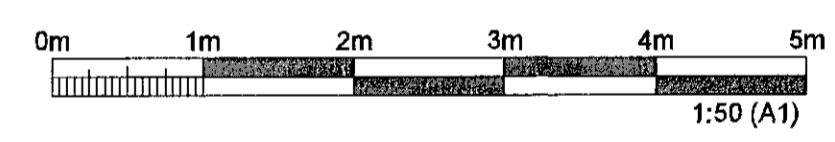

ÚTGÁFUFRILL					
ÚTG.	DAGS.	SKÝRINGAR	HANNAÐ	YFIR.	SAMP.
B1	08.05.2015	FRUMÚTGÁFA	GJ	GJ	PJ
B2	25.06.2015	ALMENN Breyting	GJ	GJ	PJ

DAGS. UNDRSKRIFAR: F.H. MANNVITS (NAFN OG KT.)  
 2.M. Jóns  
 DAGS. UNDRSKRIFAR: SAMRÆMINGARHÖNNUÐUR/HÖNNUNARSTJÓRI (NAFN OG KT.)  
 13.07.15 Sigurður Sj

**MANNVIT**  
 Úrdarhvarfi 6 203 Kópavogi Sími: 422 3000 Fax: 422 3001  
 www.mannvit.is mannvit@mannvit.is Kf: 430572-0169

HEITI VERKS  
**BJARKAVELLIR - LEIKSKÓLI**  
 BJARKAVELLIR 3  
 221 - HAFNARFIRÐI

HEITI TEKNINGAR  
 GRUNNMYND 1. HÆÐ  
 SMÁSPENNULLAGNIR

VERKNÚMUR	3.151.279	MKV.	1:50	STÆRB.	A1
TEKNINGANÚMUR	R-111	ÚTGÁFA			B2