



GRUNNMYND - ÞAKVIRKI
MKV. 1:50 (A1)

Sannþykkt þann
09 DEC 2015
Byggingufulltrúinn í Hafnarfjörð
F.h. Sigurður Steinar Jónsson

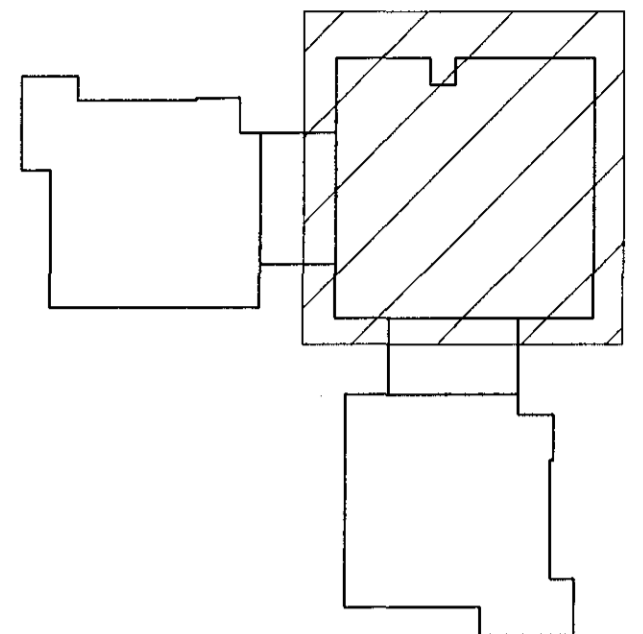

SKÝRINGAR :

ALMENNAR SKÝRINGAR SJÁ TEIKN. B100
ÚTVEGGIR ERU 200mm Á BREIDD. ÞEIR SKULU JÄRNBEITIR MED TVÖFALDRI JÄRNAGRIND K10c200.
INNVEGGIR ERU ÝMIST 180mm EÐA 200mm Á BREIDD.
180mm INNVEGGIR SKULU JÄRNBEITIR MED EINFALDRI JÄRNAGRIND K10c200
200mm INNVEGGIR SKULU JÄRNBEITIR MED TVÖFALDRI JÄRNAGRIND K10c250
Í ÞAKKLÆÐNINGU YFIR SAL SKAL NOTA 18mm KROSSVIÐ. KLÆÐNING SKRUFIST Í LIM Á HVERJA SPERRU MED 5,0x70mm SKRUFUM c200mm
TVÖFALDA ÞAKÁSA SKAL SKRUFU SAMAN Í LIM MED 5,0x70mm SKRUFUM c100mm
ÞAKHALLAFLAN SJÁ TEIKNINGU ARKITEKTA

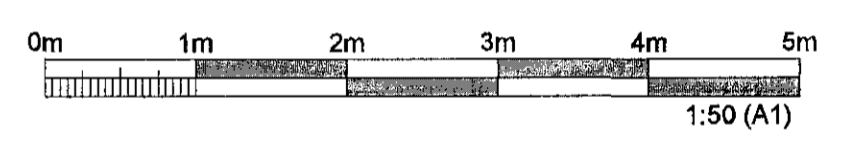

| ÚTGÁFUFERILL | | | | | |
|---------------------|------------|--|---------|--------|-------|
| ÚTG. | DAGS. | SKÝRINGAR | LIANAB. | YFIRF. | SAMB. |
| B1 | 08.05.2015 | FRUMÚTGÁFA | FH | LÁ | LÁ |
| B2 | 24.09.2015 | TILVÍSUN BREYTT | FH | LÁ | LÁ |
| DAGS. UNDRISKRIFTAR | | F.H. MANNVITS (NAFN OG KT.) | | | |
| 24.09.15 | | <i>Sigurður Steinar Jónsson</i> 2008625119 | | | |
| DAGS. UNDRISKRIFTAR | | SAMRÆMINGARHÖNNUEUR / HÖNNUNARSTJÓRI (NAFN OG KT.) | | | |
| 09.11.15 | | <i>Sigurður Steinar Jónsson</i> | | | |
| HÖNNUEUR | | | | | |

MANNVIT
Undarhvarfi 6 203 Kópavogi Sími: 422 3000 Fax: 422 3001
www.mannvit.is mannvit@mannvit.is Kt: 430572-0169

HEITI VERKS
BJARKAVELLIR - LEIKSKÓLI
BJARKAVELLIR 3
221 - HAFNARFIRÐI

| HEITI TEIKNINGAR | | | |
|------------------|-----------|------|--------|
| BURÐARVIRKI | | | |
| GRUNNMYND | | | |
| ÞAKVIRKI | | | |
| VERZKJÖMUR | 3.151.279 | MKV. | 1:50 |
| STÆRD | A1 | | |
| TEIKNINGANÚMUR | B-173 | | ÚTGÁFA |
| | | | B2 |