PRENTAÐ: 1. október 2015 09:12:28 fjelar

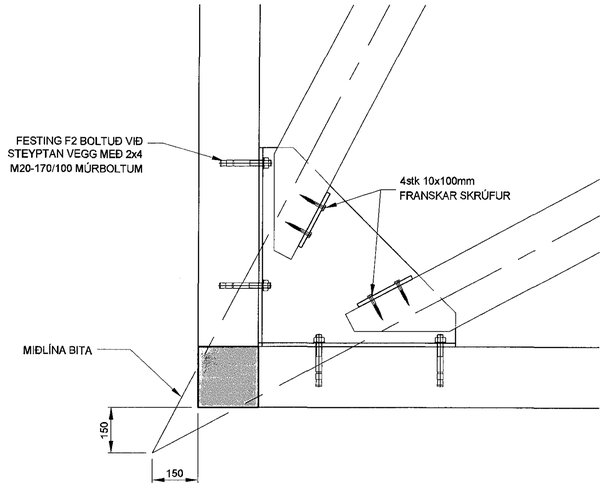

74 / 173 SNIÐ
1:10

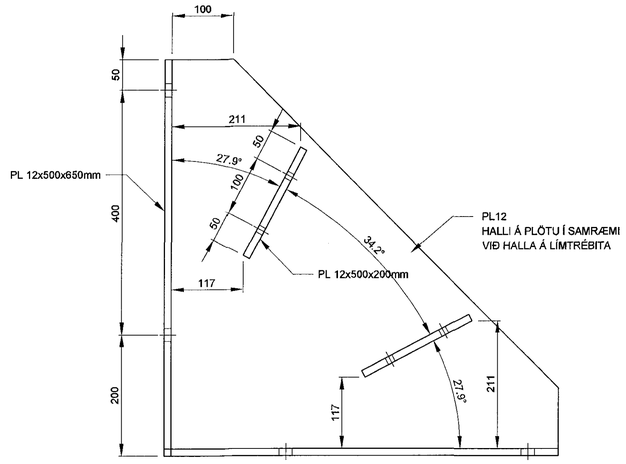

FESTING F2
1:5

Samþykkt þann
09 DEC 2015
Byggingafulltrúinn í Hafnarfirði
F.h. Sigurður Steinar Jónsson

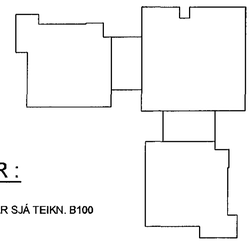

SKÝRINGAR :

ALMENNAR SKÝRINGAR SJÁ TEIKN. B100

0mm 200mm 400mm 600mm 800mm 1000mm
1:10 (A1)

0mm 100mm 200mm 300mm 400mm 500mm
1:5 (A1)

ÚTGÁFUFERILL

ÚTG.	DAGS.	SKÝRINGAR	HANNAÐ	YFIRF.	SAMÞ.
B1	24.09.2015	FRUMÚTGÁFA	FH	LÁ	LÁ

DAGS. UNDIRSKRIFTAR: 2/11 2015
F.H. MANNVITS (NAFN OG KT.): 2008257179

DAGS. UNDIRSKRIFTAR: 6/11 2015
SAMRÆMINGARHÖNNUÐUR / HÖNNUNARSTJÓRI (NAFN OG KT.): Sigurður Steinar

HÖNNUÐUR

MANNVIT
Urðarhvarfi 6 203 Kópavogi Sími: 422 3000 Fax: 422 3001
www.mannvit.is mannvit@mannvit.is Kt: 430572-0169

© ÖLL AFNOT OG AFRITUN TEIKNINGAR, AÐ HLUTA EÐA HEILD, ER HÁÐ SKRIFLEGU LEYFI HÖFUNDA.

HEITI VERKS

BJARKAVELLIR - LEIKSKÓLI

BJARKAVELLIR 3
221 - HAFNARFIRÐI

HEITI TEIKNINGAR

BURÐARVIRKI
ÞAKVIRKI
SNIÐ OG DEILI

VERKNÚMER	MKV.	STÆRÐ
3.151.279		A1

TEIKNINGANÚMER	ÚTGÁFA
B-516	B1

TÖLVUSKRÁ: S:\3-vm\151-Hafnarfjordur\279- Bjarkavellir leikskóli\7 TEIKNING\ARB-BURÐ-ARVIRKI\B111.dwg