



PRENTAD: 11. maí 2015 10:23:29

TOLUSKÝR: S:\vinnu\151-Hafnarfirdi\Bjarkavellir\LOFTRÆSTINGUR-CLM-H.dwg


GRUNNMYND 1.HÆÐ-LOFTRÆSTING
1:50

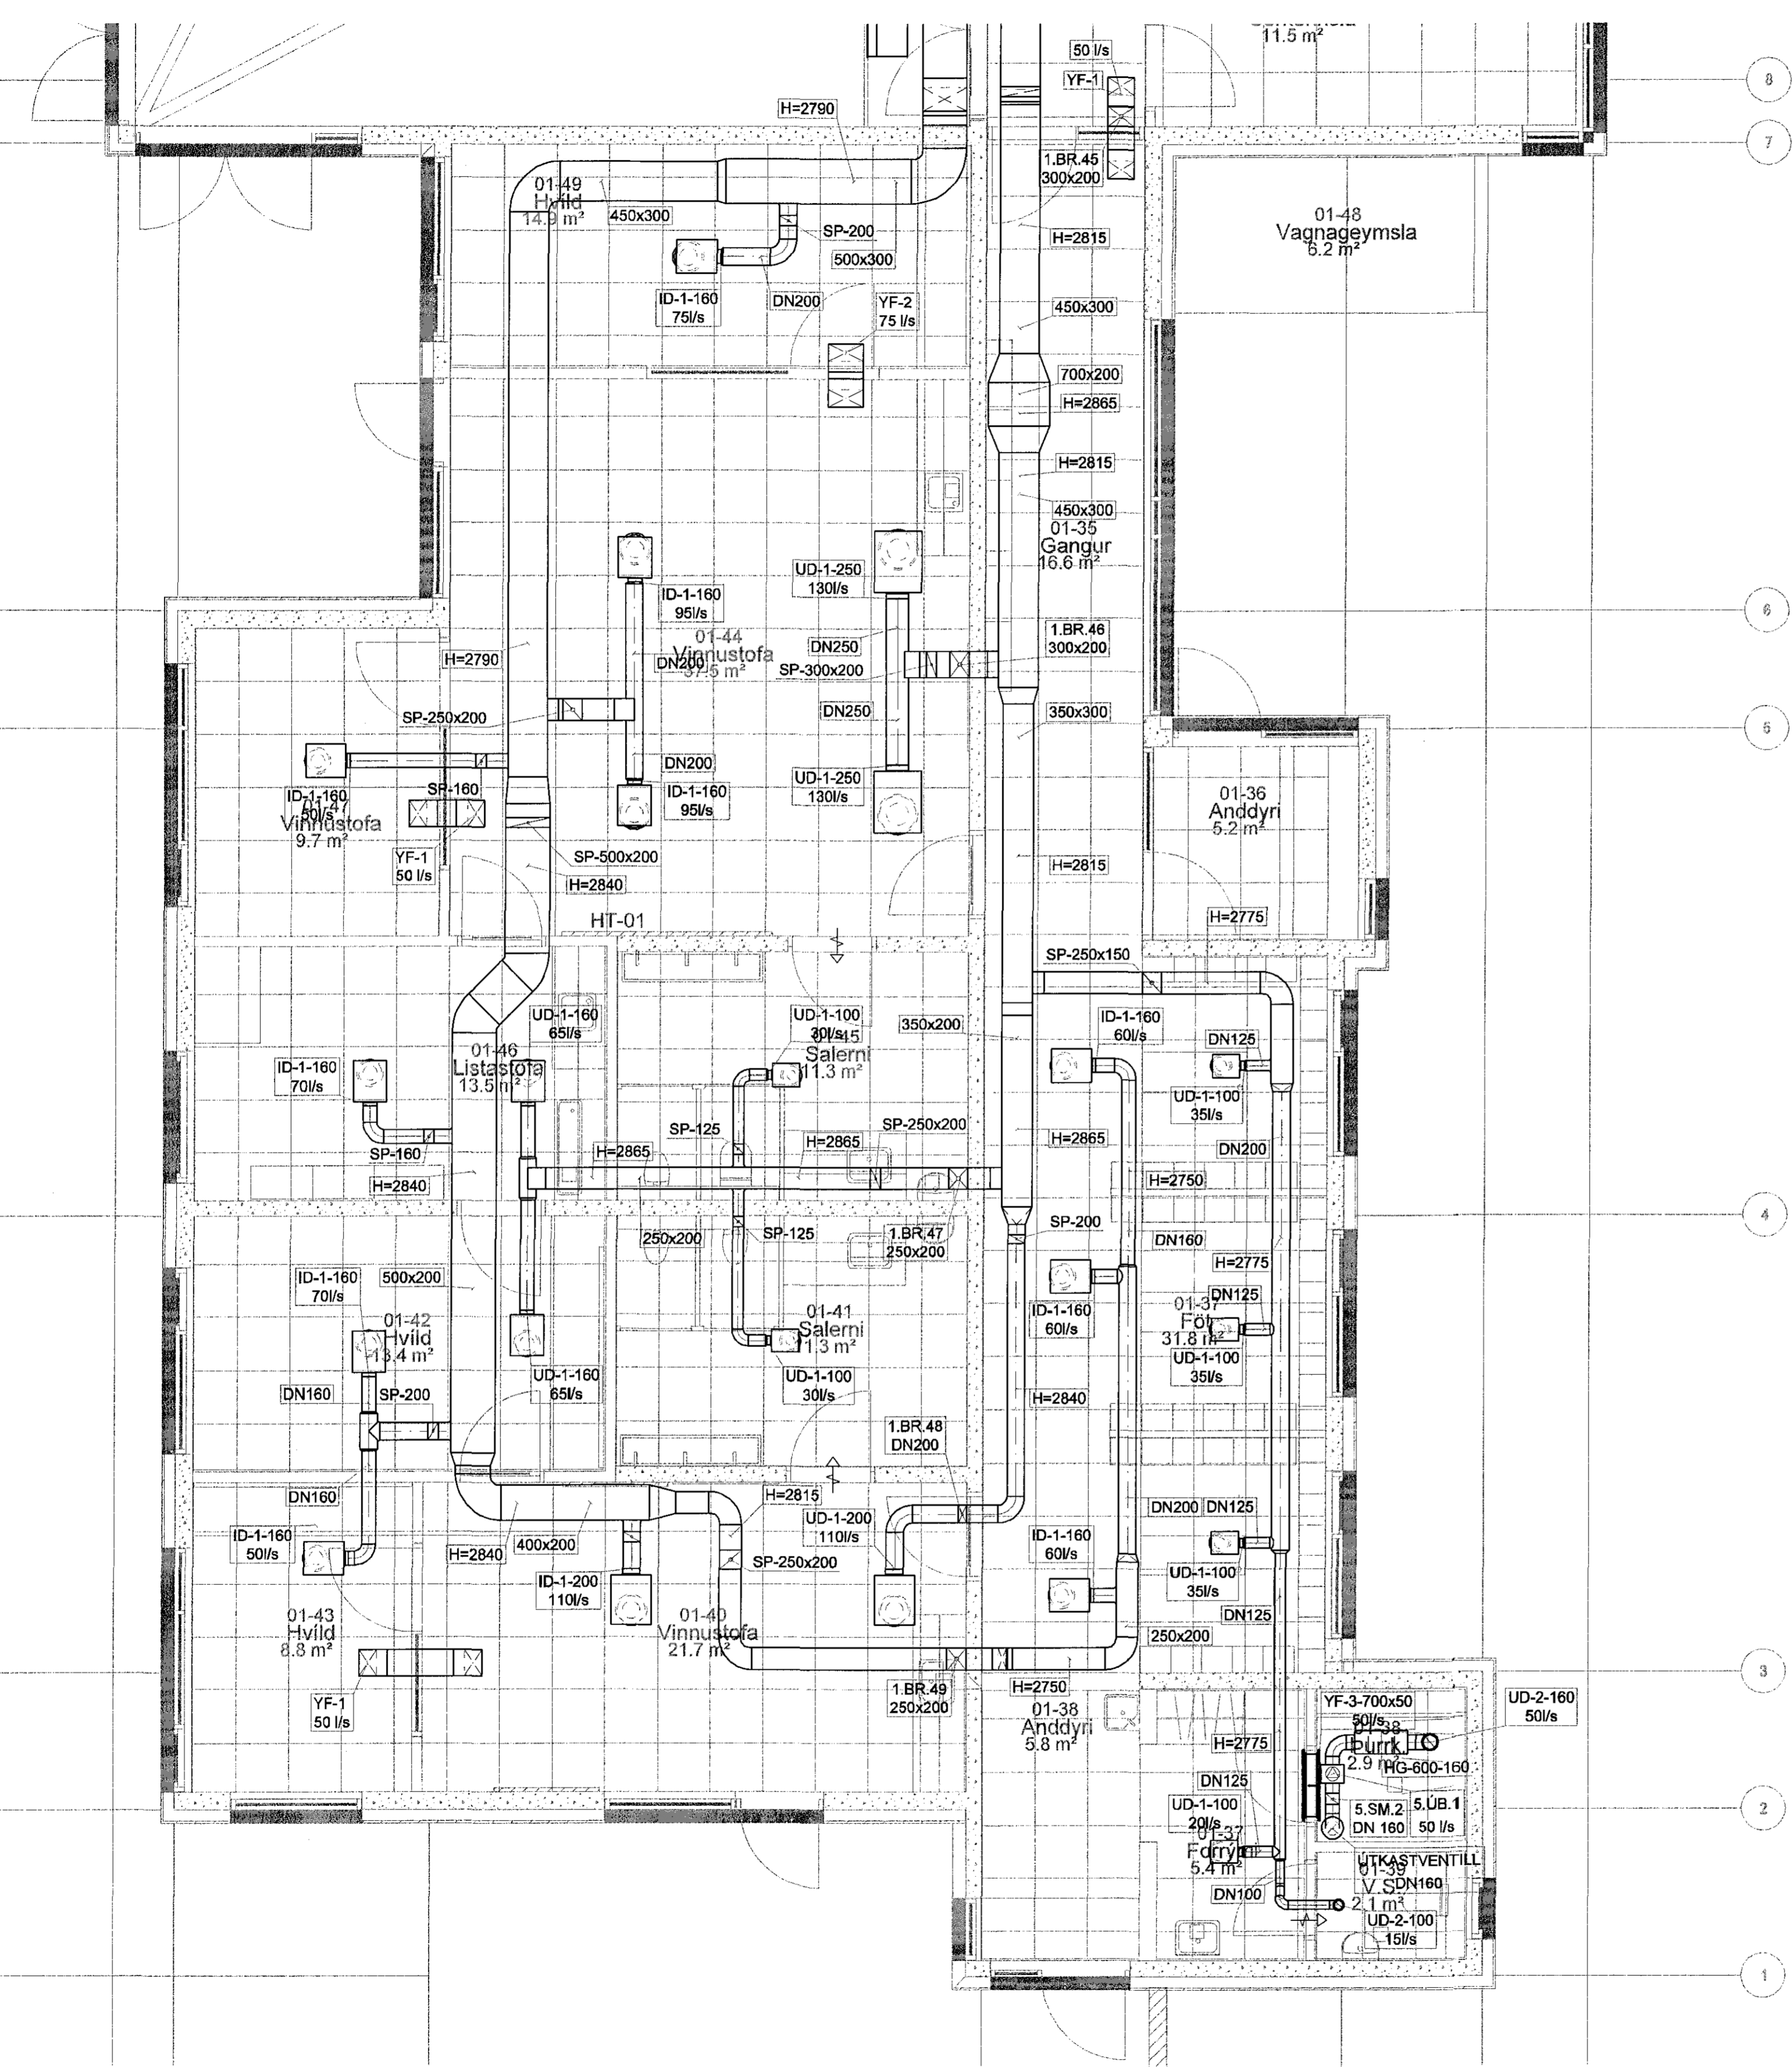

SÉRMYND

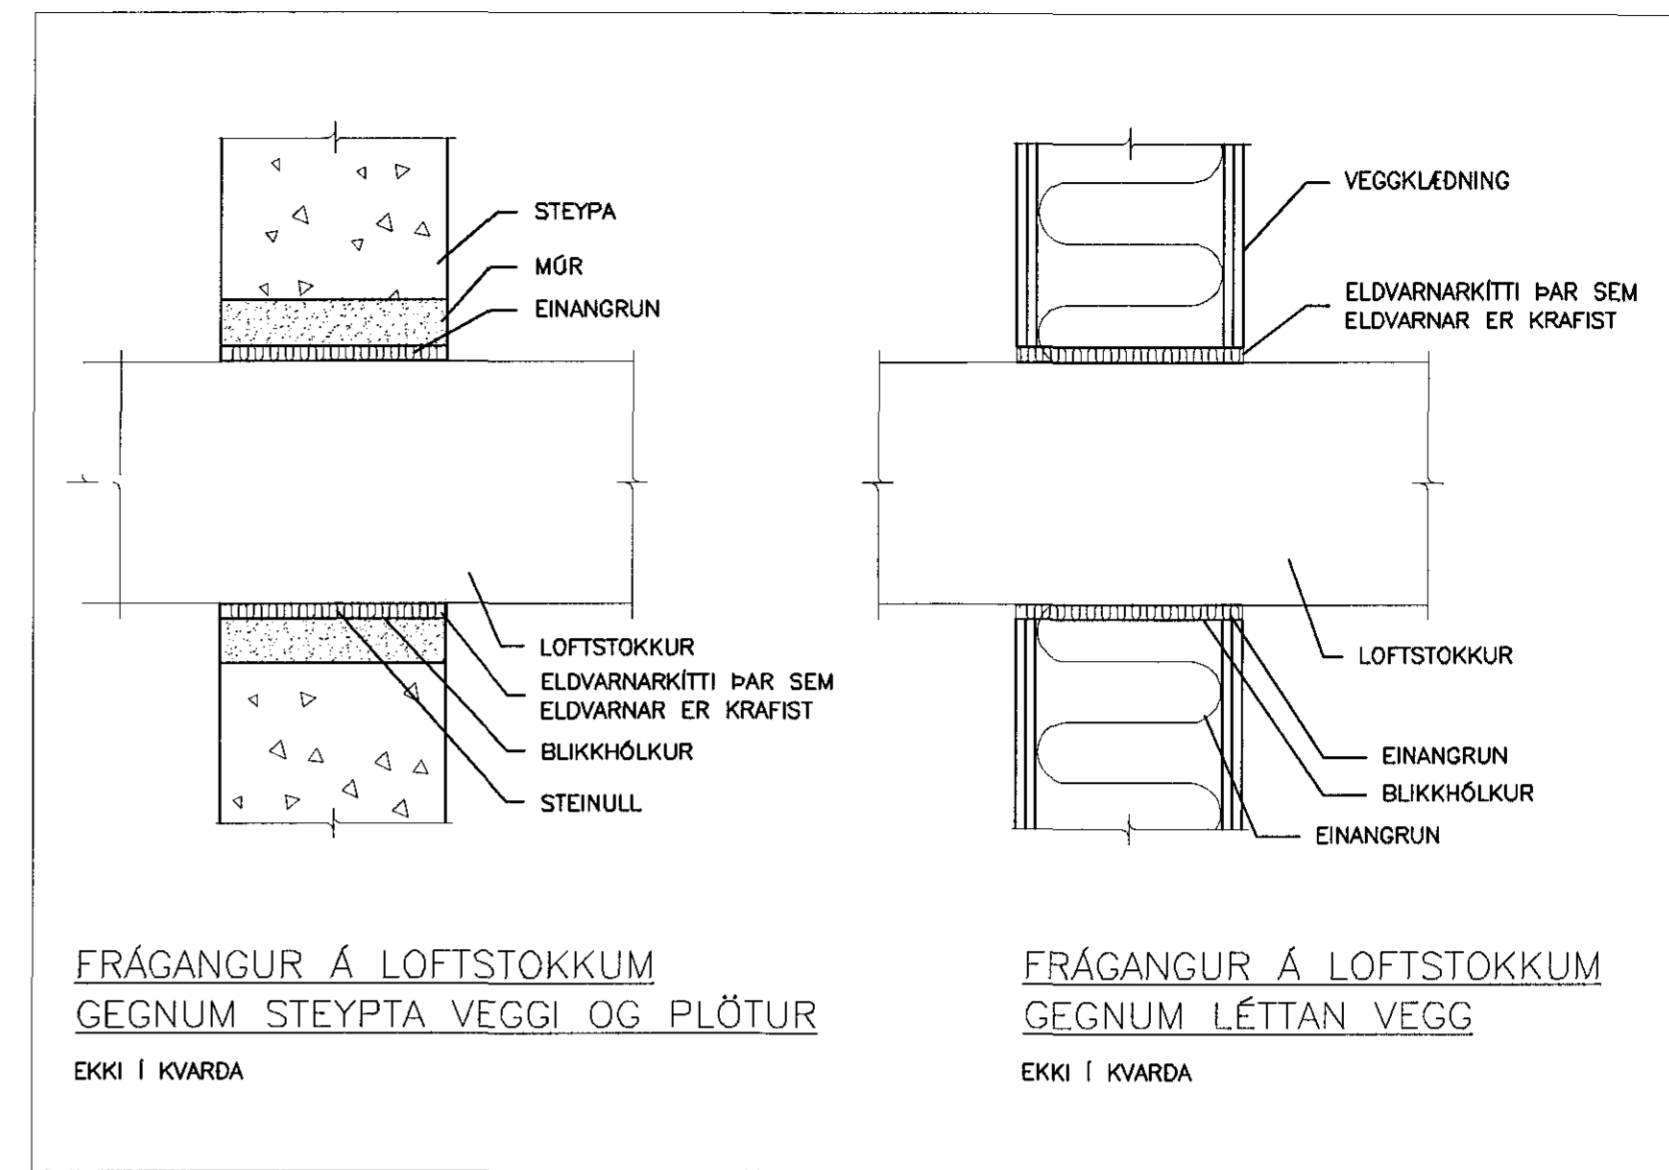

- SKÝRINGAR:**
- ID-X-Y INNBLÁSTURSDREIFARI, NR.X, STÆRD Y
 - UD-X-Y ÚTSOGSDREIFARI, NR.X, STÆRD Y
 - YF-X YFIRFALLSSTOKKAR, NR.X
 - SP-Y SPJALDLOKA, STÆRD Y
 - BR-X-Y BRUNA- OG REYKLOKA, NR.X, STÆRD Y
 - SM-X-Y SPJALDLOKA-MÓTOR, NR.X, STÆRD Y
 - ÚB-X ÚTKASTSBLÁSARI, NR.X
 - HF-X HÁFUR, NR.X
 - 20mm BIL UNDIR HURD
 - H MIÐLÍNUHÆÐ

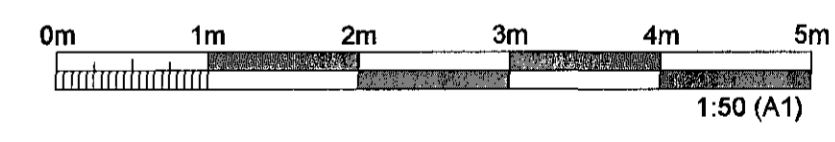

ÚTGÁFUFERILL					
ÚTG.	DAGS	SKÝRINGAR	HANNAÐ	YFIRF.	SAMP.
B1	08.05.2015	FRUMÚTGÁFA	HJS	Slp	HJ
DAGS. LINDIRSKRIFTAR		F.H. MANNVIT'S (NAFN OG KT.)			
DAGS. LINDIRSKRIFTAR		SAMRÆMINGARHÖNNUNUR / HÖNNUNARSTJÓRI (NAFN OG KT.)			
HÖNNUNUR		HÖNNUNUR			
 MANNVIT Údarhvarfi 6 203 Kópavogi Sími: 422 3000 Fax: 422 3001 www.mannvit.is mannvit@mannvit.is Kt: 430572-0169 <small>© ÖLL AFRÖT OG AFRITEN TEIKNINGAR, AD HLUFTA EDA HEILD, ER HÁB SKRIFLEGGULEYTI HÖFUNDA.</small>					
HEITI VERKS					
BJARKAVELLIR - LEIÐSKÓLI					
BJARKAVELLIR 3					
221 - HAFNARFIRÐI					
HEITI TEIKNINGAR					
GRUNNMYND 1. HÆÐ					
LOFTRÆSTING					
VERKNUMER	3.151.279	MKV	1:50	STÆRD	A1
TEIKNINGANUMER	L-504			ÚTGÁFA	B1