

G: 23.86

100:23.00

G: 23.97

Samþykkt þann
09 DEC 2015
Byggingafulltrúinn í Hafnarfirði
F.h. Sigurður Steinar Jónsson



15

13

lóð:28.00

lóð:28.00

lóð:5.04

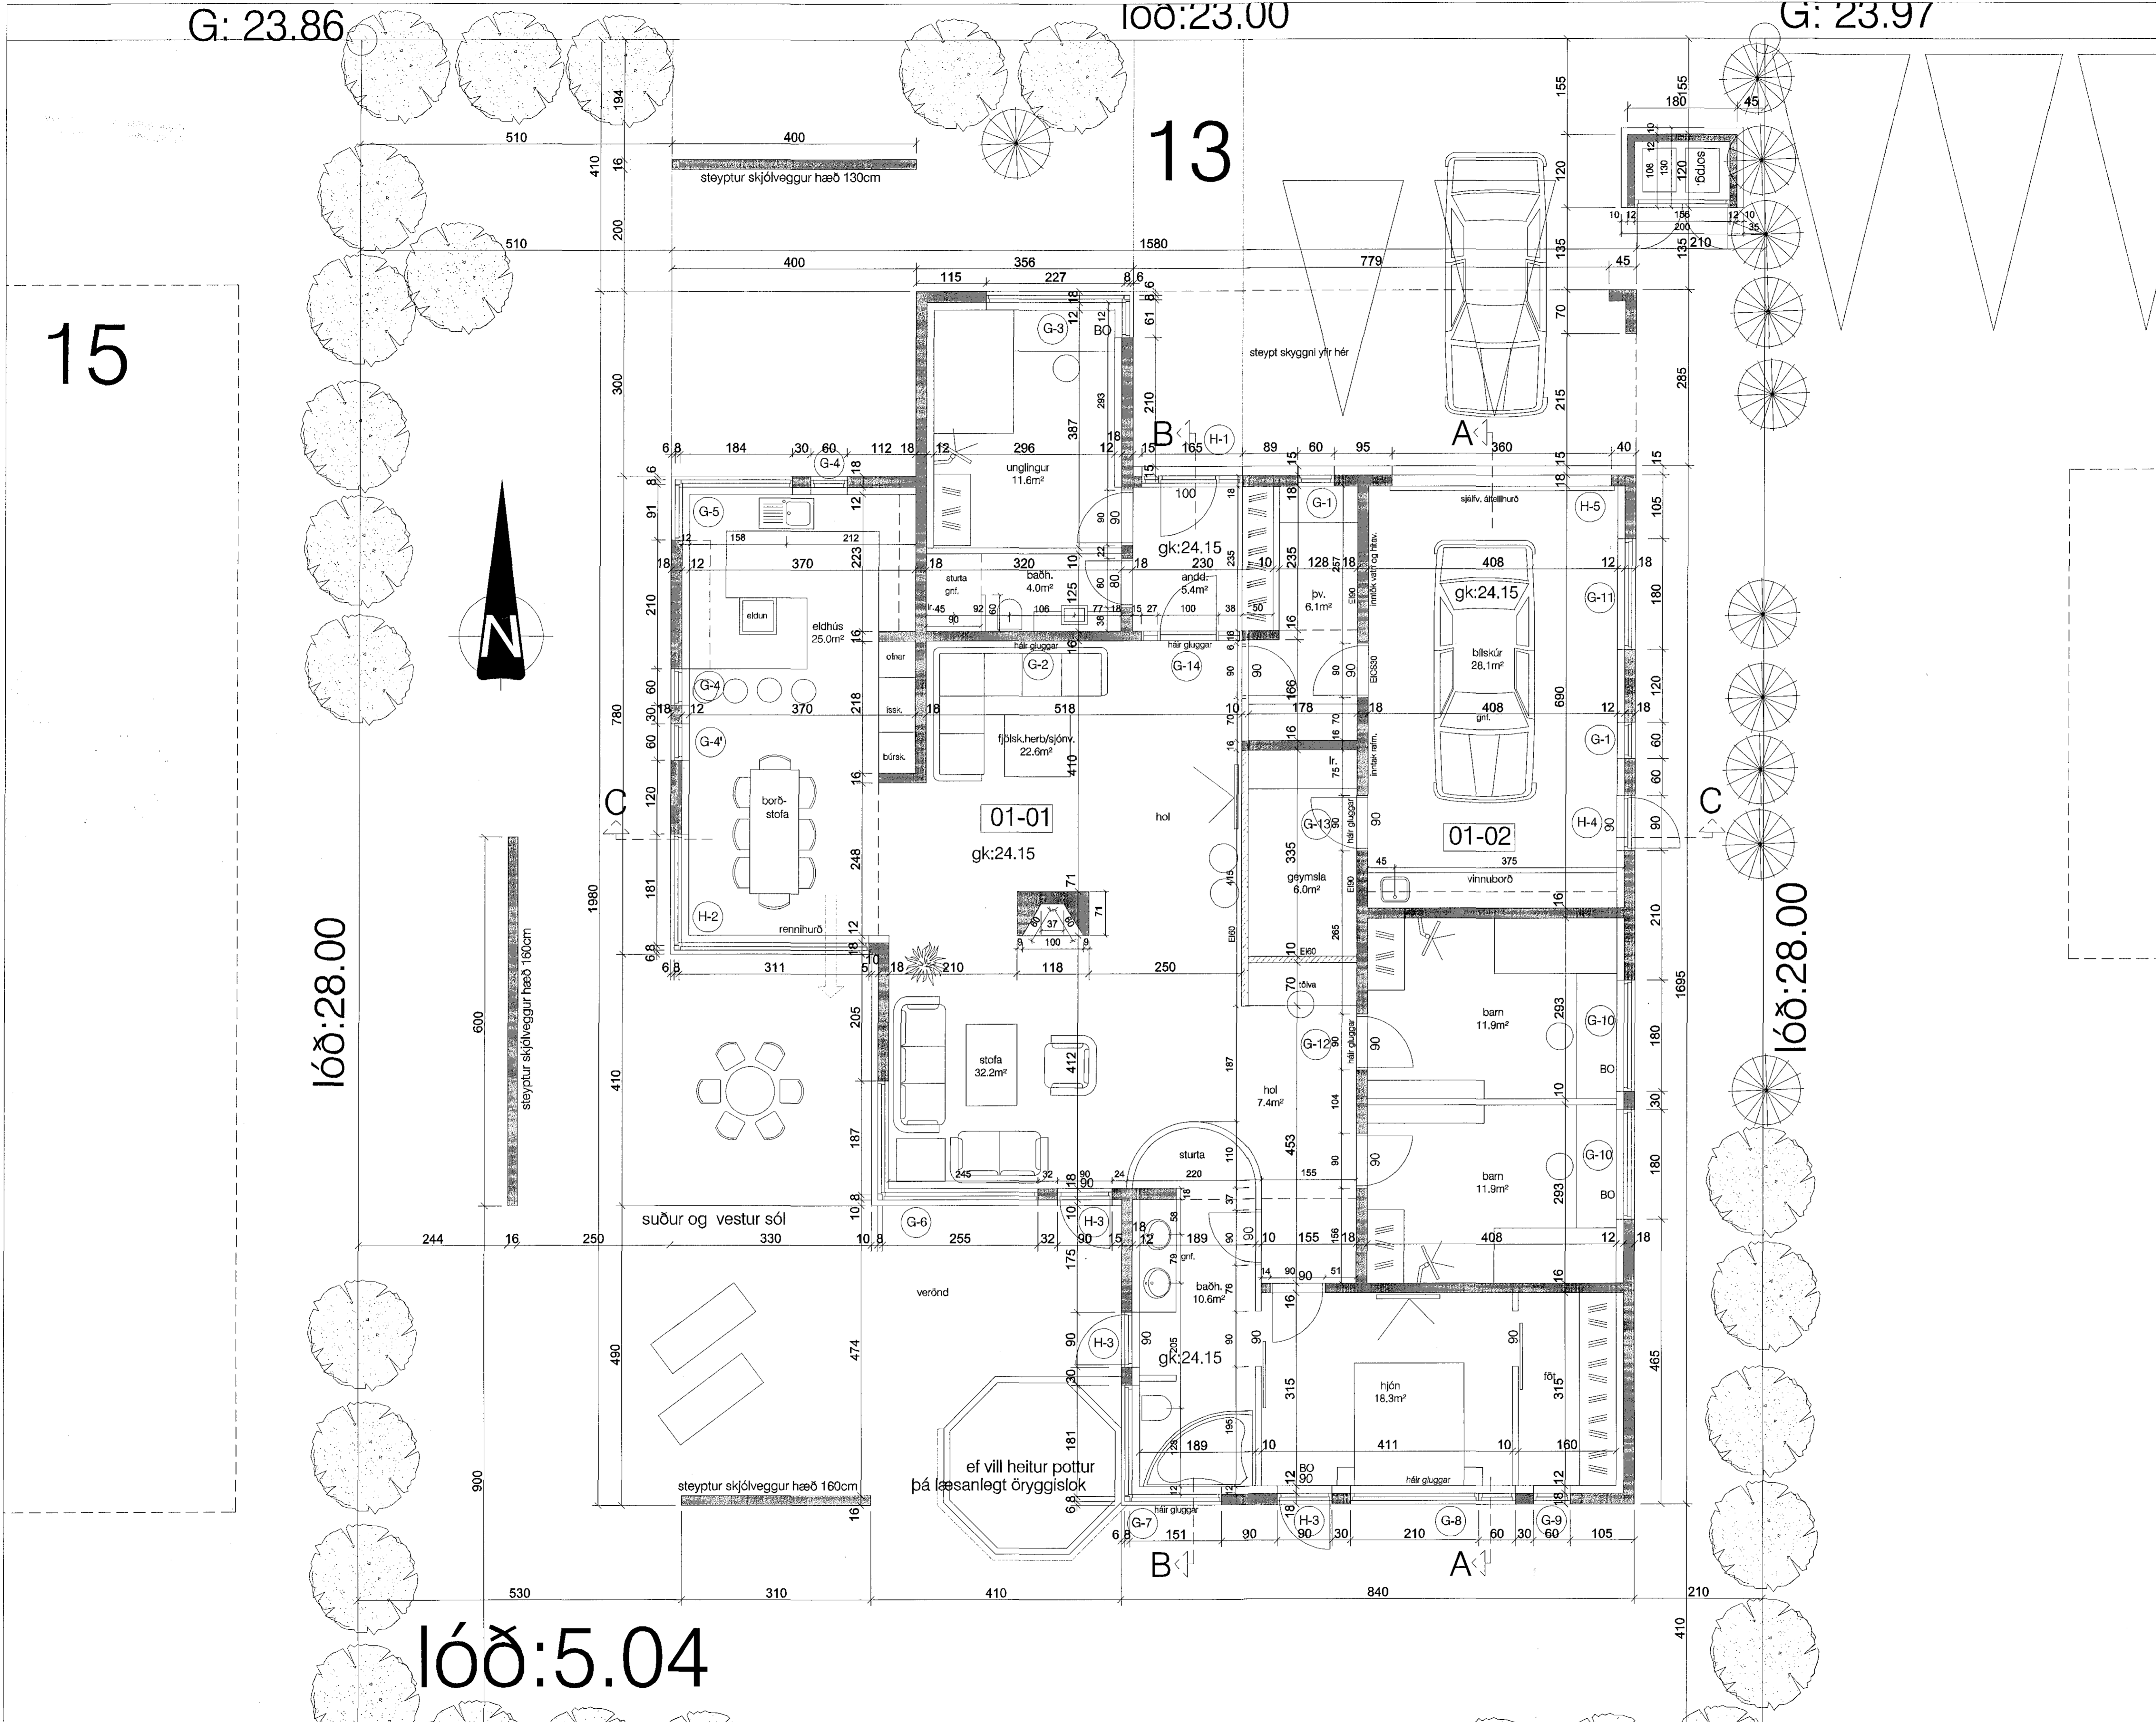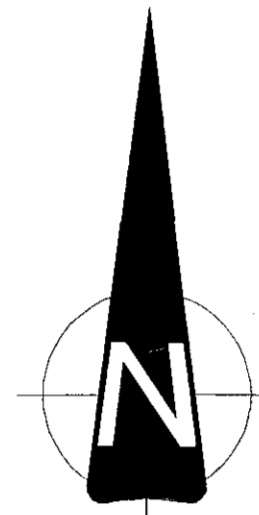

skýringar:

yfirlitsmynd:

áður samþykkt og steipt hús
verkefni: **Glitvellir 13, Hafnarfirði**
verkhúli: grunnmynd

mkv.:	1:50
dags.:	07.10.15
hannað.:	GG
teiknað.:	GG/PL
blaðstærð.:	A1

- dags. breytinga.:
- br. (a.):
 - br. (b.):
 - br. (c.):
 - br. (d.):
 - br. (e.):
 - br. (f.):
 - br. (g.):
 - br. (h.):
 - br. (i.):
 - br. (j.):
- fylgiskjöl.:

Guðmundur Gunnlaugsson, arkitekt FAI
kt: 190554-3419
Teiknistofan Archus sif, Stórhöfða 17,
110 Reykjavík, s: 567 7735 gsm: 898 7894
gg@archus.is - www.archus.is

samb.:

teikn.nr.:

S2