

skýringar.:

yfirlitsmynd.:

áður samþykkt og steypst hús

verkheiti.:

**Glitvellir 13, Hafnarfirði**

verkhúti.:

útlit norður og vestur

mkv.:	1:50
dags.:	07.10.15
hannað.:	GG
teiknað.:	GG/PL
blaðstærð.:	A1

dags. breytinga.:

br. (a).:

br. (b).:

br. (c).:

br. (d).:

br. (e).:

br. (f).:

br. (g).:

br. (h).:

br. (i).:

br. (j).:


fylgiskjöl.:

Guðmundur Gunnlaugsson, arkitekt FAÍ  
 kt: 190554-3419  
 Teiknistofan Archus sif, Stórhöfða 17.  
 110 Reykjavík s: 567 7735 gsm: 898 7894  
 gg@archus.is - www.archus.is


samp.:

teikn.nr.:

S4

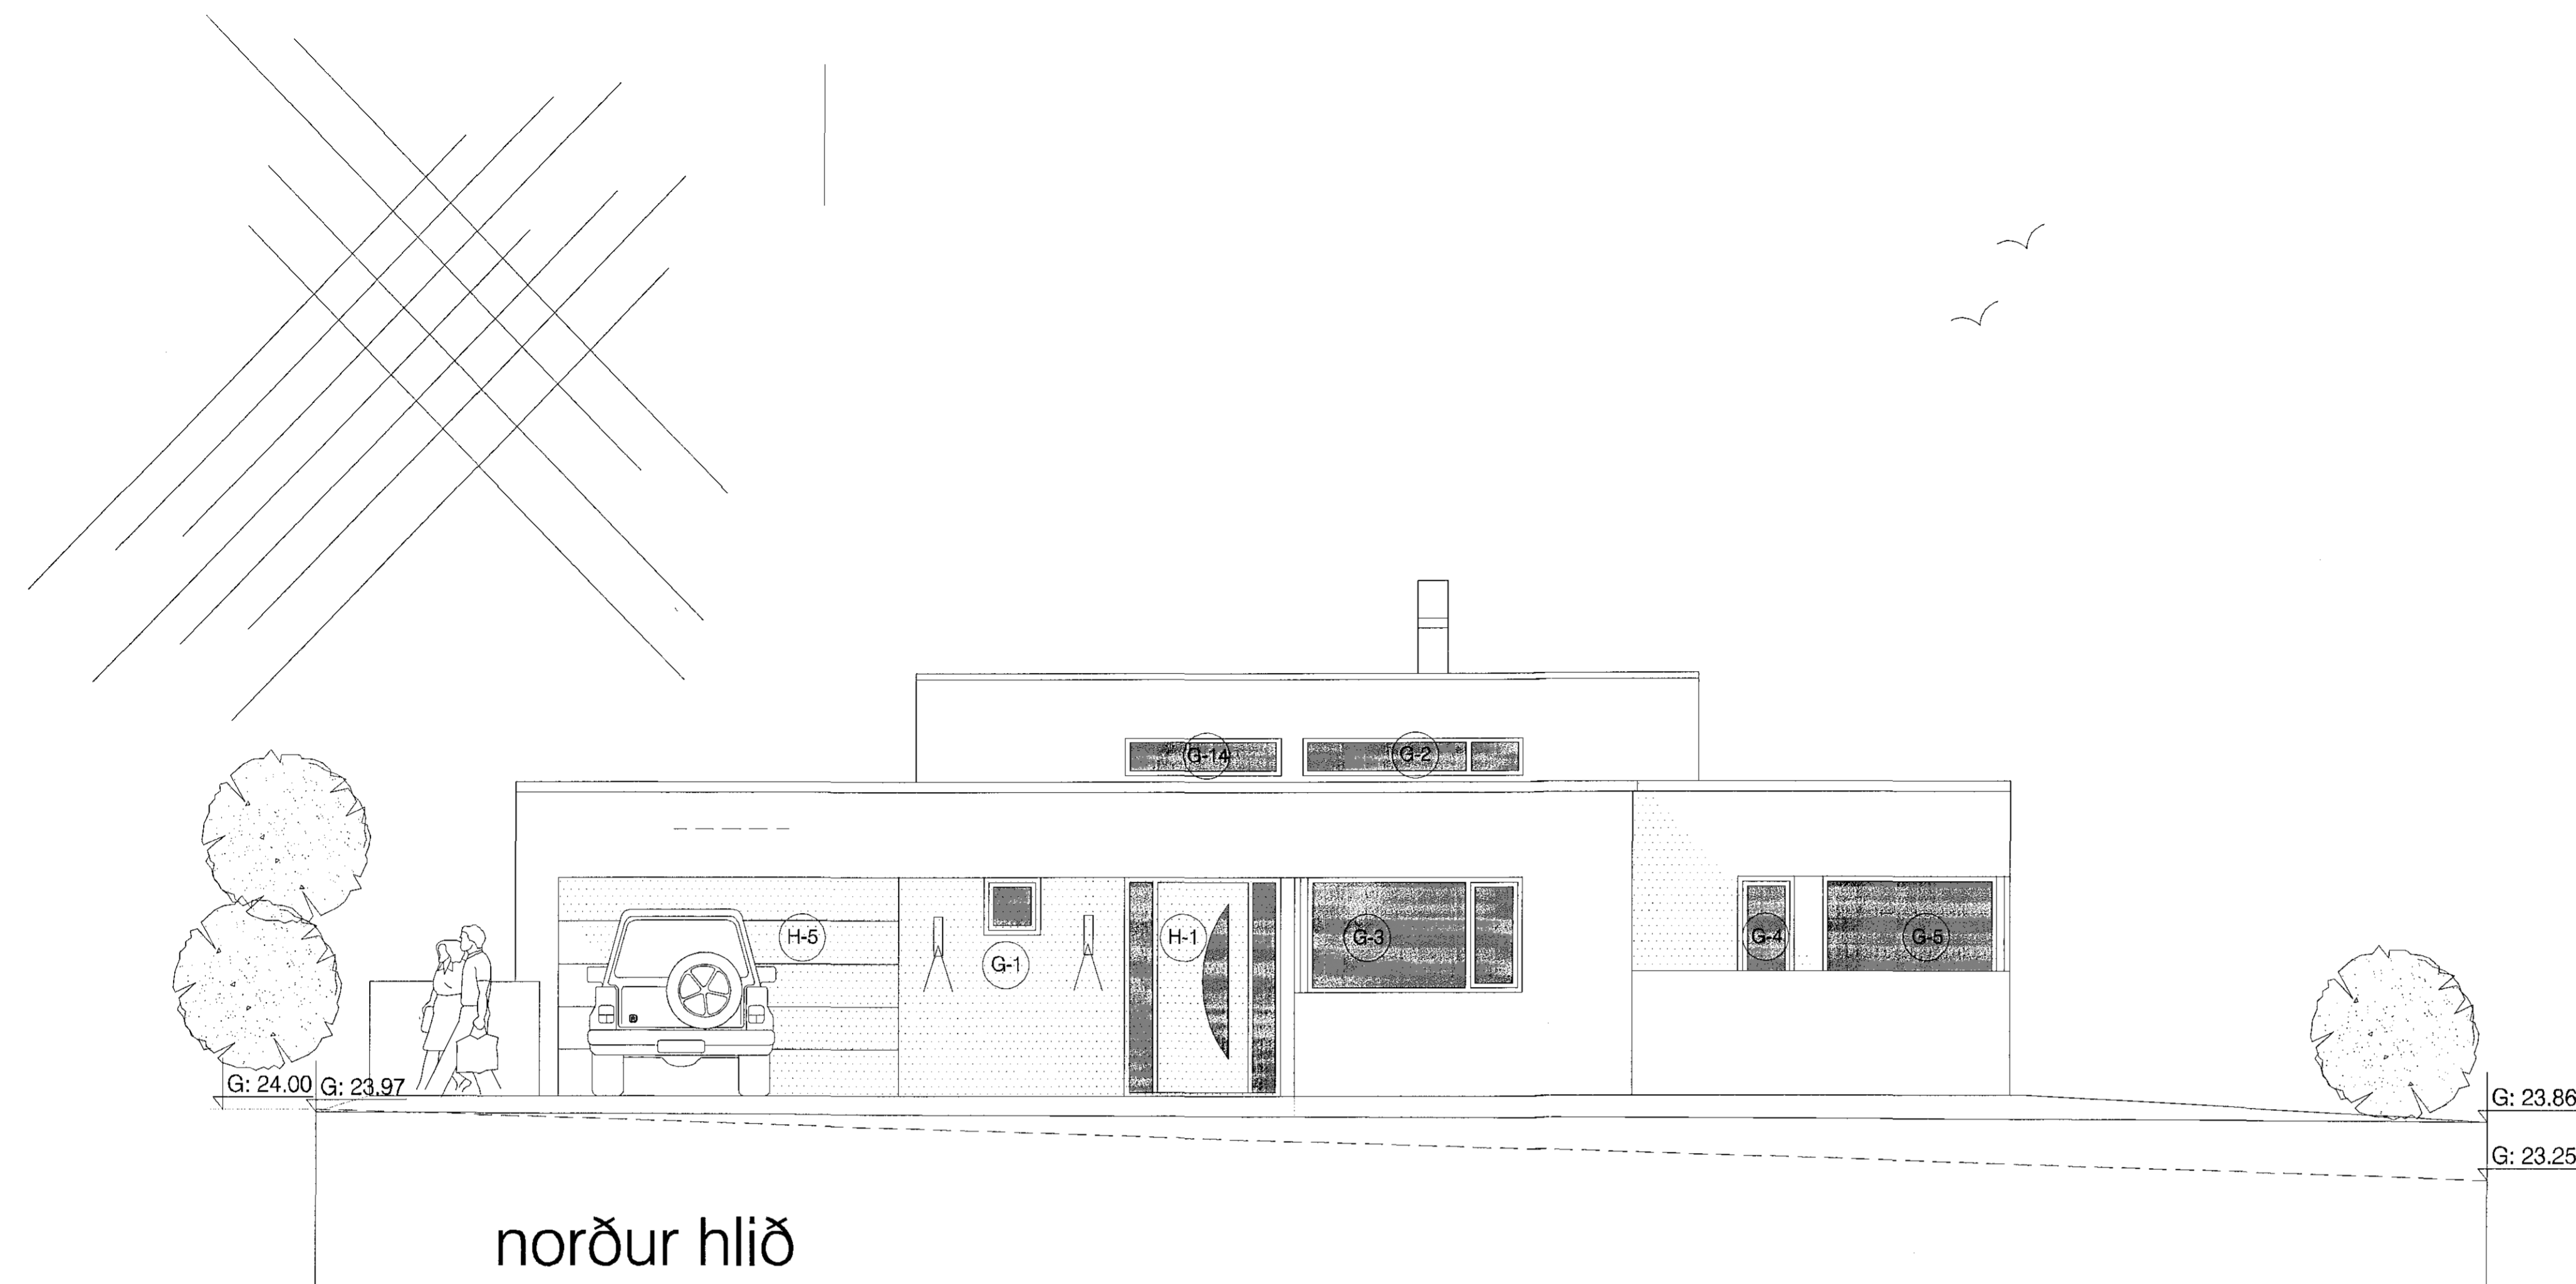

norður hlið

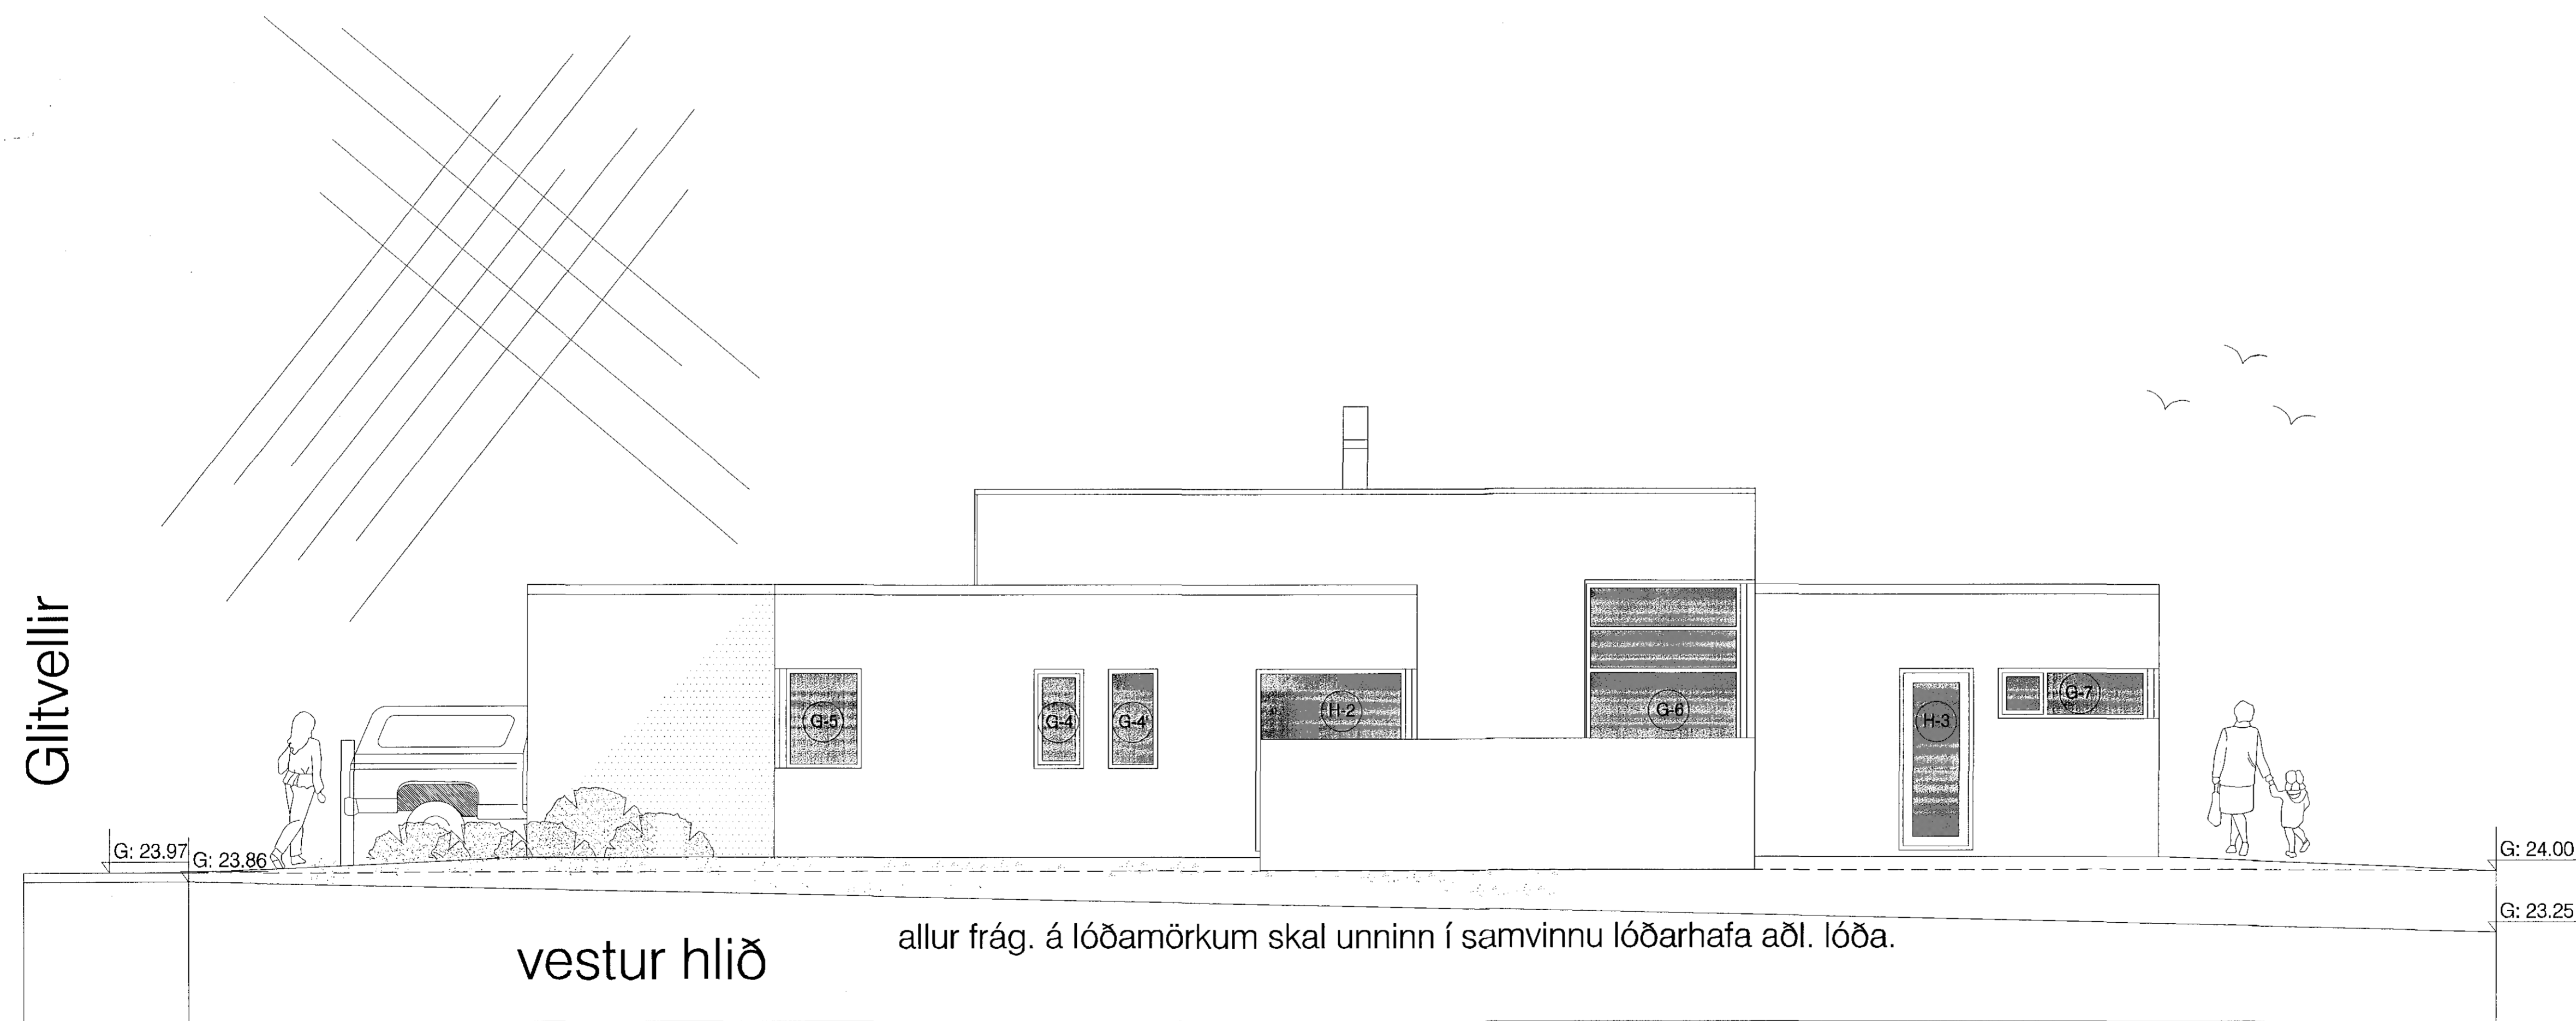

vestur hlið

allur frág. á lóðamörkum skal unninn í samvinnu lóðarhafa aðl. lóða.

Glitvellir