


Grunnmynd

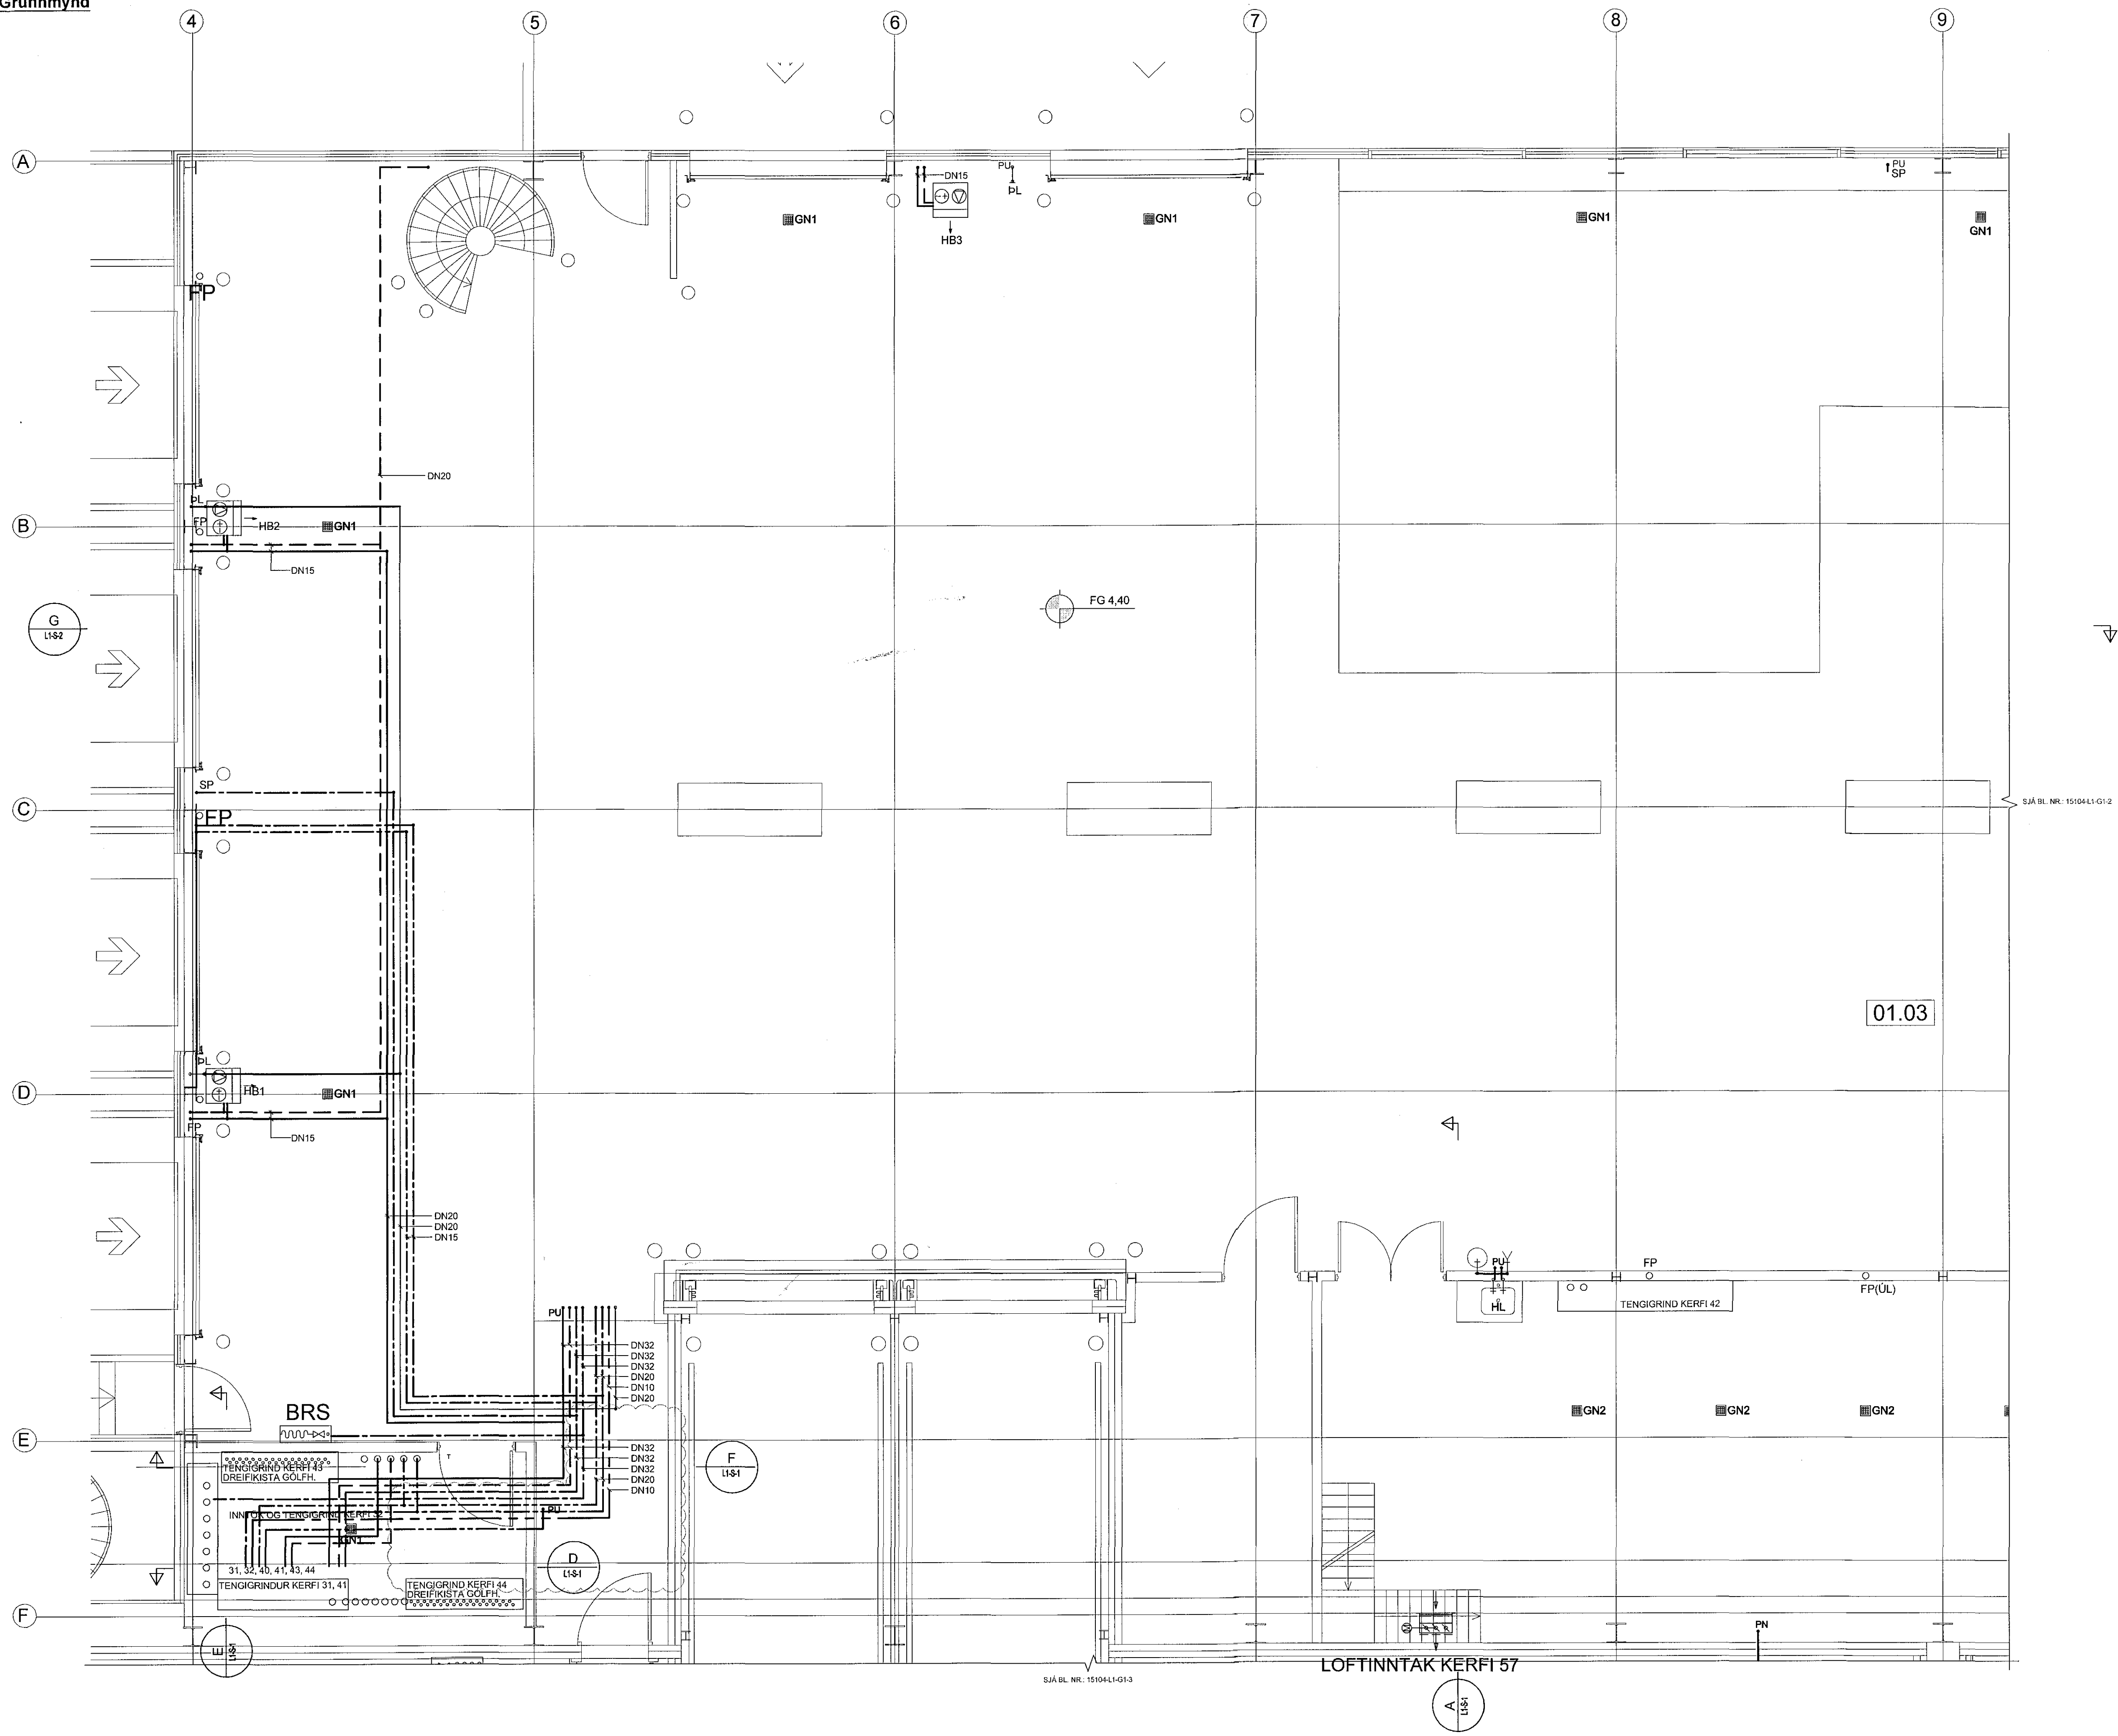


Samþykkt þann  
 09 DEC 2015  
 Byggingafrútrúnn í Hafnarfjarð  
 F.h. Sigurður Steinar Jónsson

ARTUR JÓHANNESSON  
 DAGSETNING AÐALPÓSSAÐAR  
 29.07.2015  
 HÖNNUNARSTIG: VERKTEIKNING

TILVÍSANIR:  
 ALMENNAR SKÝRINGAR SJÁ BL. NR.: . . . . . L1-A-1

C	10.11.2015	Lofgjappa ískilun	GA	PH
B	15.06.2015	Verkeigning	GA	PH
A	12.05.2015	Lofgjöfing; bærir v3	GA	PH
BL	DAGS	BREYTING	REKNI	TEKNI

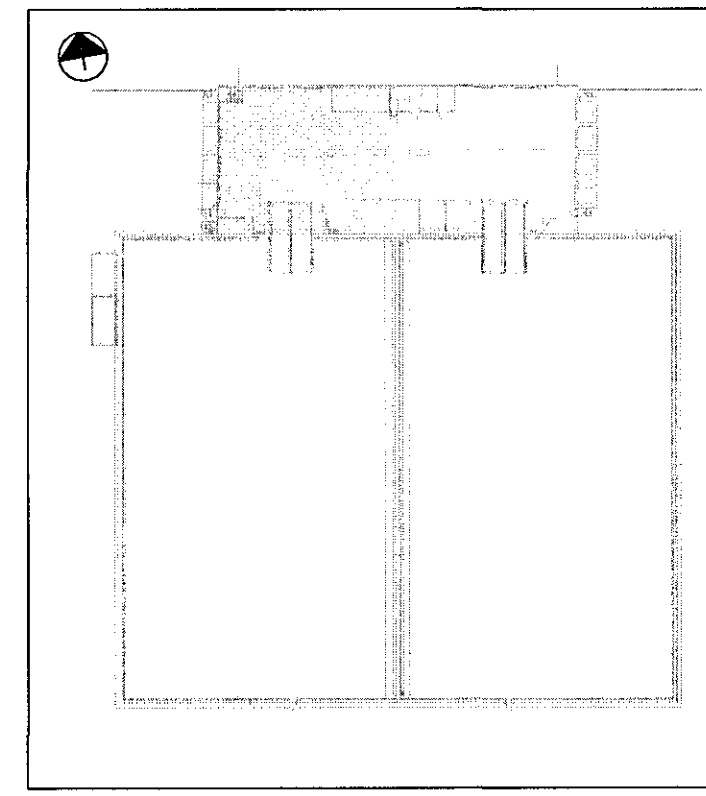

**VSÓ RÁÐGJÖF**  
 SORVARTRÚN 20, 105 REYKJAVÍK, Sími 565 9000, Símaþélf 565 9010, Netfang vso@vso.is

ÓSEYRARBRAUT 22  
 FRÝSTIGEYMSLA EIMSKIPS  
 ÞRIFA-, HITA OG LOFTRÆSISKERFI  
 1. HÆÐ  
 GRUNNMYND  
 HANNAÐ/TEKNI GA:PH  
 YFIRFARÐ YFIRFARÐ  
 SAMBYKKT SAMBYKKT  
 KT. 300957-5009  
 REYKJAVÍK 08.03.2015  
 KVARNR. 15104  
 TERNR. NR. L1-G1-1  
 BL. C