
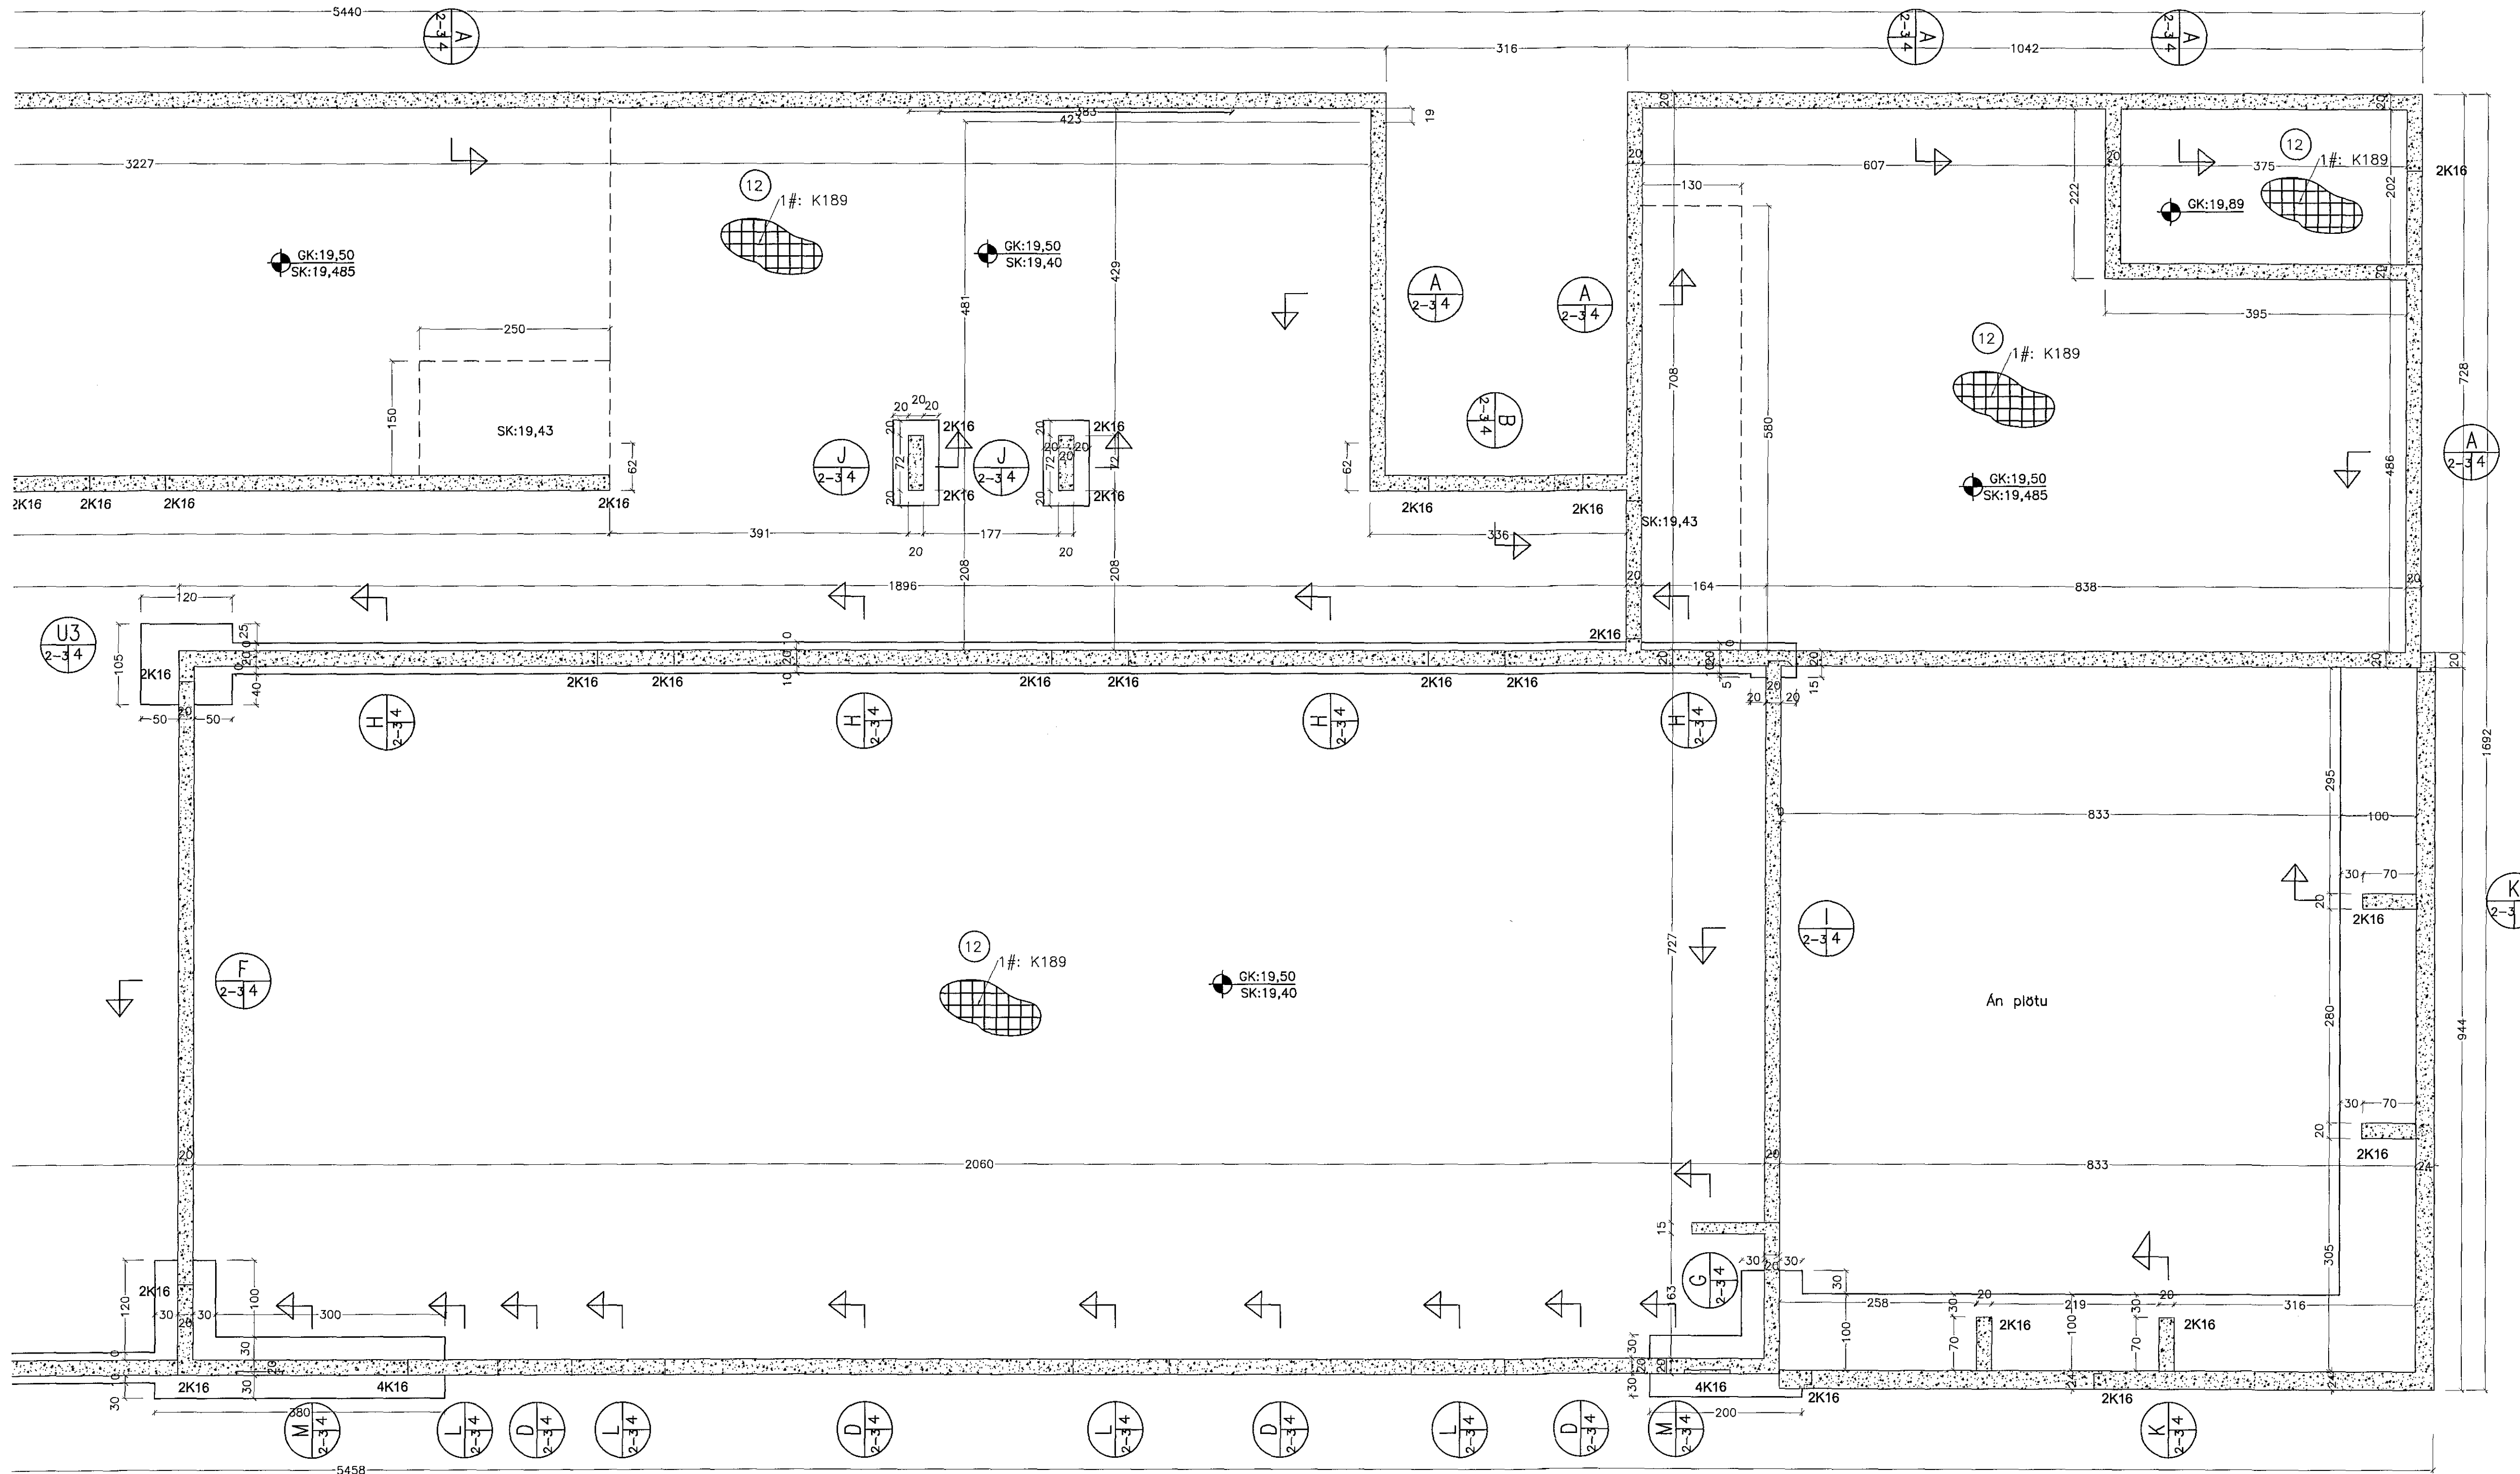


BURÐARVIRKI: Grunnmynd sökla 1:50

Samþykkt þann
18 DEC 2015
Byggingafulltrúinn (Hafnarfirði)
F.h. Sigurbur Stelmar Jónsson

Lykilmynd

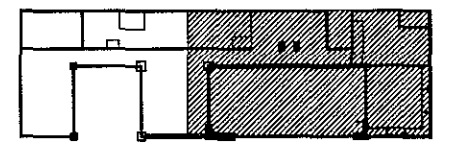

Breytingar:

A: 25.11.2015. Breyting á sniðum B, D, L, M og súlum U1, U2, U4. GV.

B: 06.12.2015. Samræming GV.

TÓV TEIKNISTOFAN ÓDINSTORGI,
VERKFRÉÐISTOFA ehf.
Óðinsgötu 7
101 Reykjavík
Netfang: gusti@to.is
Sími: 510 2210

Verkefni: ÁSTJARNARKIRKJA, HAFNARFIRÐI

Heiti: BURÐARVIRKI: Grunnmynd sökla.

| | |
|--|-----------------------------|
| Hönnun: VÍFILL ÓDDSSON kt. 101237-3629 | VERKFRÉÐINGUR FVFI - FRV |
| GUSTI WILSSON kt. 231163-5069 | VERKFRÉÐINGUR FVFI |
| KRISTJÁN S. GUDMUNDSSON kt. 070254-5819 | VERKFRÉÐINGUR FVFI |

Áritun óðalhönnuðar: Björn Þórðarson
Kt. 101237-3629

M. 1:50
R. G.V.
T. G.V./I.V.
Dags. Sept. 2015. Nr. 1563-1-3B.