


Samþykkt þann
 22 DEC 2015
 Sveininn Arnarson / Hafnarfjörður
 Eiríkur Arnarson / TFI

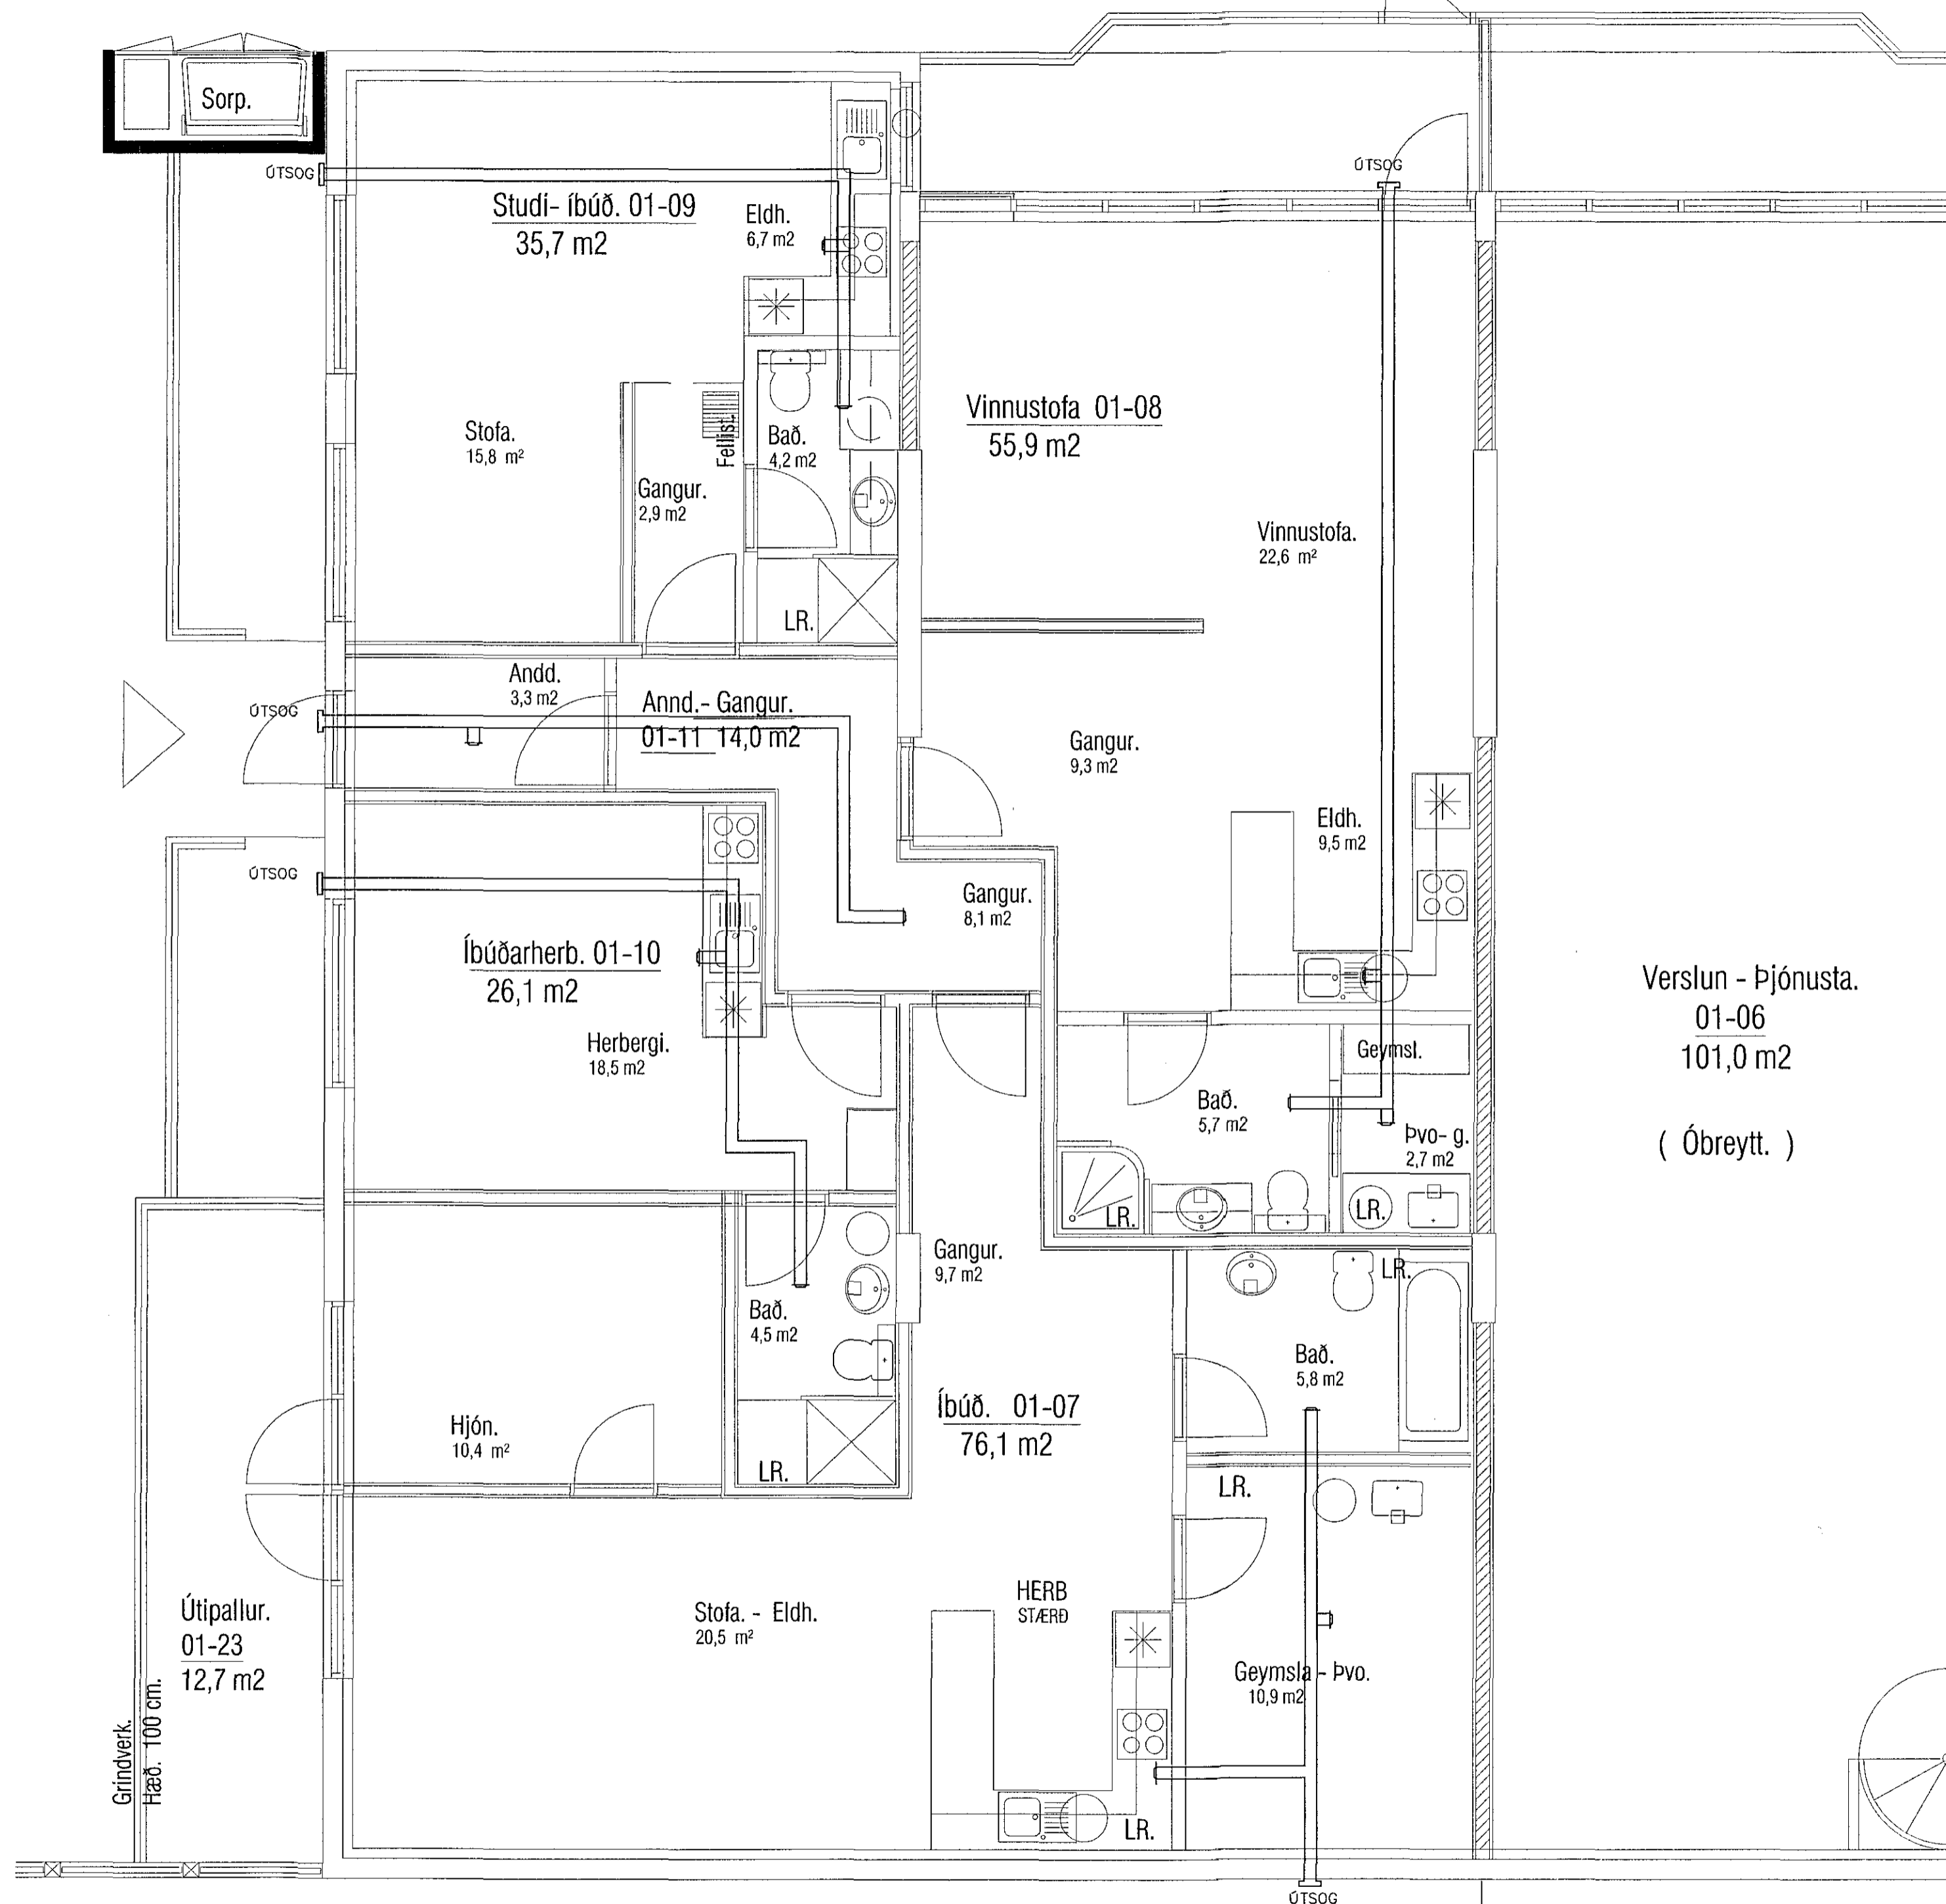

Verslun - Þjónusta.
 01-06
 101,0 m²
 (Óbreytt.)

LÝSING:
 LOFTRÆSTIRÖR ERU 125 X 0,63 MM
 BLIKK
 VÉLRÆNT ÚTSOG SKAL KOMIÐ FYRIR VIÐ
 ÖLL INNTÖK
 ALLT EFNI SKAL VERA VOTTAÐ OG UNNIÐ
 SAMKV. GILDANDI STÖÐLUM OG
 REGLUGERÐUM.

GRUNNMYND 1. HÆÐAR LOFTRÆSTING

Miðvangur 41 1.HÆÐ
 RÝMI 01-07
 LOFTRÆSTING

Mál 1:50	Teikn. nr. 1 af 1
teiknað:SA	dagss. 4-12-2015

Hönnuður: *Sveininn Arnarson*
 SA teiknistofa
 Gvendargeisla 40
 Sveinn Arnarson BFI Kt. 150767-5479
 Eiríkur Arnarson TFI Kt. 280760-5019

Samþ. Jón Guðm.