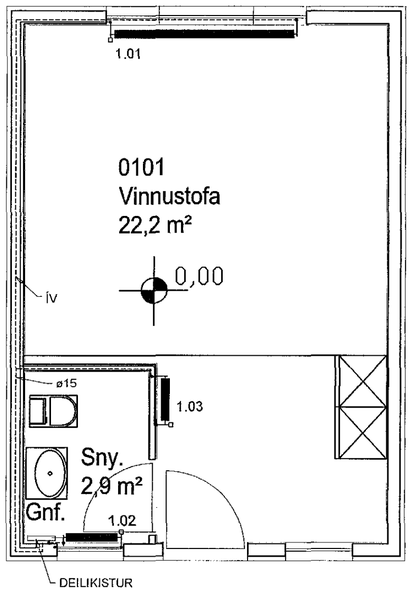

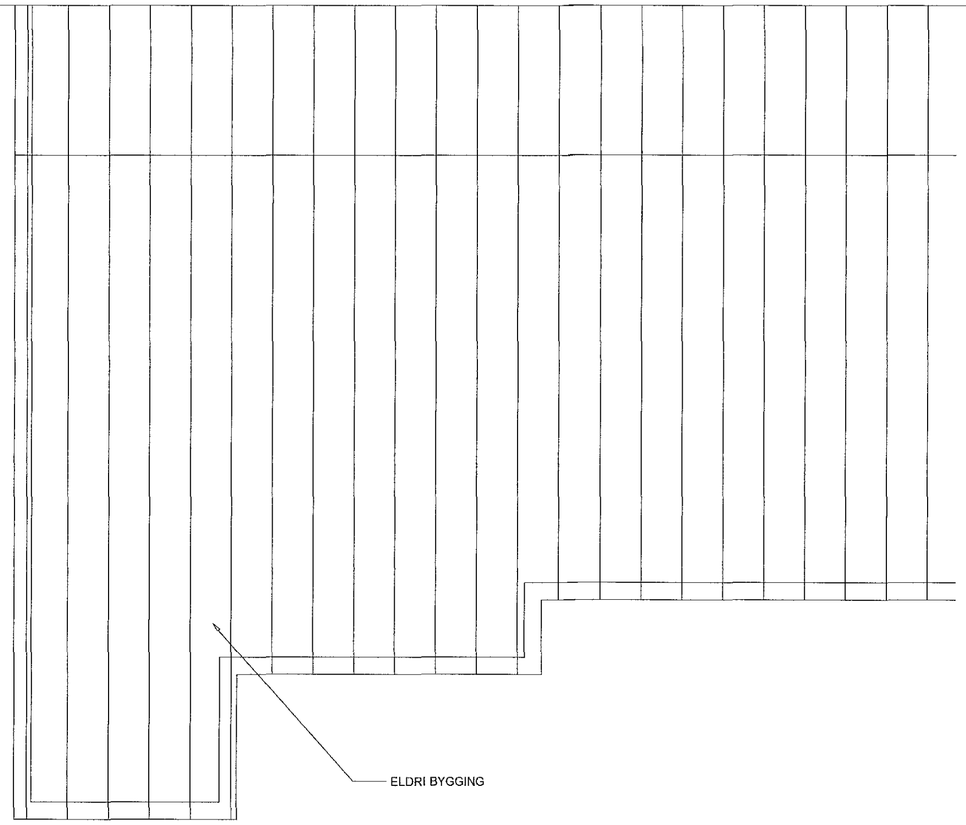

Samþykkt þann
11 JAN 2016
Byggingafulltrúinn í Hafnarfirði
F.h. Sigurður Steinar Jónsson

OFNATAFLA dT = 40°C

VERK:

OFN	LENGD MEST (MM)	HÆÐ MEST (MM)	TENG. A B C D	LOKI	STILL.	AFKÖST MINNST (W)	ATHUGASEMDIR	VALINN OFN	AFKÖST (W)
1,01	2000	400				2031			
1,02	600	600				275			
1,03	600	600				690			

HEILDARAFKÖST: 2996 W

R = SJÁLFVIRKUR VATNSHITASTÝRÐUR BAKRÁSARLOKI
T = SJÁLFVIRKUR LOFTHITASTÝRÐUR FRAMRÁSARLOKI
TF = SJÁLFVIRKUR LOFTHITASTÝRÐUR FRAMRÁSARLOKI MEÐ FJARNEMA
LOKI SKV. OFNATÖFLU FYLGI HVERJUM OFNI

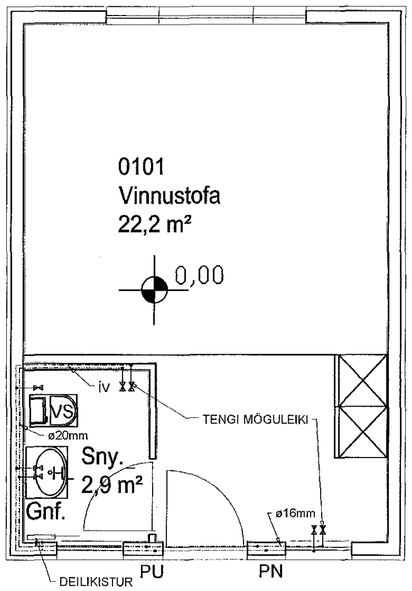

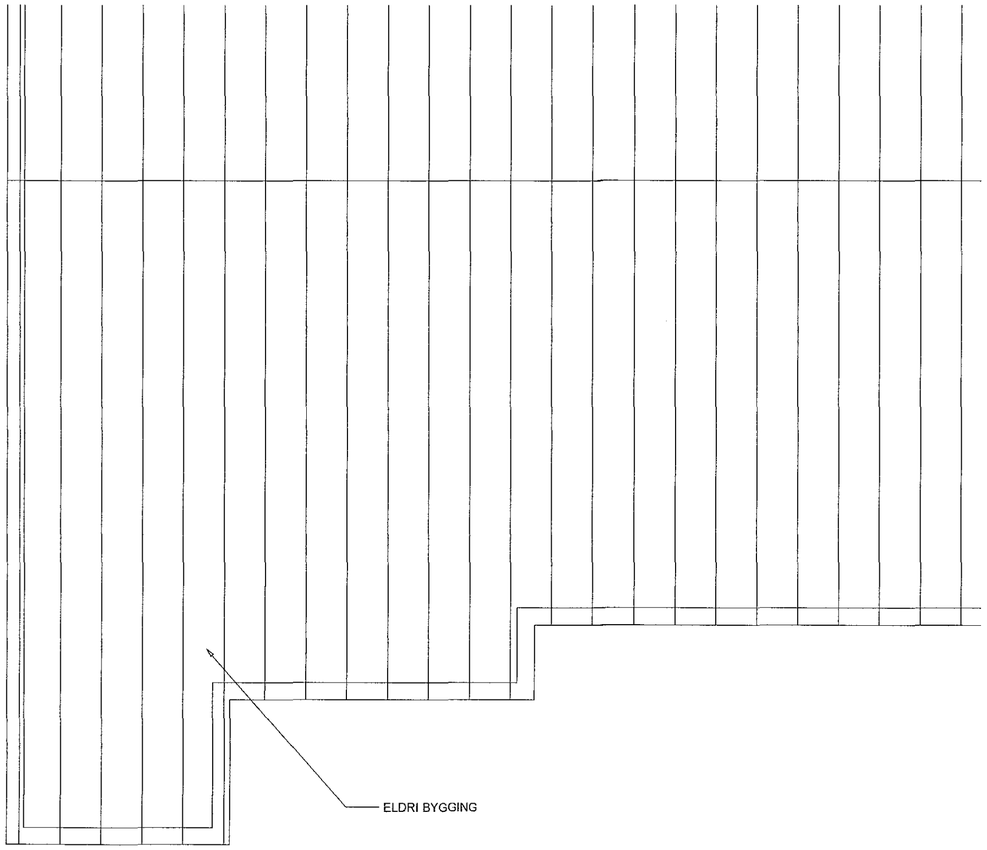

Verkfræðistofa Hauks Ásgeirssonar e.h.f.
VHÁ
Síðumúla 13, 108 Reykjavík
Sími: 534-8815 897-8132
e-mail: haukur@vha.is
Heimasíða: www.vha.is
Kennitala: 560600-3050

Hannað	Teiknað	Samþykkt:
H.Á.	Í.H.	Kennitala 301255-4629

AUSTURGATA 38
HAFNARFJÖRÐUR

LAGNIR

GRUNNMYND OFNALAGNA OG NEYSLUVATNSLAGNA

SKÝRINGAR

Mkv.	Teikn. nr.	Verk nr.
1:50	3-1.1	2015

Áritun samræmingarhönnuðar / hönnunarstjóra: Stefán Árnason kt. 020346-4269

Útgáfa	Dags.
A	NÓV '15