2. FRÁRENNSLISLAGNIR

Í GRUNNI

SKOLP- OG REGNVATNSLAGNIR INN Í GRUNNI OG MEÐFRAM SÖKKLUM AÐ BRUNNUM
SKULU VERA PLASTLAGNIR ÚR STÍFU PVC (RAUÐAR PÍPUR) PAKKAÐAR MEÐ GÚMMÍHRINGJUM

FRÁ BRUNNUM AÐ TENGISTAÐ VIÐ LÓÐARMÖRK KOMI STEINLAGNIR (ST)
AFRENNSLI HITAVEITU SÉ ÚR PEH PLASTI (ER TIL STAÐAR).
YFIR JARÐVATNSLAGNIR SKAL SETJA DRENMÖL NR. 1 OG DRENDÚK.

OFAN BOTNPLÖTU

LAGNIR SÉU ÚR VIÐURKENNDU PLASTI TIL NOTKUNAR INNANHÚSS (T.D. POLYPROPYLEN).
FESTINGAR Á FALLPÍPUM SKULU VERA VIÐ HVERJA GÓLFPLÖTU OG TVÆR Á MILLI PLATNA.
EITT ÞENSLUSTYKKI SKAL VERA Á HVERRI HÆÐ, EF SAMSKEYTI ERU SOÐIN SAMAN. ANNARS ER NÆGILEGT AÐ DRAGA RÖR TIL Í MÚFFUM, T.D. 10 MM Í MÚFFU, TIL AÐ TAKA UPP ÞENSLUNA.
HREINSILOK SKULU VERA ÞAR SEM SÝNT ER Á TEIKN.
LÓÐRÉTTAR FALLPÍPUR SKULU VERA ÚR PLASTI OG EINANGRAST MEÐ 25 MM GLERULLARHÓLKUM OG VEFJA MEÐ SÍSALPAPPA EÐA PLASTDÚK.

LEGA LAGNA:

PU:	PÍPA FER UPP
PN:	PÍPA FER NIÐUR
VG:	VIÐ GÓLF
VL:	VIÐ LOFT
ÍR:	Í RAUF
ÍV:	INNAN Í VEGG
ÍE:	INNAN Í EINANGRUN
ÁV:	Á VEGG
ÍPL:	Í PLÖTU
UL:	UNDIR LOFTI
OL:	OFAN Á MILLILOFTI
YD:	YFIR DYRUM

X:	OPNANLEGUR GLUGGI EÐA OPIN RIST
F:	LOFTHITASTÝRÐUR FRAMRÁSARLOKI
B:	VATNSHITASTÝRÐUR BAKRÁSARLOKI
BR:	BRUNNUR
BS:	BRUNASLANGA
GN:	GÓLFNIÐURFALL
Þ:	ÞAKNIÐURFALL
EV:	ELDHÚSVASKUR
SV:	SKOLVASKUR

Kn : KÓTI Á NEÐRI BRÚN ÚRTAKS
Ke : KÓTI Á EFRI BRÚN ÚRTAKS.
B : BREIDD ÚRTAKS.
MIÐJA ÚRTAKS, LÁRÉTT ER Í MIÐJU RÖRS.

1. MERKINGAR

ÞV:	ÞVOTTAVÉL
ÞU:	ÞURRKARI
UV:	UPPÞVOTTAVÉL
HL:	HANDLAUG
BK:	BAÐKAR
SB:	STEYPIBAÐ
VS:	VATNSSALERNI
GH:	GÓLFSTÚTUR FYRIR TENGINGU BAKRENNSLIS HITAVEITU
HR:	HREINSILOK
F:	FALLPÍPA
SS:	KRANI MEÐ SLÖNGUSTÚT
TK:	TÆMINGARKRANI
NF:	NIÐURFALL MEÐ VATNSLÁS UTANHÚSS
UK:	ÚTIKRANI

SKOLPLÖGN	
PÖKKUÐ REGNVATNSLÖGN	
HÁLFPÖKKUÐ JARÐVATNSLÖGN	
KALDAVATNSHEIMÆÐ	
KALT NEYSLUVATN	
HEITT NEYSLUVATN	
LP	RENNILOKI
	LOFTPÚÐI Ø25 L=30 CM
	FRAMRENNSLI HITALAGNA
	BAKRENNSLI HITALAGNA
ÚT	LOFTRÁS YFIR ÞAK

LÁGMARKS HALLI Á FRÁRENNSLI ER 20‰. DÝPT FRÁ YFIRBORÐI NIÐUR Á LAGNIR SKAL VERA A.M.K. 900mm.
ENDANLEGUR HALLI Á LÖGNUM ÁKVEÐIST Á STAÐNUM.

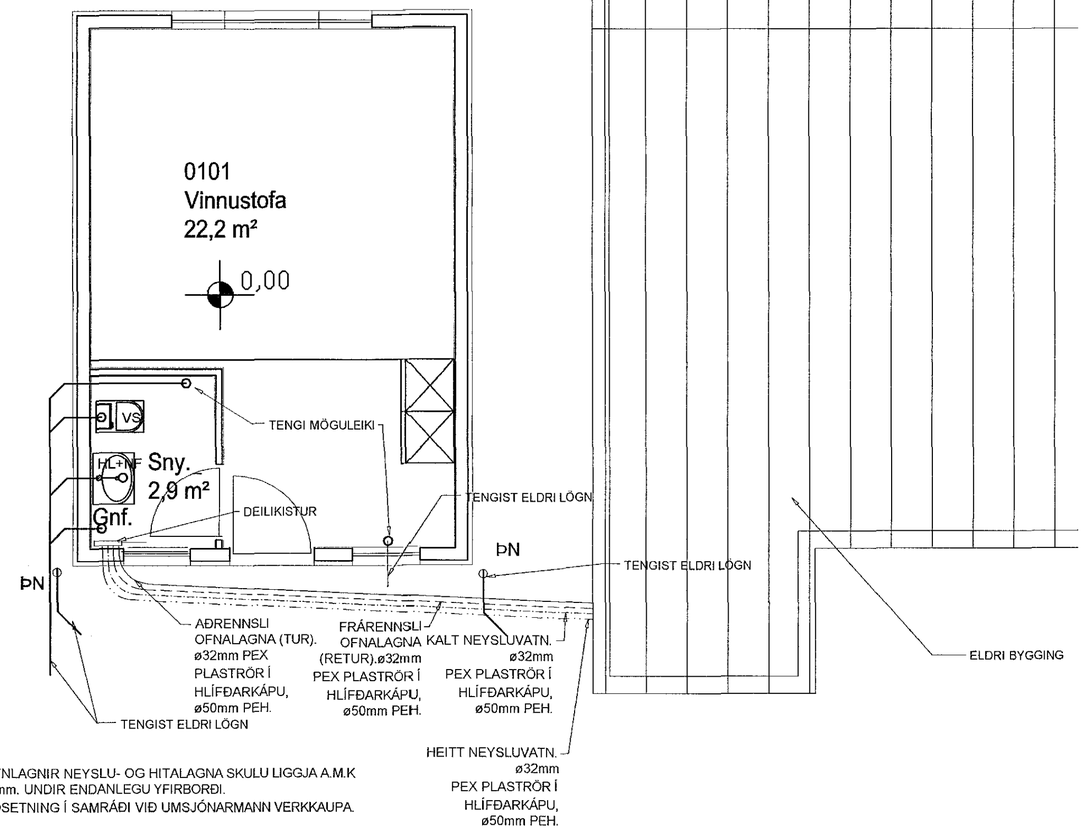

STOFNLAGNIR NEYSLU- OG HITALAGNA SKULU LIGGJA A.M.K 1200mm. UNDIR ENDANLEGU YFIRBORÐI.
STAÐSETNING Í SAMRÁÐI VIÐ UMSJÓNARMANN VERKKAUPA.

Samþykkt þann
11 JAN 2016
Byggingafulltrúinn í Hafnarfirði
F.h. Sigurður Steinar Jónsson

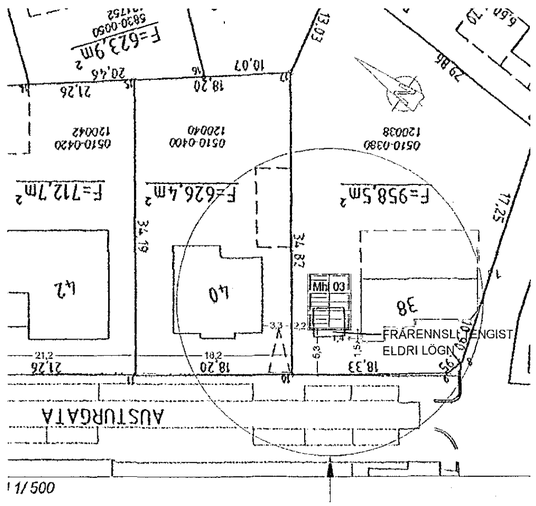

Verkfræðistofa Hauks Ásgeirssonar e.h.f.
VHÁ
Síðumúla 13, 108 Reykjavík
Sími: 534-8815 897-8132
e-mail: haukur@vha.is
Heimasíða: www.vha.is
Kennitala: 560600-3050

Hannað	Teiknað	Samþykkt:
H.Á.	Í.H.	Kennitala 301255-4629

AUSTURGATA 38
HAFNARFIRÐI

LAGNIR
GRUNNMYND LAGNA Í JÖRÐ
SKÝRINGAR OG AFSTÖÐUMYND

Mkv.	Teikn. nr.	Verk nr.
1:50 1:500	3-0.1	1999

Áritun samræmingarhönnuðar / hönnunarstjóra:	Útgáfa	Dags.
Stefán Árnason kt. 020346-4269	A	NÓV '15