



SNID Í INNTAK M 1:100

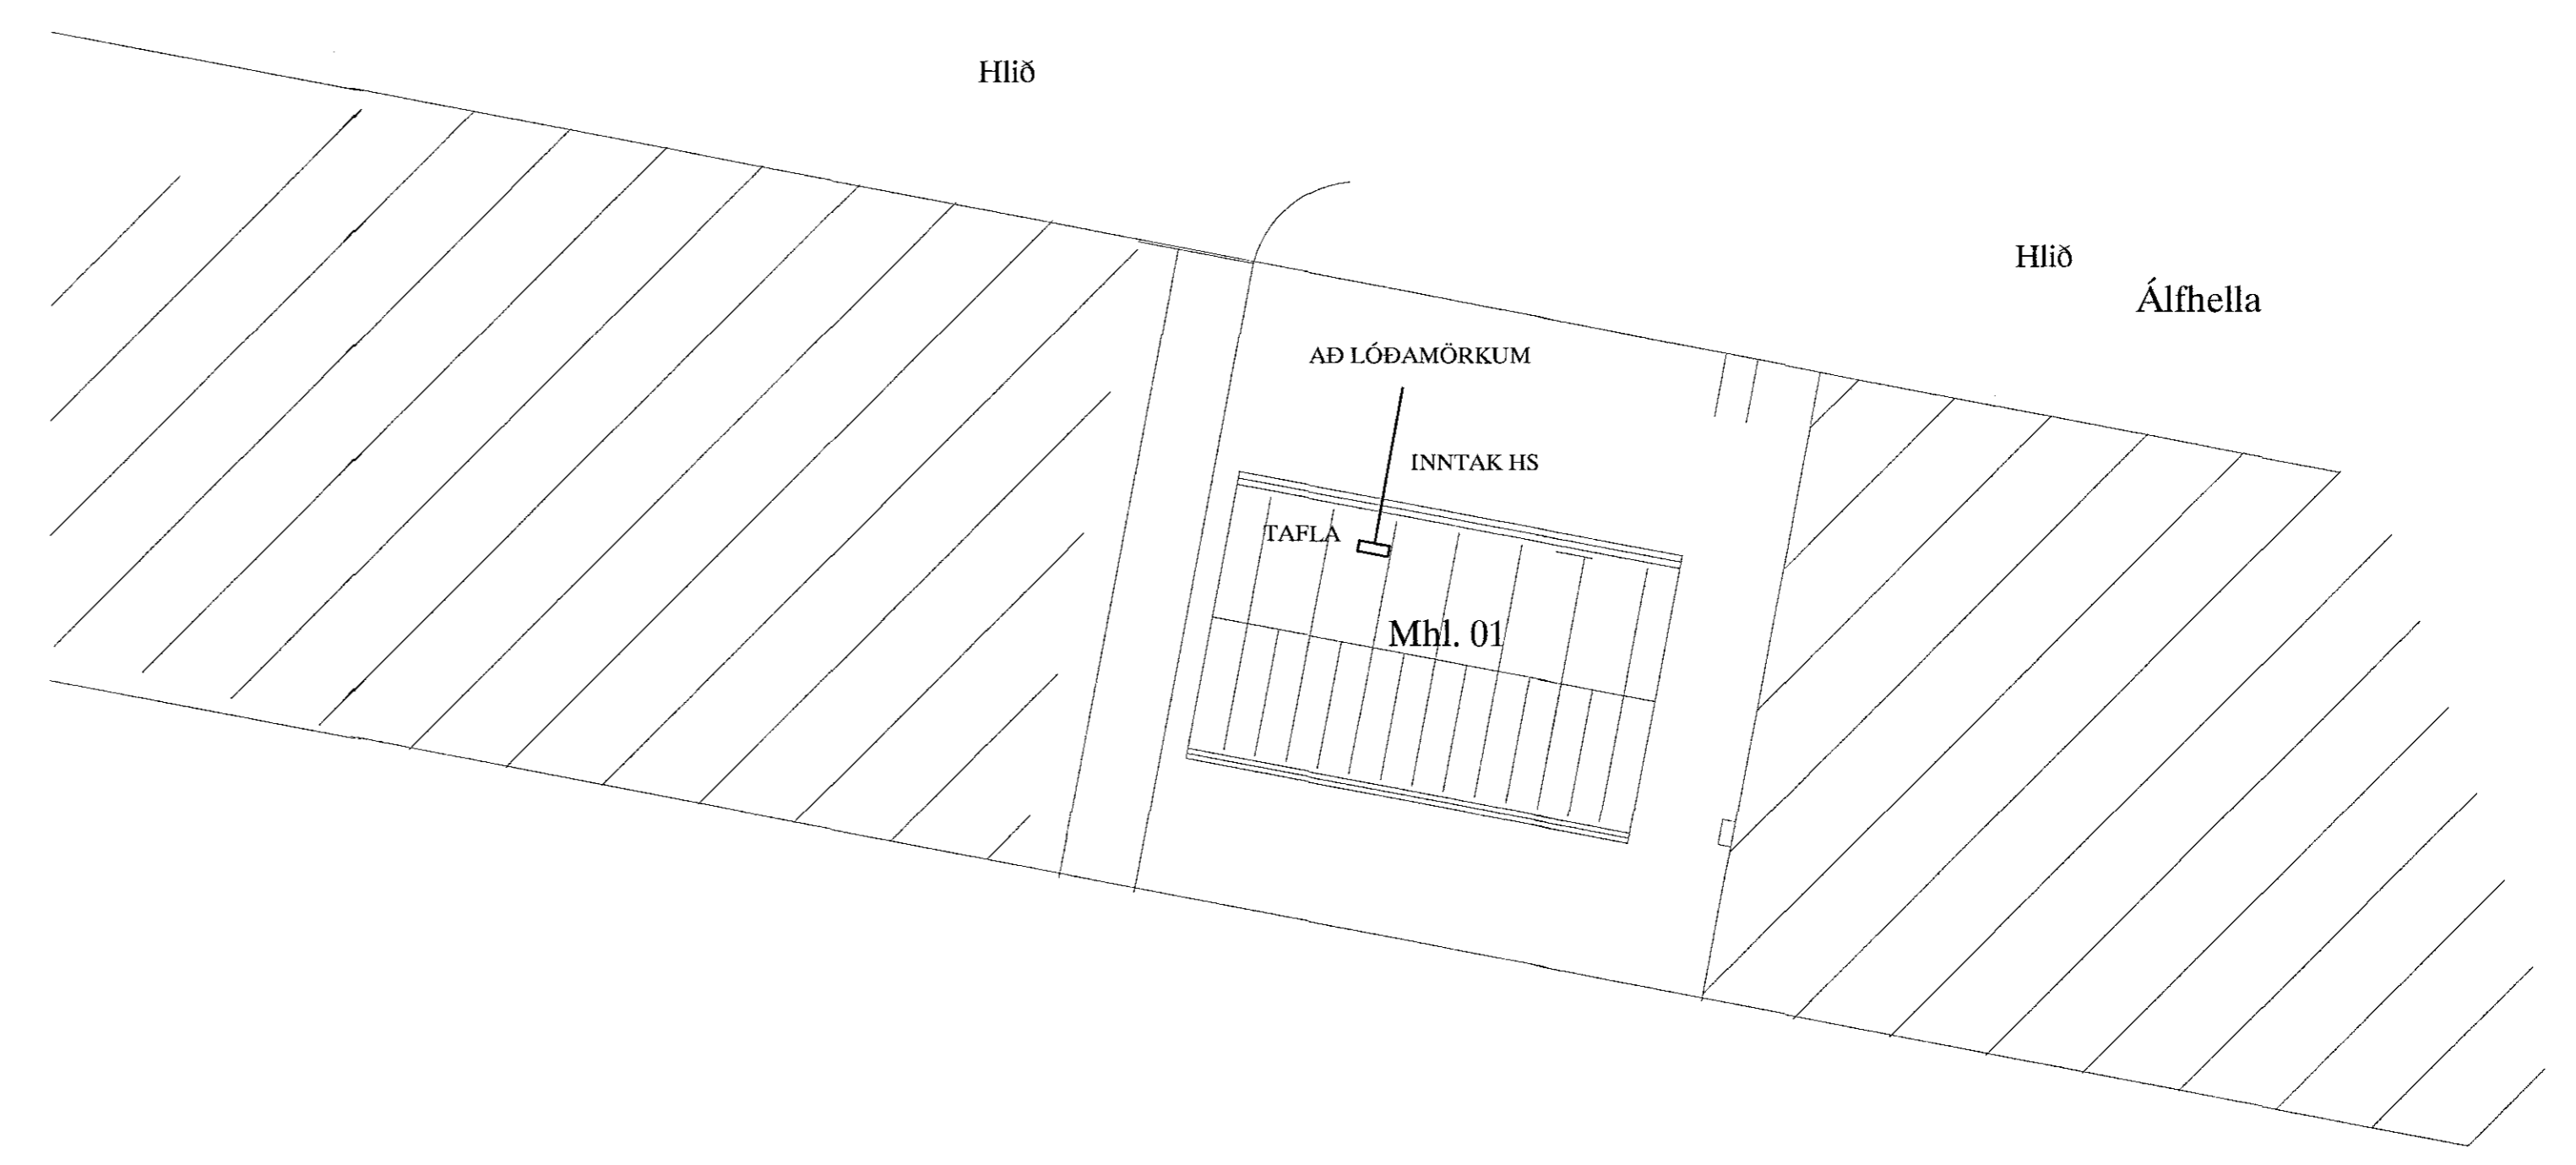

AFSTÖÐUMYND M. 1.500

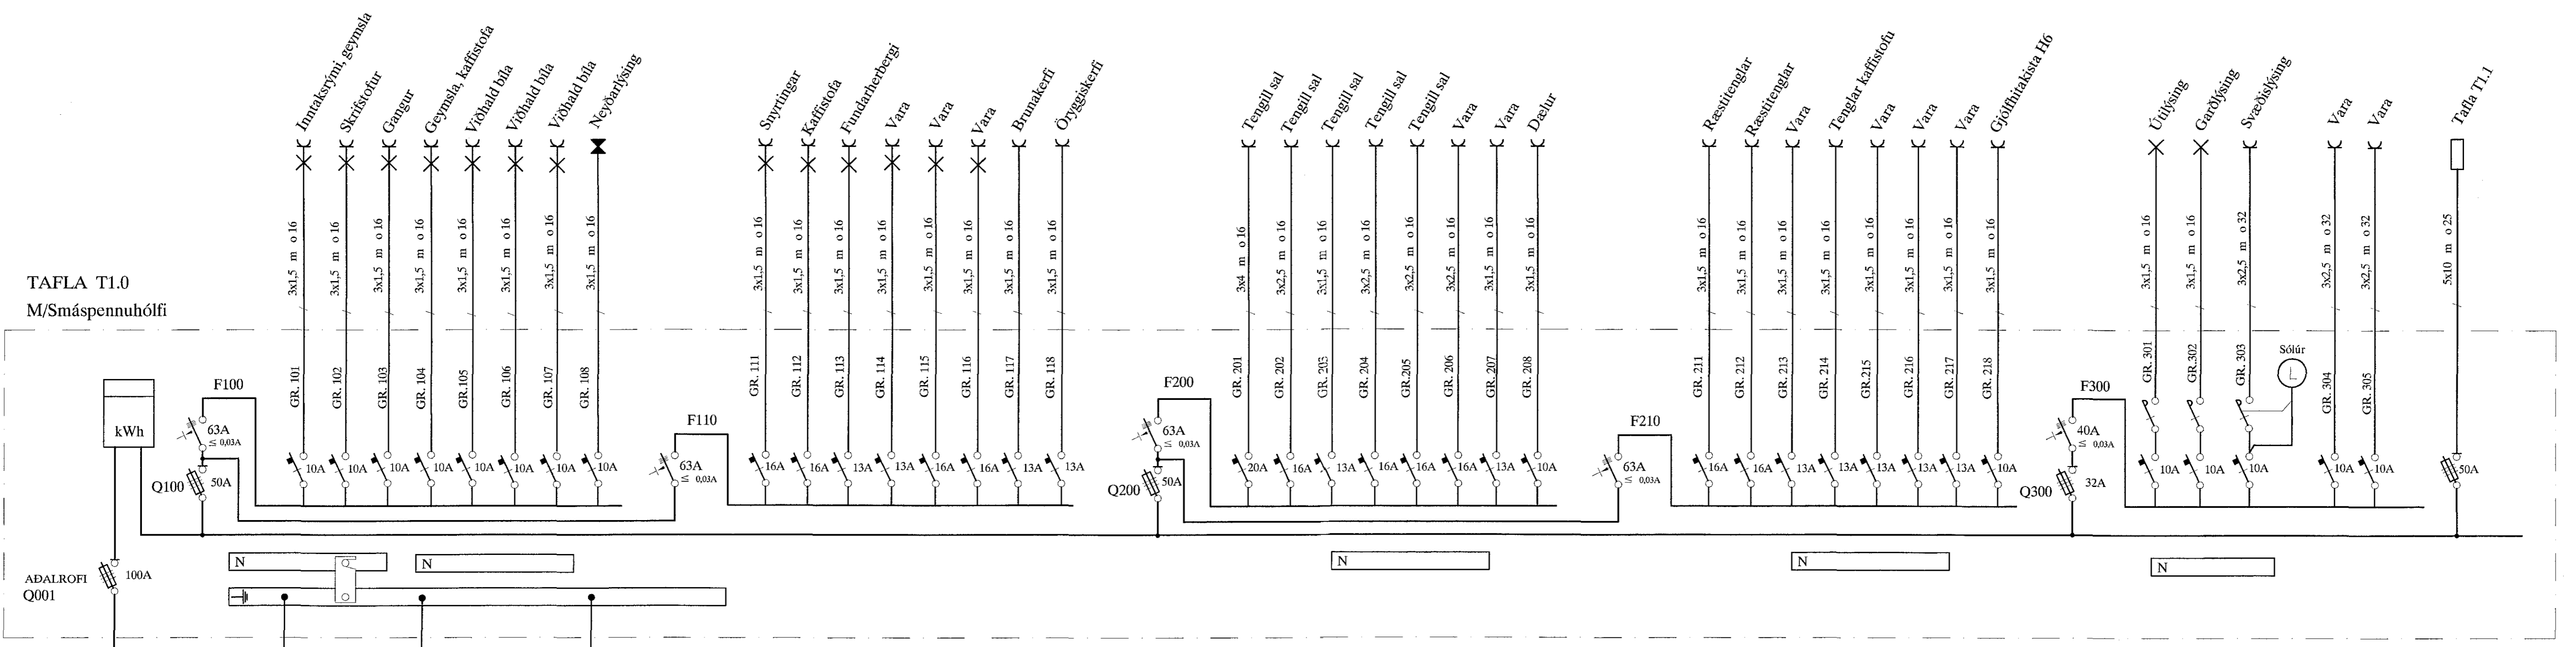

TAFLA T1.0
M/Smáspennuhólf

Jóhanna Fl.
Aritun aðalhönnuðar

A		15-12-17	HEIMTAUGARTEIKNING	B.P.T.	T.S.	220146-2439	REYKJANESBRAUT 200 HAFNARFIRÐI	MKV.	1:50	
ÚTG.	ÞAUS.			TEIKN.	HANNAÞ	SAMÞYKKT	AFSTAÐA, SNID OG EINLÍNUMYND AF TÖFLU	TEIKN.NR.	BL.1 1	
							TERA S/F	SÍÐASTA TNR.		
								TNR.		AP
							VERNR.		15-036	ÚTG.
							RAFMAGNVERKFRÆÐISTOFA		A	