


SKÝRINGAR

LAGNIR ERU HULDAR 16mm PLASTPIPUR OG TAUGAR 3x1,5 °
HÆÐ Á ROFUM SÉ 105 sm.
TENGLAR VÍÐ ROFA SÉU Í SÖMU HÆÐ OG ROFAR.
HÆÐ Á TENGLUM SÉ 110sm.
HÆÐ Á VEGGLJÓSUM YFIR VÖSKUM SÉ 200sm.
MÁLSTRAUMUR ROFA SÉ 10A, EN TENGLA 16A.
HÆÐ Á VEGGLJÓSUM UTANHÚSS SÉ 180 sm.
L = SJÓNVARP, F = BÆJARSÍMI, H = HITANEMAR F. GÓLFHITA H=160sm
H) HÁTALARADÓSIR, DS = DYRASÍMI H=130sm
T=TÖLVUTENGLAR, MF=MICROFON TENGLAR

- [R] REYKSKYNJARI jóniskur
- [R] REYKSKYNJARI optiskur
- [H] HITASKYNJARI
- HREYFISKYNJARI ÞJÓFAVARNARKERFIS H=V/LOFT

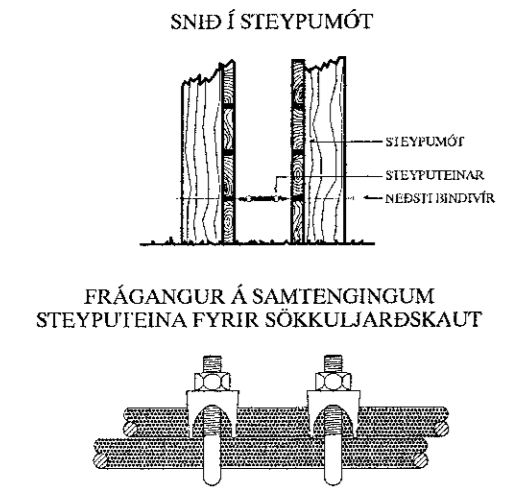

Jóhanna F. C.
Aritun aðalhönnuðar

A		15-12-17	HEIMTAUGARTEIKNING	B.P.T.	T.S.	220146-2439	REYKJANESBRAUT 200 HAFNARFIRÐI	SKV. 1:50	
CTG.	DAGS.			TEIKN.	HANNAÐ	KENNTALA	RAFLÖGN	TEIKN. R 2	
							TERA S/F	RAFMAGNSVERKFRÆÐISTOFA	SÍÐASTA TNR.
							EDMUND BELLERSÉN	RAFMAGNSVERKFRÆÐISTOFA	TNR. AF
							TRACHT VEGVINDRINGSUM	RAFMAGNSVERKFRÆÐISTOFA	VERNR. 15-036
							SÍMI 567268	RAFMAGNSVERKFRÆÐISTOFA	EFG. A
							SÍMI 567290	RAFMAGNSVERKFRÆÐISTOFA	