Samþykkt þann
25 JAN 2016
Byggingafulltrúinn í Hafnarfirði
F.h. Sigurður Steinar Jónsson

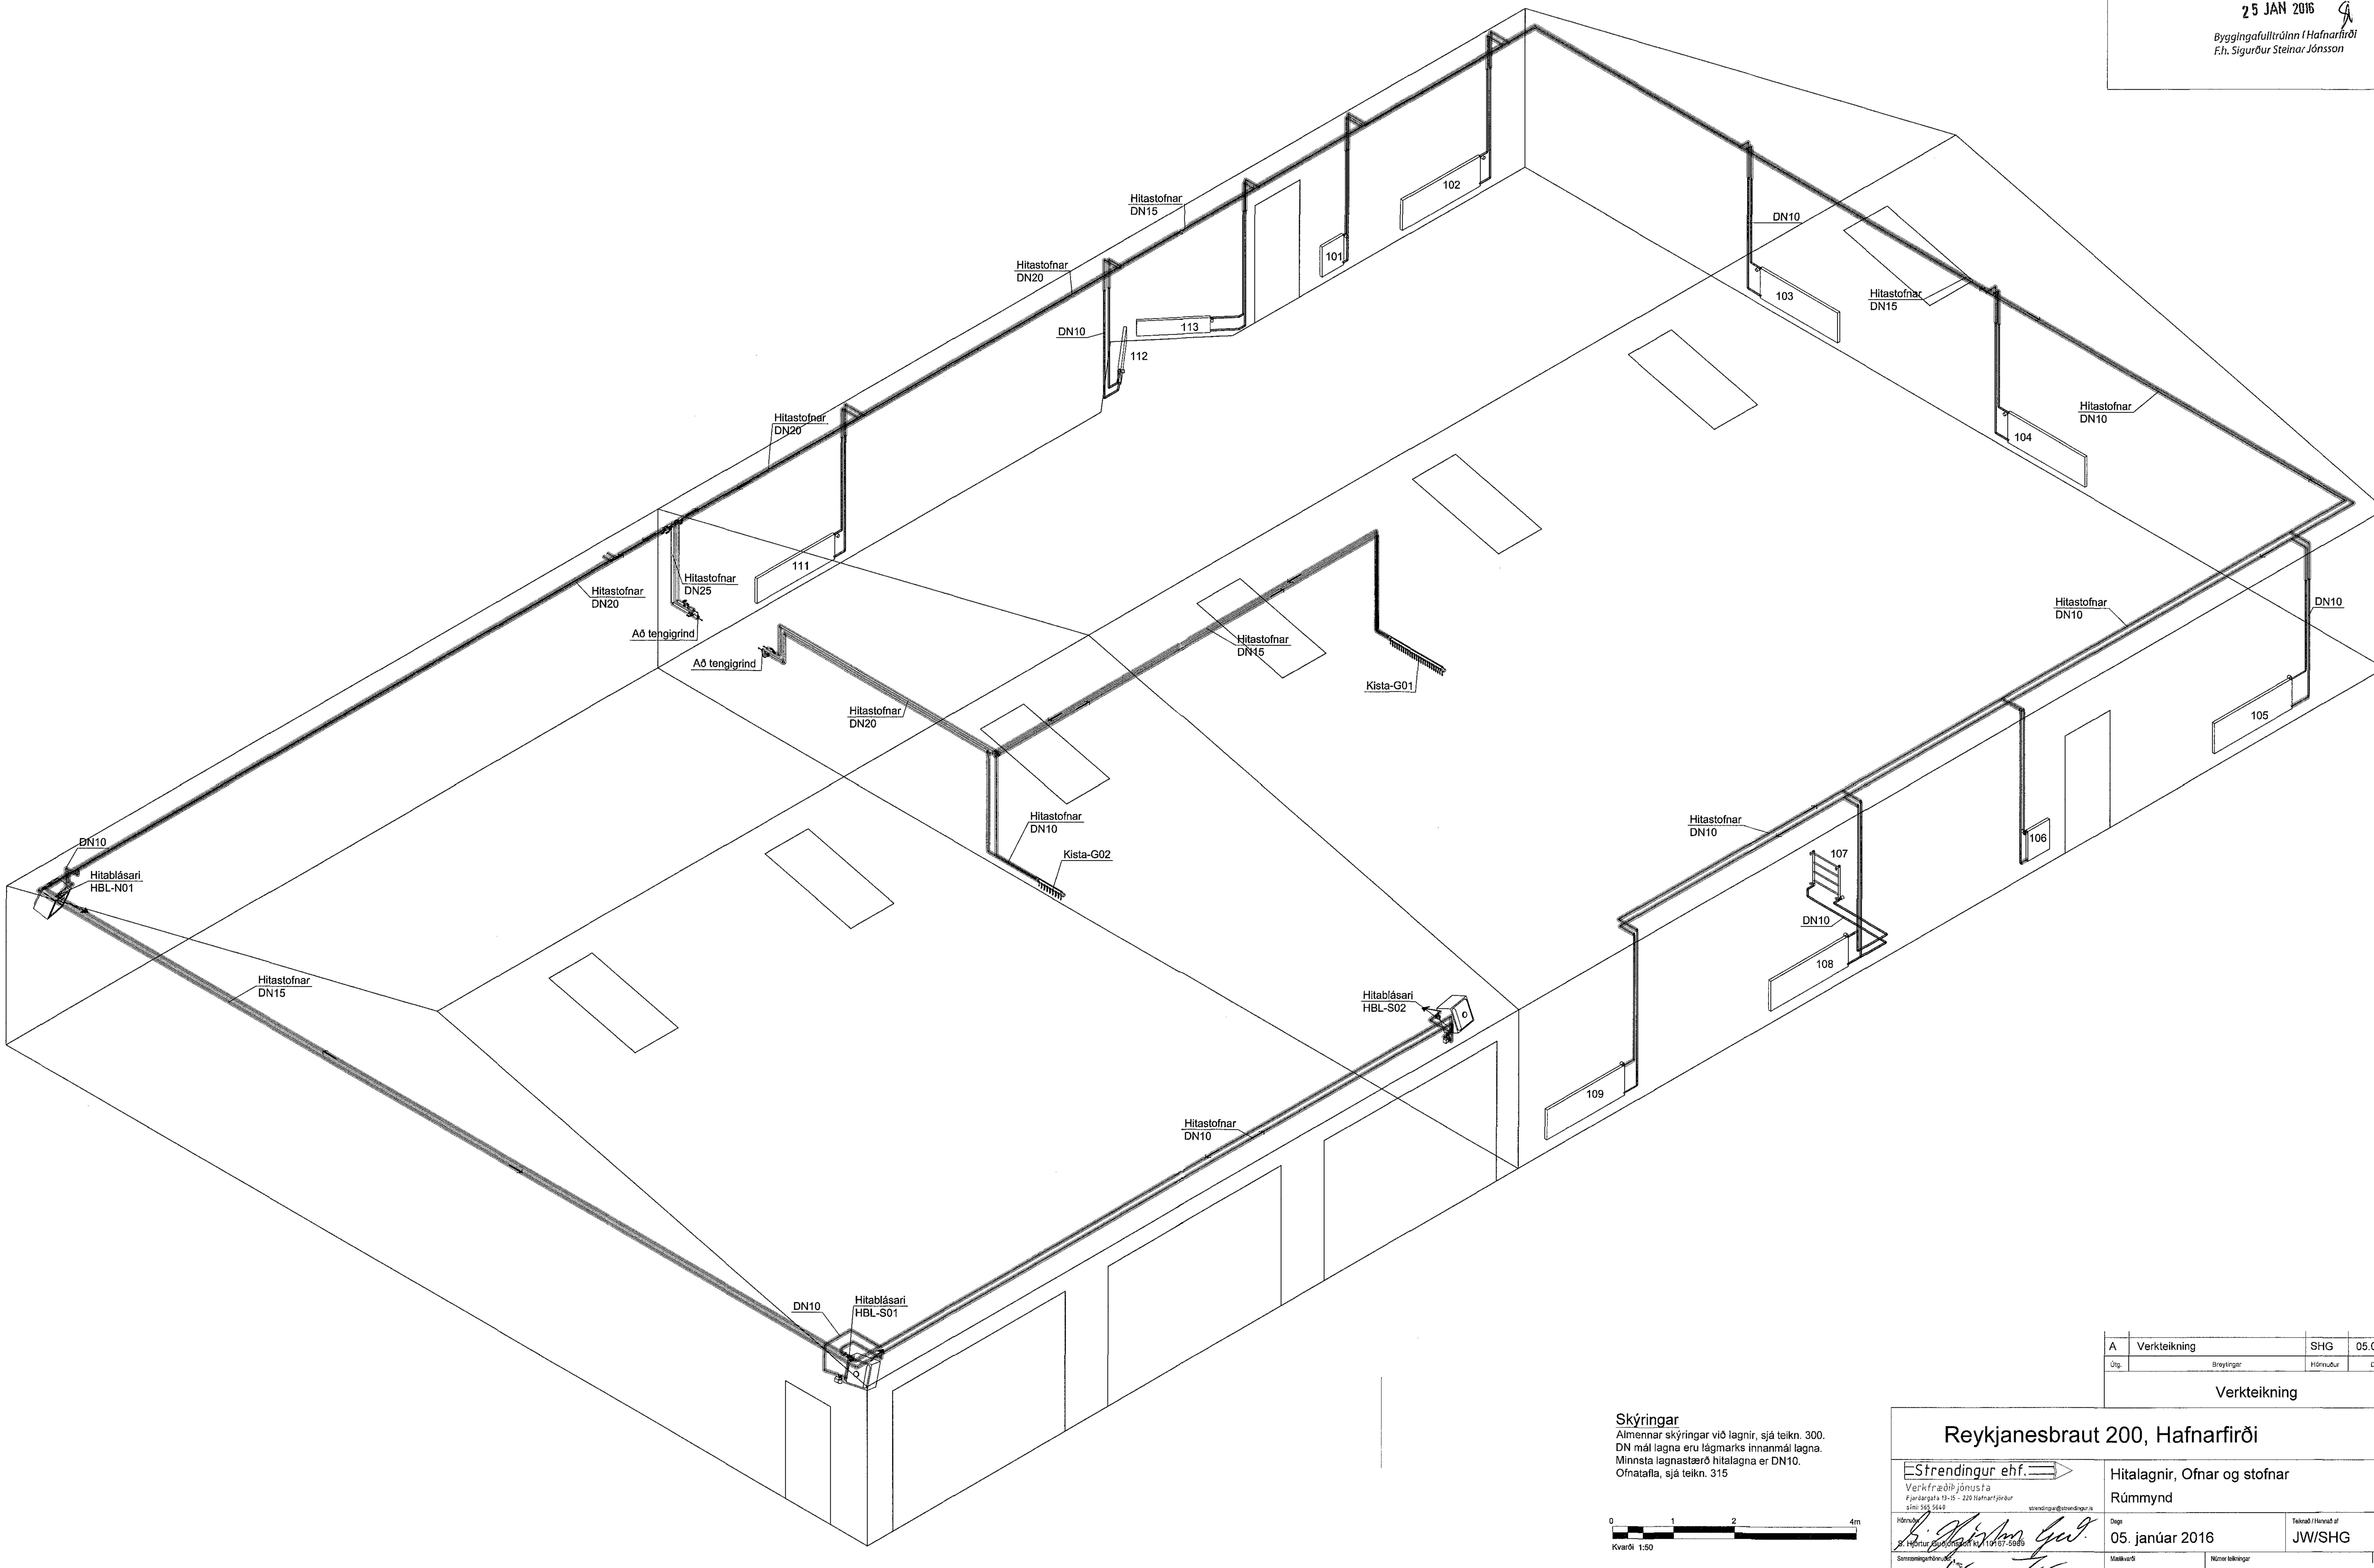

Skýringar

Almennar skýringar við lagnir, sjá teikn. 300.
DN mál lagna eru lágmarks innanmál lagna.
Minnsta lagnastærð hitalagna er DN10.
Ofnatafla, sjá teikn. 315

0 1 2 4m
Kvarði 1:50

Útg.	Breytingar	Hönnuður	Dags
A	Verkteikning	SHG	05.01.'16

Verkteikning

Reykjanesbraut 200, Hafnarfirði

Strendingur ehf.
Verkfræðiþjónusta
Fjarðargata 13-15 – 220 Hafnarfjörður
sími: 565 5640
strendingur@strendingur.is

Hitalagnir, Ofnar og stofnar
Rúmmynd

Hönnuður: S. Hjörtur Guðjónsson kt. 110167-5989

Samræmingarhönnuður:

Dags	Teiknað / Hannað af
05. janúar 2016	JW/SHG

Mælikvarði	Númer teikningar	Blaðstærð
1:50	312	A1

Hitalagnir