

Hlið

Olluskilja
Skiljugerð II, NS=3,0 með sandskilju.
GE vottuð með vöktunarbúnaði.
Endanlegt yfirborð jarðvegs skv. teikningu nr.100.

Malarbeð.
Grunnflotur ~25m²
rúmtak undir innstreymi ~10m³
Kornastærð þukkefnis, 16-30mm.
Ofan á og undir malarbeði komi jarðvegsdúkur

Malarbeð í svæði siturlagna.
Grunnflotur 4m x 11m. Malarbeð undir innstreymi min 18m³.
Kornastærð malarkefnis, 16-30mm. Malarbeð sé 30cm undir
siturlögnum og nái 10cm upp fyrir siturlangir. Undir og ofan á
malarbeði komi jarðvegsdúkur og þar ofan við komi ólfrænt efni upp
undir yfirborð.

Rotþró
6.000L vatsnrúmmál. Lengd ~6,5m CE vottuð.
Með mannopum í jarðvegsyfirborði og ondun.
Endanlegt yfirborð jarðvegs skv. teikn. nr.100.
Bötn skilju hvíli á lárétu, þjoppuðu og frostfríu
undirtagi.

Hlið

Álfhella



Mhl. 01 GH=28,00

1x dráttarör DN63/PE fyrir vatnsloagn
2x dráttarör DN25/PE fyrir rafmagn að
þvottaplani og dælu

Loki á loagn með
spindli upp úr jörðu

Öryggisþró undir eldsneytistank allt að 2000 lítra
sjá teikningu nr.203
Rafmagnsrofi fyrir dælu inni í húsi.


Þh. 21.1.2016
HEILBRIGDISEFTIRLIT 5
HAFNARFJARDAR-
OG KÓPAVOGSSVÆDIS
Gæðabylgi 5/210 Gæðabæ
Steinar Jónsson

A	Verkeikning	SHG	21.01.16
Dg	Þreytingar	Höfundur	Dags
Verkeikning			

Reykjanesbraut 200, Hafnarfirði

Strendingur ehf.
Vestri Fragaðill fjöruski á
Fjarðargata 19-15 • 220 Hafnarfjörður
Sími: 595 5444
strendingur@strendingur.is

Frárennsli Afstöðumynd		Tekad / Hævað af
Dag	21. janúar 2016	JW/SHG
Mælskilt	1:200	Bláskaut
Númer teikningar	301	Bláskaut
		A1

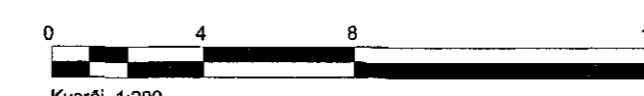

Kvadr. 1:200