


Lagnir 4. hæð, Grunnmynd 1:50

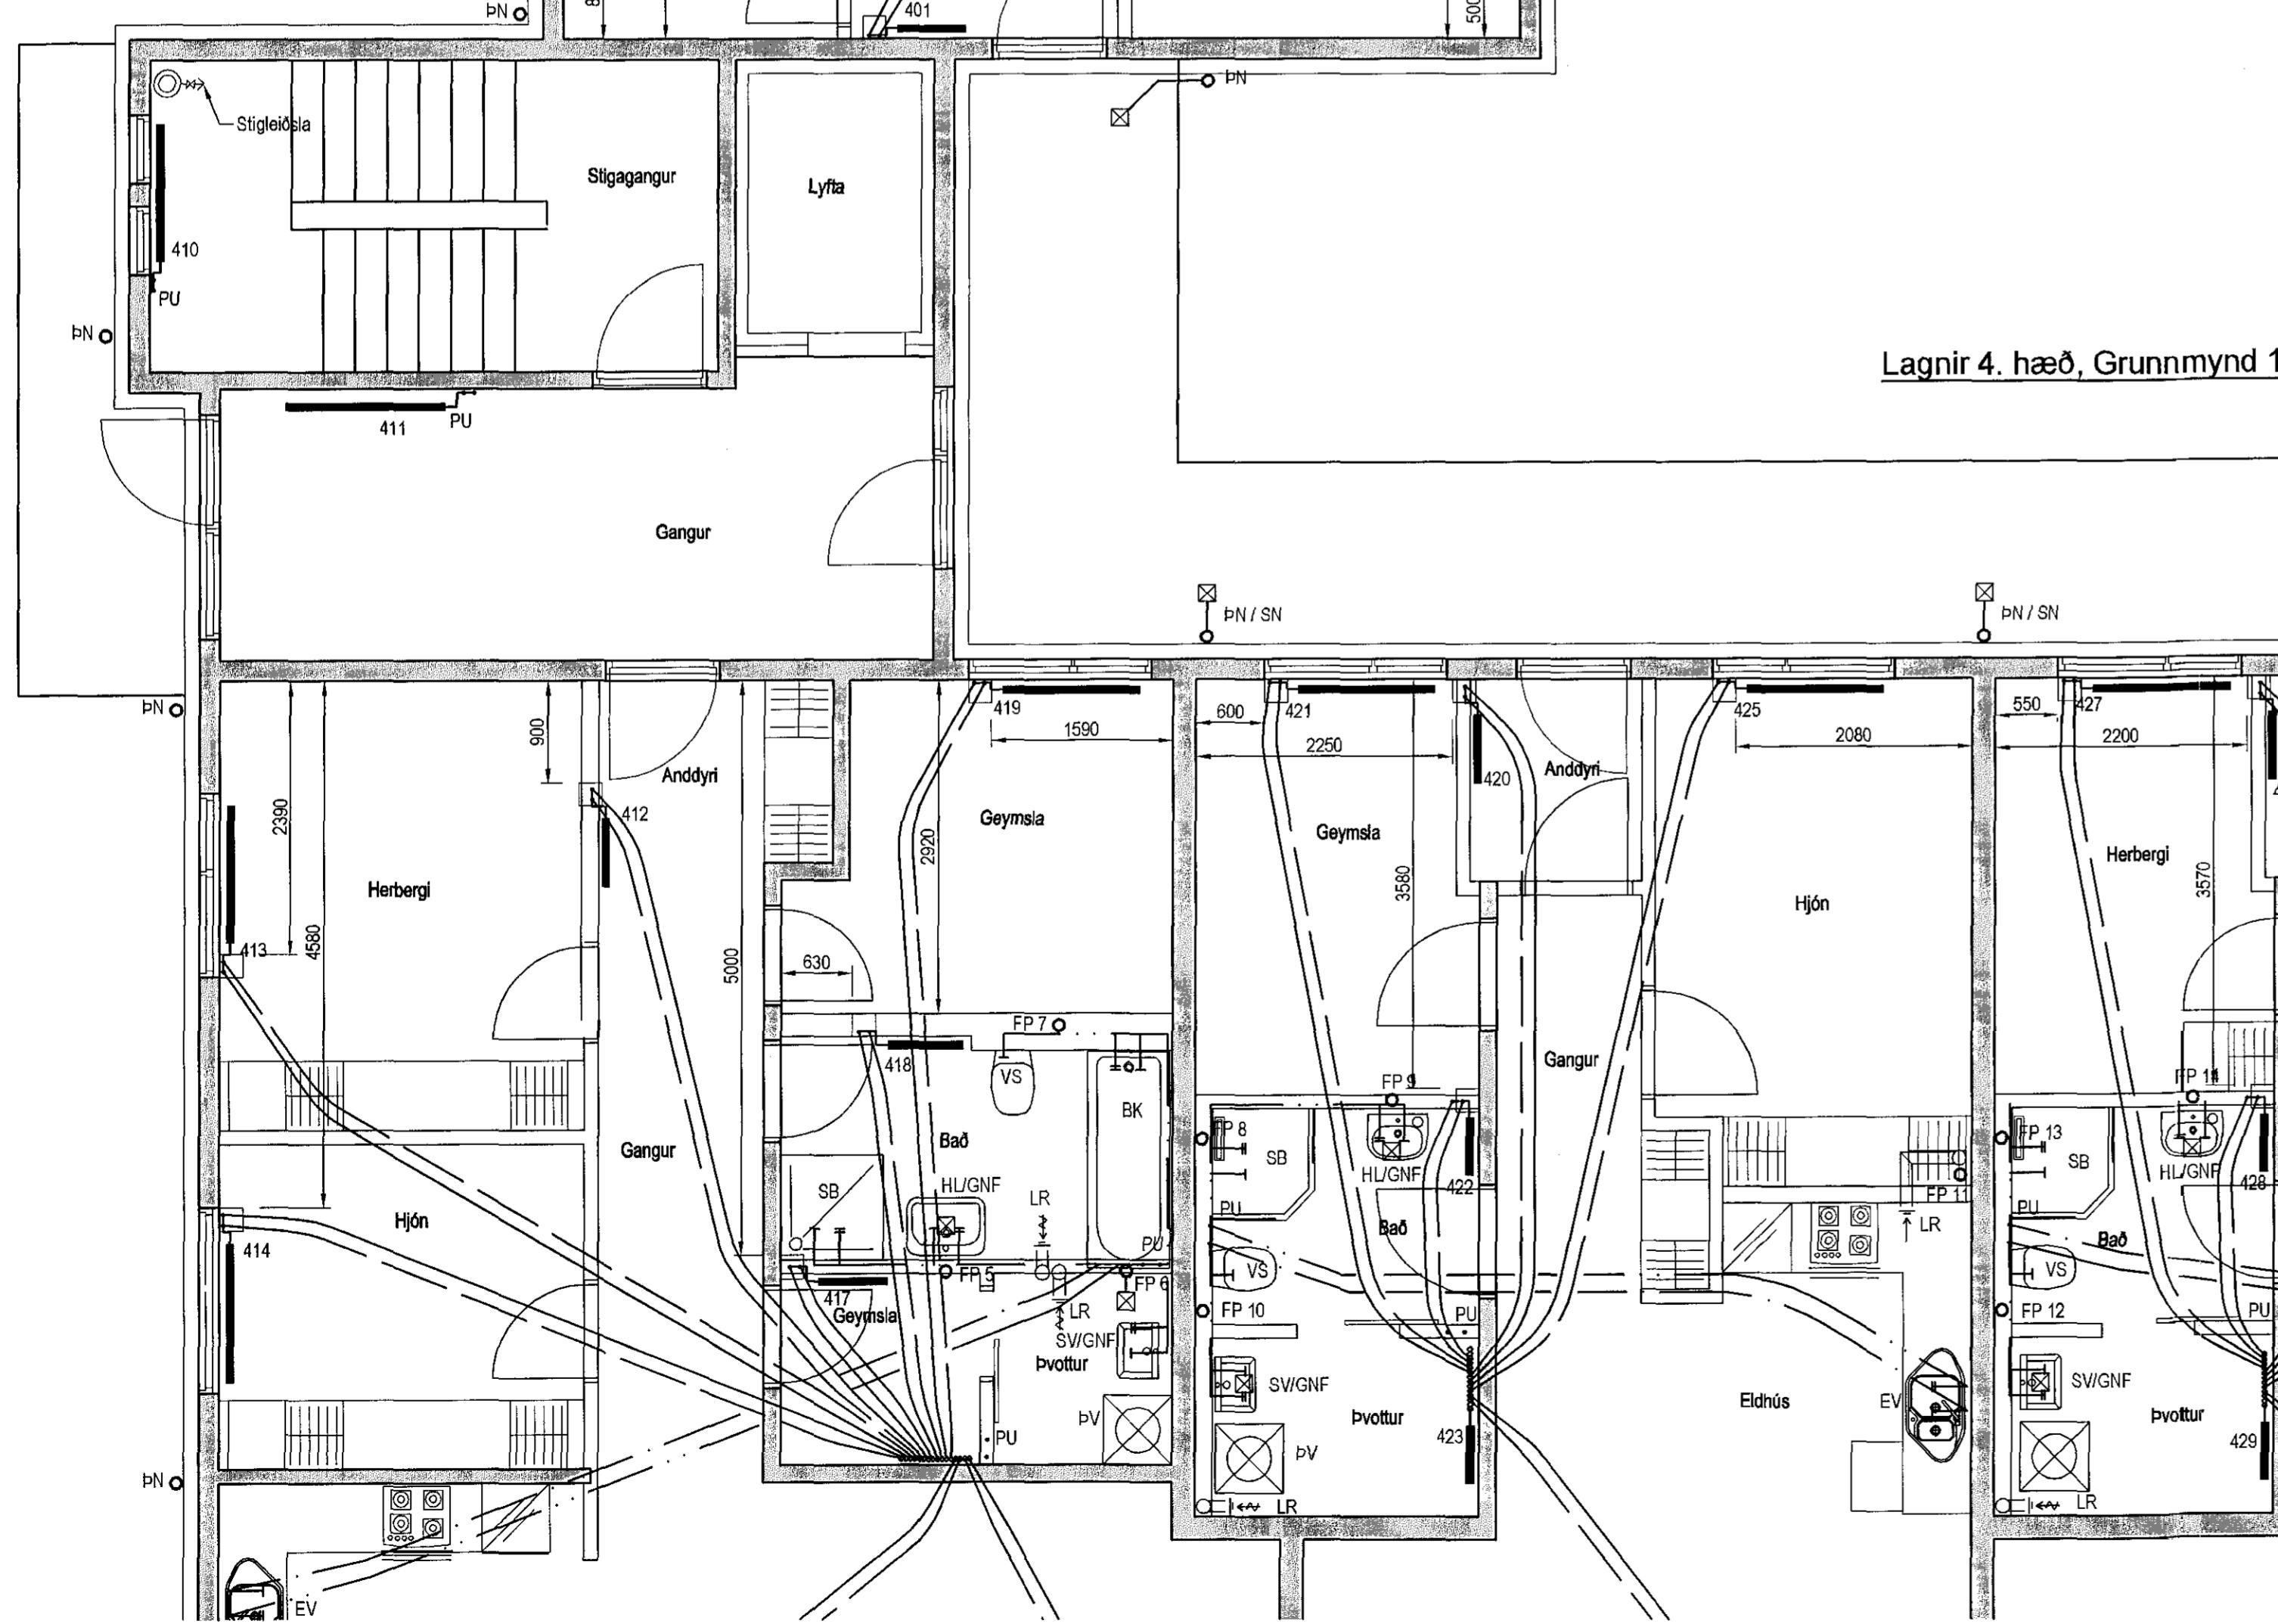

Hitalagnir, Skýringar

Ofnalegnir eru 16x2,2 Raultan flex með súrefriskápu frá REHAU.
Eingöngu skal nefn viðurkennt enfi, og gaeta skal þess allir hlutar kerfisins séu frá same hamleðanda.
Festigar skal setja á lagnir með mest 1-1,5 metra millibili. Setja skal þrír festingar við beugur. Beuguradur skal ekki vera meiri en 5x þvermál pipu.
Á alla ofna komi síðvirkir ofnlokar stálflo og loftskrufla.
Brystaprófun á lognum skiptist í tverr lóður.
Fyrri lóta er frankvæmd í 1 klst. og er brystingurinn 9 bör þrysifall má vera max 0,6 bör á seinni 30 min.
Seimi lóta er gerð framhald af fyrri lótu og leikur 2 klst.
þrysifall má vera max 0,2 bór.

Hitalagnir í jallara og löðréttar að tengigrindum
skulu vera úr svörtum stálpum með skrúðum
tengistykjum samsvarandi DIN 2440.
Frágangur lagna skal vera samkví, gildandi reglugerðum
Greinir að einstökum ofnum skulu vera 10 mm nema annað
sé tilgreint að teknunum.
Fjárlægð að milli festinga
Notamál Fjárlægð
15-32 mm 2,5 m
40-50 mm 3,0 m
Einangra skal lagnir með 20mm glerular hölkum.
Á alla ofna komi sjálvirkir ofnlokar, stálflo og loftskrufla.
Lagnir skal þrysiprófa við 6 bör, og skal þrysingur standa
anum 24 tím án þess að falla.

Neysluvatnslagnir Skýringar

Neysluvatnslagnir og tengi fyrir heilt og kalt vatn skulu vera
Rauttan stabl í frá REHAU
Fara skal eftir leiðbeiningum framleðanda um notkun og
medföð ehfisins svo og IST-67 og DS-439
Festa skal lagnir með vökunnendum festingum
Mesta jarlægð að milli festinga
Notamál Fjárlægð
16 mm 100 sm
20 mm 125 sm
25 mm 150 sm
Einangra skal lagnir í milliveggjum með ádragseinangrun.
Löðréttar stofnlagnir eru einagráðar með 20 mm einagrunarhölkum.

Fráveitulagnir Skýringar

Fráveitulagnir innanhús skulu vera úr stepjáuni. Pipur skal setja
saman með müffum úr ryðfrú stálf og með þéttingu úr gumi. Allt
efni skal vera samsavarandi að gerð og gæðum.
Allar beugjur og greinar skulu gefðar með vökurnandi lengstykjum.
Nota skal hjiðteinangrandi burðarfestingar að löðréttar lagnir.

Útgáfa	Breyting	Dagsetning	Hannad
Sveinbjörn Hinriksson		Staður	Eskivellir 13 Hafnarfirði
		Skyring	Lagnir 4. hæð
Hannad / Telknad		Kvarði	1:50
		Dagsetning	18.11.15
		Verkn.	06-15
		Tekn.nr.	2-12