

26 JAN 2016

Byggingafulltrúinn í Hafnarfirði  
F.h. Sigurður Steinar Jónsson

**SKÝRINGAR:**

**BENDISTÁL:**  
STÁL MERKT K ER KAMBSTÁL - B500NC SKV  
ÍST NS 3576-3:2005

**STEYPUHULA:**  
PAR SEM STEYPA LEGST AÐ JARÐVEGI, 75mm  
LÁGMARKSSTEYPUHULA 35mm

**STEINSTEYPA:**  
C25/30 - LOFT < 5,0% - SEMENT > 300kg/m³ V/S TALA < 0,55

**ÁLAGSFORSENDUR:**  
NOTÁLAG: SAMKVÆMT ÍST EN 1990:2002,  
ÍST EN 191 1-1:2002,  
ÁSAMT ÞJÓÐARVIÐAUKA STAÐLARÁÐS ÍSLANDS.

**VINDÁLAG:**  
SAMKVÆMT ÍST EN 1991-1-4:2005,  
ÁSAMT ÞJÓÐARVIÐAUKA STAÐLARÁÐS ÍSLANDS.

**SNJÓÁLAG:**  
SAMKVÆMT ÍST EN 1991-1-3:2003,  
ÁSAMT ÞJÓÐARVIÐAUKA STAÐLARÁÐS ÍSLANDS.


**JARBSKJÁLFTAÁLAG:**  
SAMKVÆMT ÍST EN 1998-1:2004,  
ÁSAMT ÞJÓÐARVIÐAUKA STAÐLARÁÐS ÍSLANDS.

**GRUNDUN:**  
SAMKVÆMT ÍST EN 1997-1:2004,  
ÁSAMT ÞJÓÐARVIÐAUKA STAÐLARÁÐS ÍSLANDS.

GRUNDAÐ ER Á VEL ÞJAPPADA FYLLINGU  
MESTA ÁLAG Á UNDIRSTÖÐU ER MINNA EN 0,3 MN/m²

Samþykki náganna - Fjólúasi 8  
Hafnarfirður 13.05.2015

*Hanna E. Valgarðsson*  
280857-4169

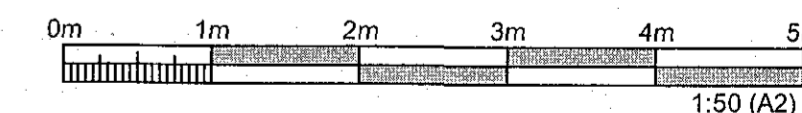

**GRUNNMYND**  
MKV. 1:50

**FJÓLUÁS 6 - 221 HAFNARFIRÐI**

<b>BURÐARVIRKI:</b>		Mkv. 1:50
GRUNNMYND		Hannað E.V.
		Teiknað BAR
Dags. 06.05.2015	Blað 1 AF 2	Nr. B101
Áritun samræmingarhönnuðar		Yfirfarið
Eyjólfur Valgarðsson Kt. 280857-4169 Eyjólfur Valgarðsson Kt. 280857-4169 eytraust@gmail.com		TR.aust s/f TÆKNIFRÆÐINGARNIR Eyjólfur Valgarðsson Kt. 280857-4169 Simi: 891-7257

Nr.	Dags.	Breyting	Af
01	06.05.2015	BYGGINGARTEIKNING	

