Öryggisfjarlægðir við raflínur

M 1:50

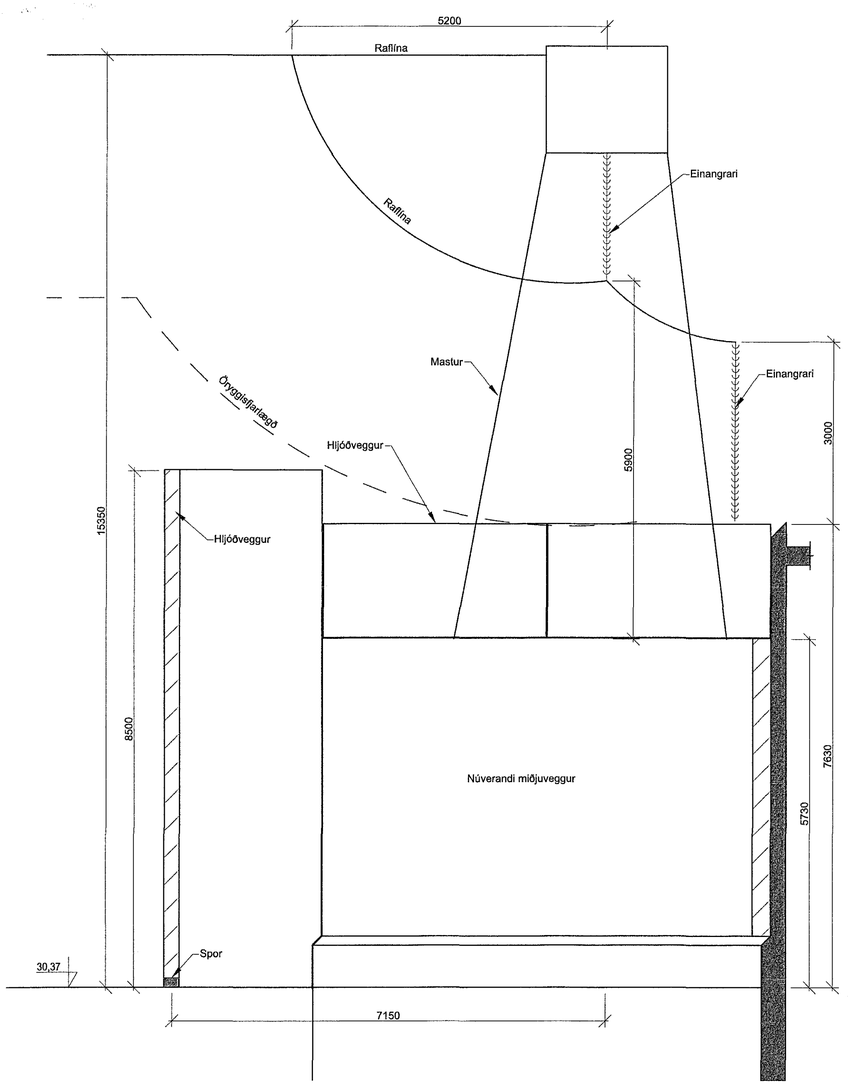

Samþykkt þann

26 JAN 2016

Byggingafulltrúinn í Hafnarfirði
F.h. Sigurður Steinar Jónsson

Skýringar.

Sjá skýringar á teikningu XX_1_21_01.
Sjá einnig teikningar annara hönnuða og kröfur í verklýsingu

BR.	DAGS.	BREYTINGAR	TEIKNAÐ	HANNAÐ
-	-	-	-	-
-	-	-	-	-
-	-	-	-	-
-	-	-	-	-
-	-	-	-	-

LANDSNET

TENGIVIRKI HAMARSNES HLJÓÐVEGGIR

VERKHLUTI

Öryggisfjarlægðir
við raflínur

VERKNÚMER	HÖNNUNARSTIG
2509-375	Verkteikning
HANNAÐ/TEIKNAÐ	YFIRFARIÐ
SHG BJP EDJ	AF
MÆLIKVARÐI / BLAÐSTÆRÐ	DAGSETNING
1:50	Nóv 2015

SAMÞYKKT

Bjarni Þ. Pálsson
291163-5139

EFLA
HÖFÐABAKKI 9, 110 REYKJAVÍK, ÍSLAND
SÍMI: +354 412 6000
efla@efla.is

Í SAMRÆMI VIÐ SAMÞYKKTA AÐALUPPDRÆTTI

HÖNNUNARTEYMI

☐ ARKITEKTÚR OG LANDMÓTUN
VA ARKITEKTAR
BORGARTÚNI 6, 105 REYKJAVÍK, ÍSLAND
SÍMI: +354 530 6990
vaarkitektar@vaarkitektar.is

■ VERKFRÆÐIHÖNNUN
EFLA
HÖFÐABAKKI 9, 110 REYKJAVÍK, ÍSLAND
SÍMI: +354 412 6000
efla@efla.is

FERLI	SVÆÐI	STAÐUR

LYK-1	LYK0

TEIKNINGANÚMER	ÚTGÁFA	BLAÐ
XX_01_22_03	A	N BLAÐ