AI Snið
1_21_02 — M 1:5

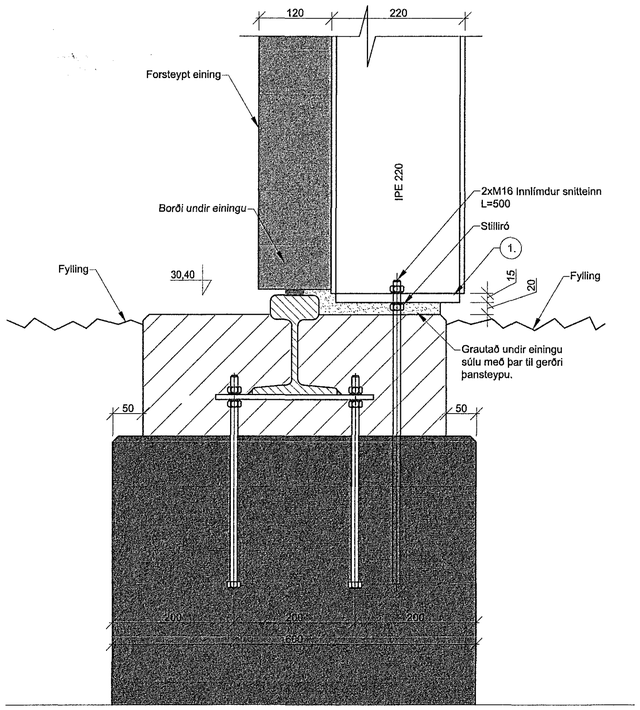

1. PL 210x150x15
M 1:5

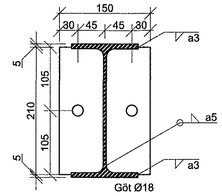

3. PL 200x50x8
M 1:5

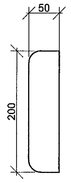

4. PL 262x120x10
M 1:5

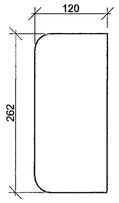

5. PL 160x60x10
M 1:5

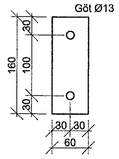

6. PL 100x100x8
M 1:5

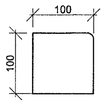

7. PL 330x160x12
M 1:5

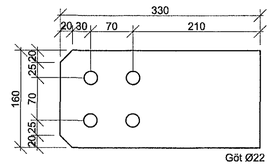

8. PL 262x218x12
M 1:5

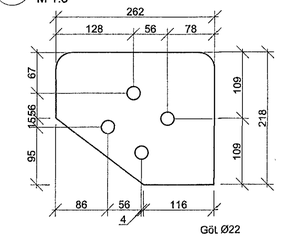

9. PL 420x150x15
M 1:5

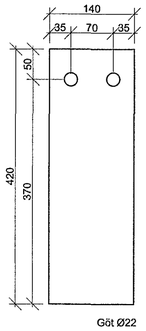

10. PL 1280x580x12
M 1:10

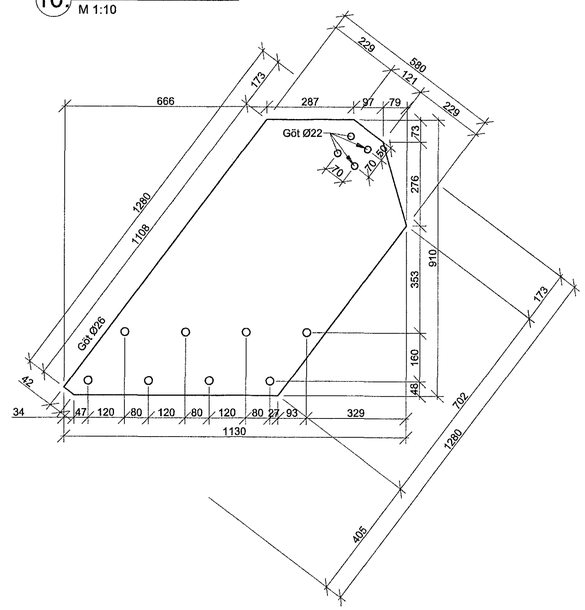

11. PL Brl.x80x12
M 1:5

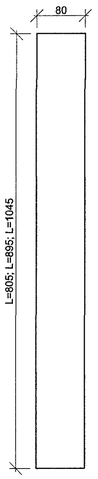

12. PL 270.x150x10
M 1:5

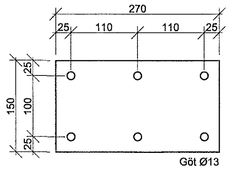

13. PL 180.x60x8
M 1:5

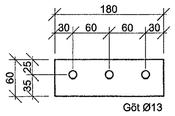

14. PL 60.x50x6
M 1:5

15. PL 520x120x10
M 1:5

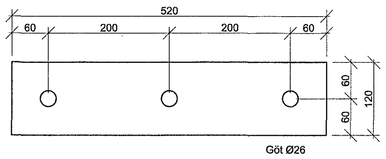

AK Snið
1_23_01 — M 1:10

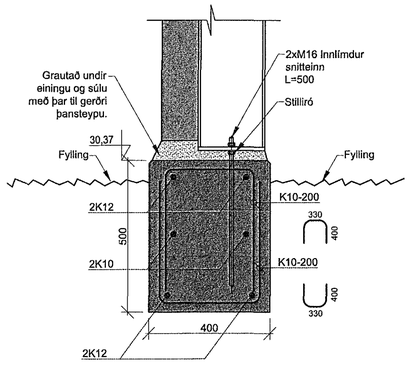

BD Snið
1_22_02 — M 1:20

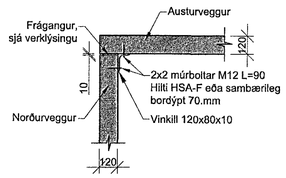

BE Snið
1_22_02 — M 1:20

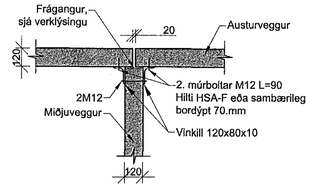

AC Snið
1_21_03 — M 1:10

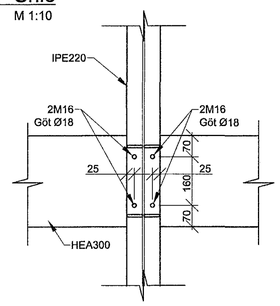

AM Deili
1_21_02 — M 1:10

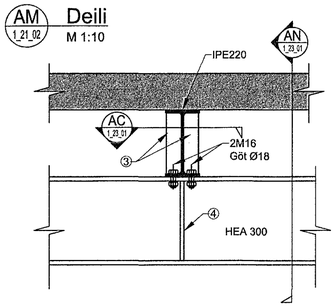

AN Snið
1_23_01 — M 1:10

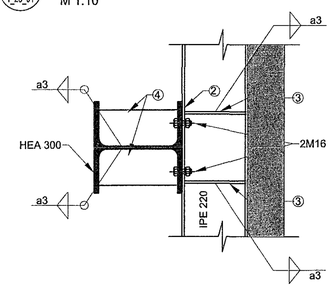

AP Deili
1_21_02 — M 1:10

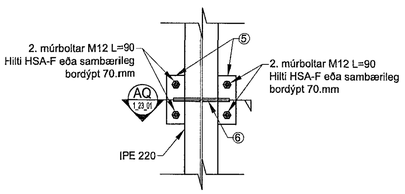

AQ Snið
1_21_02 — M 1:10

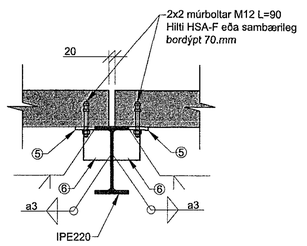

Vinkill 120x80x10
M 1:5

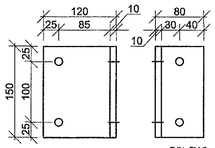

Samþykkt þann
26 JAN 2016
Byggingafulltrúinn í Hafnarfirði
F.h. Sigurður Steinar Jónsson

Skýringar.

Sjá skýringar á teikningu XX_1_21_01.
Sjá einnig teikningar annara hönnuða og kröfur í verklýsingu

BR.Ý	DAGS.	BREYTINGAR	TEIKNAÐ	HANNAÐ

LANDSNET

TENGIVIRKI HAMARSNES HLJÓÐVEGGIR

VERKHLUTI

Snið og deili

VERKNÚMER	HÖNNUNARSTIG
2509-375	Verkteikning
HANNAÐ/TEIKNAÐ	YFIRFARIÐ
SHG BJP EDJ	AF
BLAÐSTÆRÐ / MÆLIKVARÐI	DAGSETNING
A1 M. 1:5, 1:10, 1:20	Nóv 2015

SAMÞYKKT
Bjarni Þór Pálsson
291163-5139
EFLA HÖFÐABAKKI 9, 110 REYKJAVÍK, ÍSLAND SÍMI: +354 412 6000 efla@efla.is

SAMÞYKKT VIÐ SAMÞYKKTA AÐALUPPDRÁTTI

HÖNNUNARTEYMI

☐ ARKITEKTÚR OG LANDMÓTUN VA ARKITEKTAR BORGARTÚNI 6, 105 REYKJAVÍK, ÍSLAND SÍMI: +354 530 6990 vaarkitektar@vaarkitektar.is

■ VERKFRÆÐIHÖNNUN EFLA HÖFÐABAKKI 9, 110 REYKJAVÍK, ÍSLAND SÍMI: +354 412 6000 efla@efla.is

FERLI	SÆTI	STAÐUR
LYK-1	LYKD	

TEIKNINGANÚMER	ÚTGÁFA	BLAÐ
XX_1_23_01	A	N BLAÐ