AF Snið
1_21_02 M 1:50

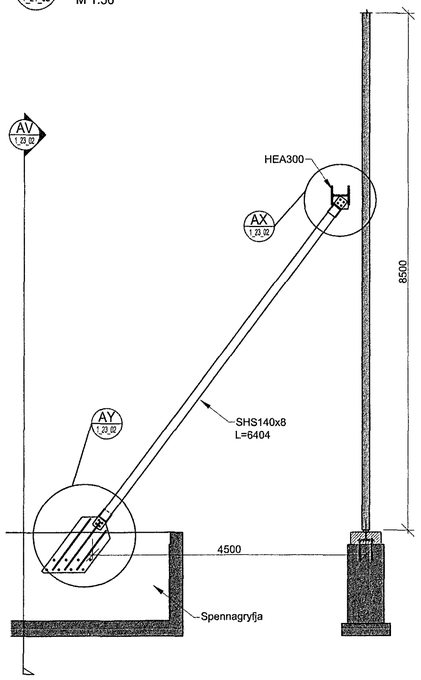

AV Snið
1_21_02 M 1:50

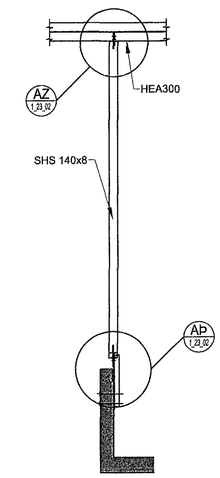

AS Snið
1_21_02 M 1:20

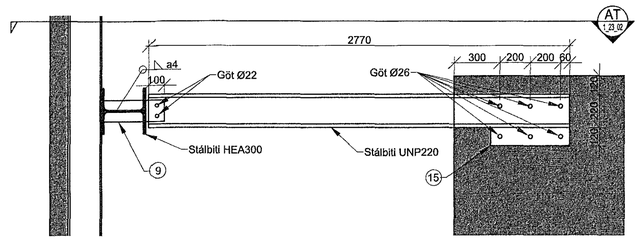

AT Snið
1_21_02 M 1:20

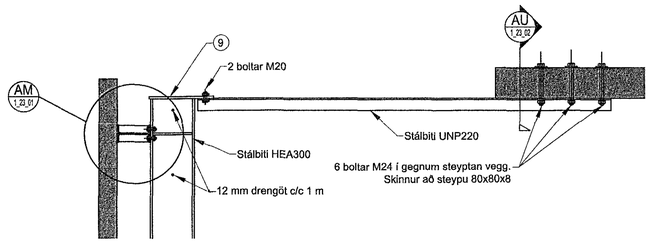

AU Snið
1_21_02 M 1:20

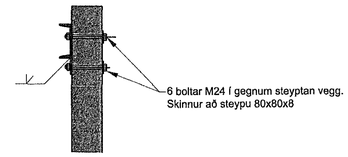

AÆ Deili
1_21_02 M 1:20

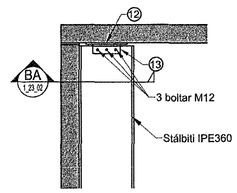

BA Snið
1_23_02 M 1:10

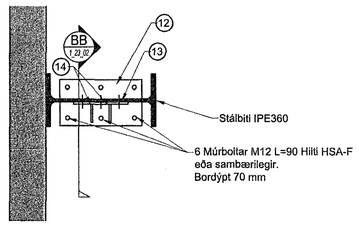

AZ Deili
1_21_02 M 1:20

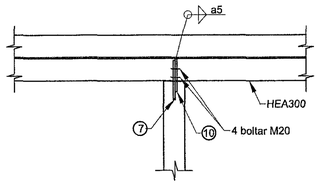

AX Deili
1_21_02 M 1:20

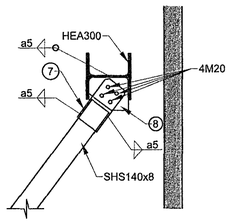

AÞ Deili
1_21_02 M 1:20

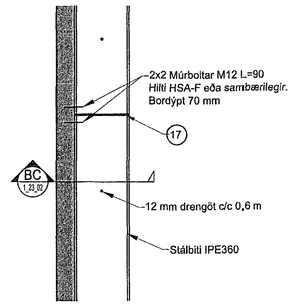

BB Snið
1_23_02 M 1:5

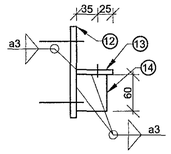

16 PL 160x60x12
M 1:5

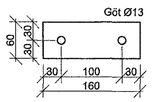

AÞ Deili
1_21_02 M 1:20

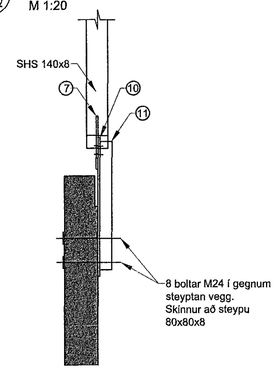

AY Deili
1_21_02 M 1:20

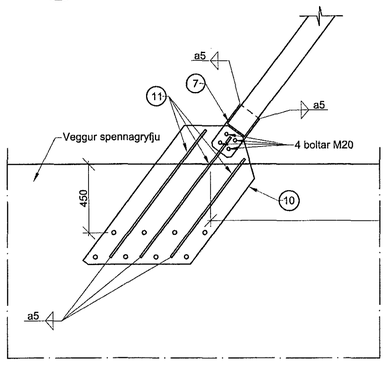

BC Snið
1_23_02 M 1:20

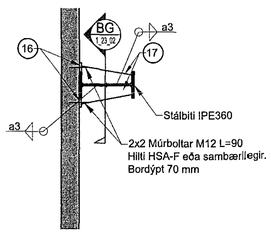

BG Snið
1_23_02 M 1:10

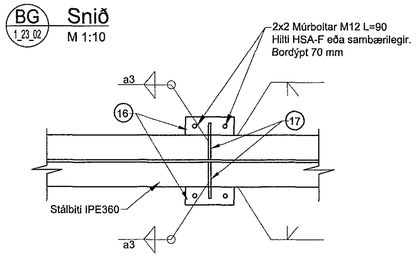

17 PL 334x120/60x8
M 1:5

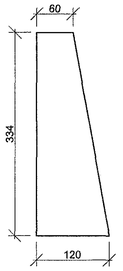

Samþykkt þann
26 JAN 2016
Byggingafulltrúinn í Hafnarfirði
F.h. Sigurður Steinar Jónsson

Skýringar.

Sjá skýringar á teikningu XX_1_21_01.
Sjá einnig teikningar annara hönnuða og kröfur í verklýsingu

BR.ı	DAGS.	BREYTINGAR	TEIKNAÐ	HANNAÐ

LANDSNET

TENGIVIRKI
HAMARSNES
HLJÓÐVEGGIR

VERKHLUTI

Snið og deili

VERKNÚMER	HÖNNUNARSTIG
2509-375	Verkteikning
HANNAÐ/TEIKNAÐ	YFIRFARIÐ
SHG BJP EDJ	AF
BLAÐSTÆRÐ / MÆLIKVARÐI	DAGSETNING
A1 M. 1:5, 1:10, 1:20	Nóv 2015

SAMÞYKKT
Bjarni Þór Pálsson
291163-5139
EFLA
HÖFÐABAKKI 9, 110 REYKJAVÍK, ÍSLAND
SÍMI: +354 412 6000
efla@efla.is

Í SAMRÁÐI VIÐ SAMÞYKKTA ÁBYRGÐARMENN
Karl M Kárs

HÖNNUNARTEYMI

☐ ARKITEKTÚR OG LANDMÓTUN
VA ARKITEKTAR
BORGARTÚNI 6, 105 REYKJAVÍK, ÍSLAND
SÍMI: +354 530 6900
vaarkitektar@vaarkitektar.is

■ VERKFRÆÐIHÖNNUN
EFLA
HÖFÐABAKKI 9, 110 REYKJAVÍK, ÍSLAND
SÍMI: +354 412 6000
efla@efla.is

FERLI	SÆTI	STAÐUR
LYK-1	LYKD	

TEIKNINGANÚMER	ÚTGÁFA	BLAÐ
XX_1_23_02	A	N BLAÐ