BH 1_22_02 Snið
M 1:20

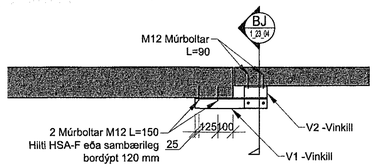

BJ 1_22_02 Snið
M 1:20

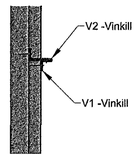

BK 1_22_02 Snið
M 1:20

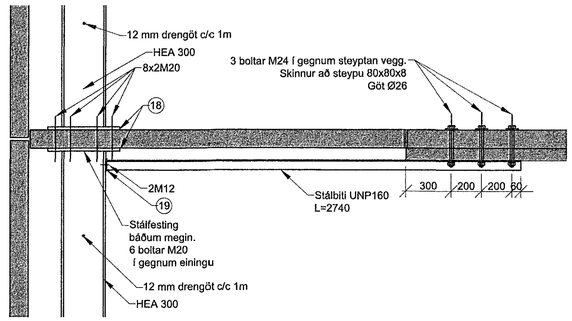

BI 1_22_02 Deili
M 1:10

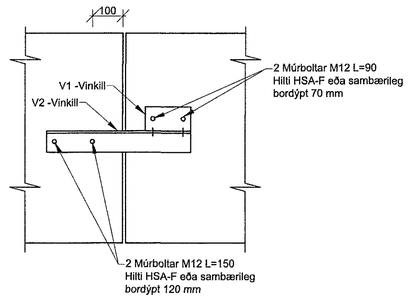

BM 1_22_02 Snið
M 1:20

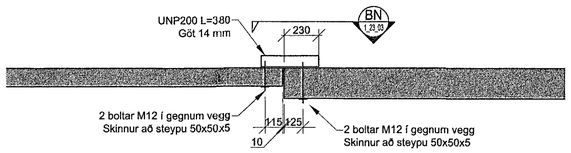

BN 1_22_02 Snið
M 1:10

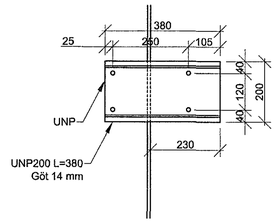

V1 -Vinkill 70x70x7
M 1:5 Lengd 475 mm

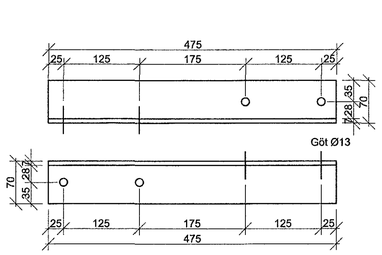

V2 -Vinkill 150x70x9
M 1:5 Lengd 150 mm

BL 1_22_02 Snið
M 1:20

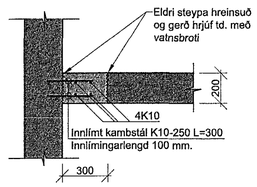

18 PL 450x320x20
M 1:5

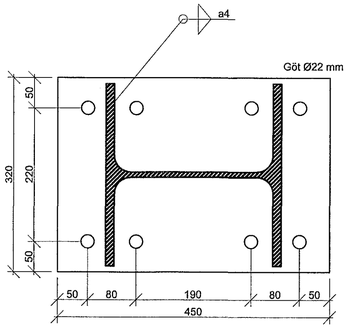

19 PL 180x80x8
M 1:5

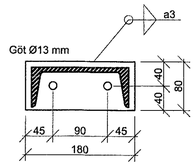

Samþykkt þann
26 JAN 2016
Byggingarfulltrúinn í Hafnarfirði
F.h. Sigurður Steinar Jónsson

Skýringar.

Sjá skýringar á teikningu XX_1_21_01.
Sjá einnig teikningar annara hönnuða og kröfur í verklýsingu

BR.Ý	DAGS.	BREYTINGAR	TEIKNAÐ	HANNAÐ
-	-	-	-	-
-	-	-	-	-
-	-	-	-	-
-	-	-	-	-
-	-	-	-	-

LANDSNET

TENGIVIRKI HAMARSNES HLJÓÐVEGGIR

VERKHLUTI

Snið og deili

VERKNÚMER	HÖNNUNARSTIG
2509-375	Verkteikning
HANNAÐ/TEIKNAÐ	YFIRFARIÐ
SHG BJP EDJ	AF
BLAÐSTÆRÐ / MÆLIKVARÐI	DAGSETNING
A1 / 1:20, 1:10, 1:5	Nóv 2015

SAMÞYKKT
Bjarni Þ. Pálsson
291163-5139
EFLA
HÖFÐABAKKI 9, 110 REYKJAVÍK, ÍSLAND
SÍMI: +354 412 6000
efla@efla.is

Í SAMRÆMI VIÐ SAMÞYKKTA ÚTBOÐSGÖGN
Karl M Karlsson

HÖNNUNARTEYMI

☐ ARKITEKTÚR OG LANDMÓTUN
VA ARKITEKTAR
BORGARTÚNI 6, 105 REYKJAVÍK, ÍSLAND
SÍMI: +354 530 6990
vaarkitektar@vaarkitektar.is

■ VERKFRÆÐIHÖNNUN
EFLA
HÖFÐABAKKI 9, 110 REYKJAVÍK, ÍSLAND
SÍMI: +354 412 6000
efla@efla.is

FERLI	SÆTI	STAÐUR
LYK-1	LYKÐ	

TEIKNINGANÚMER	ÚTGÁFA	BLAÐ
XX_1_23_03	A	N BLAÐ