


211b 1512007

GRUNNMYND 1:50

Sambýkkt bærir
27 JAN 2016
Byggingfalltröðin / Hafnarfröð
F.h. Sigurður Steinar Jónsson

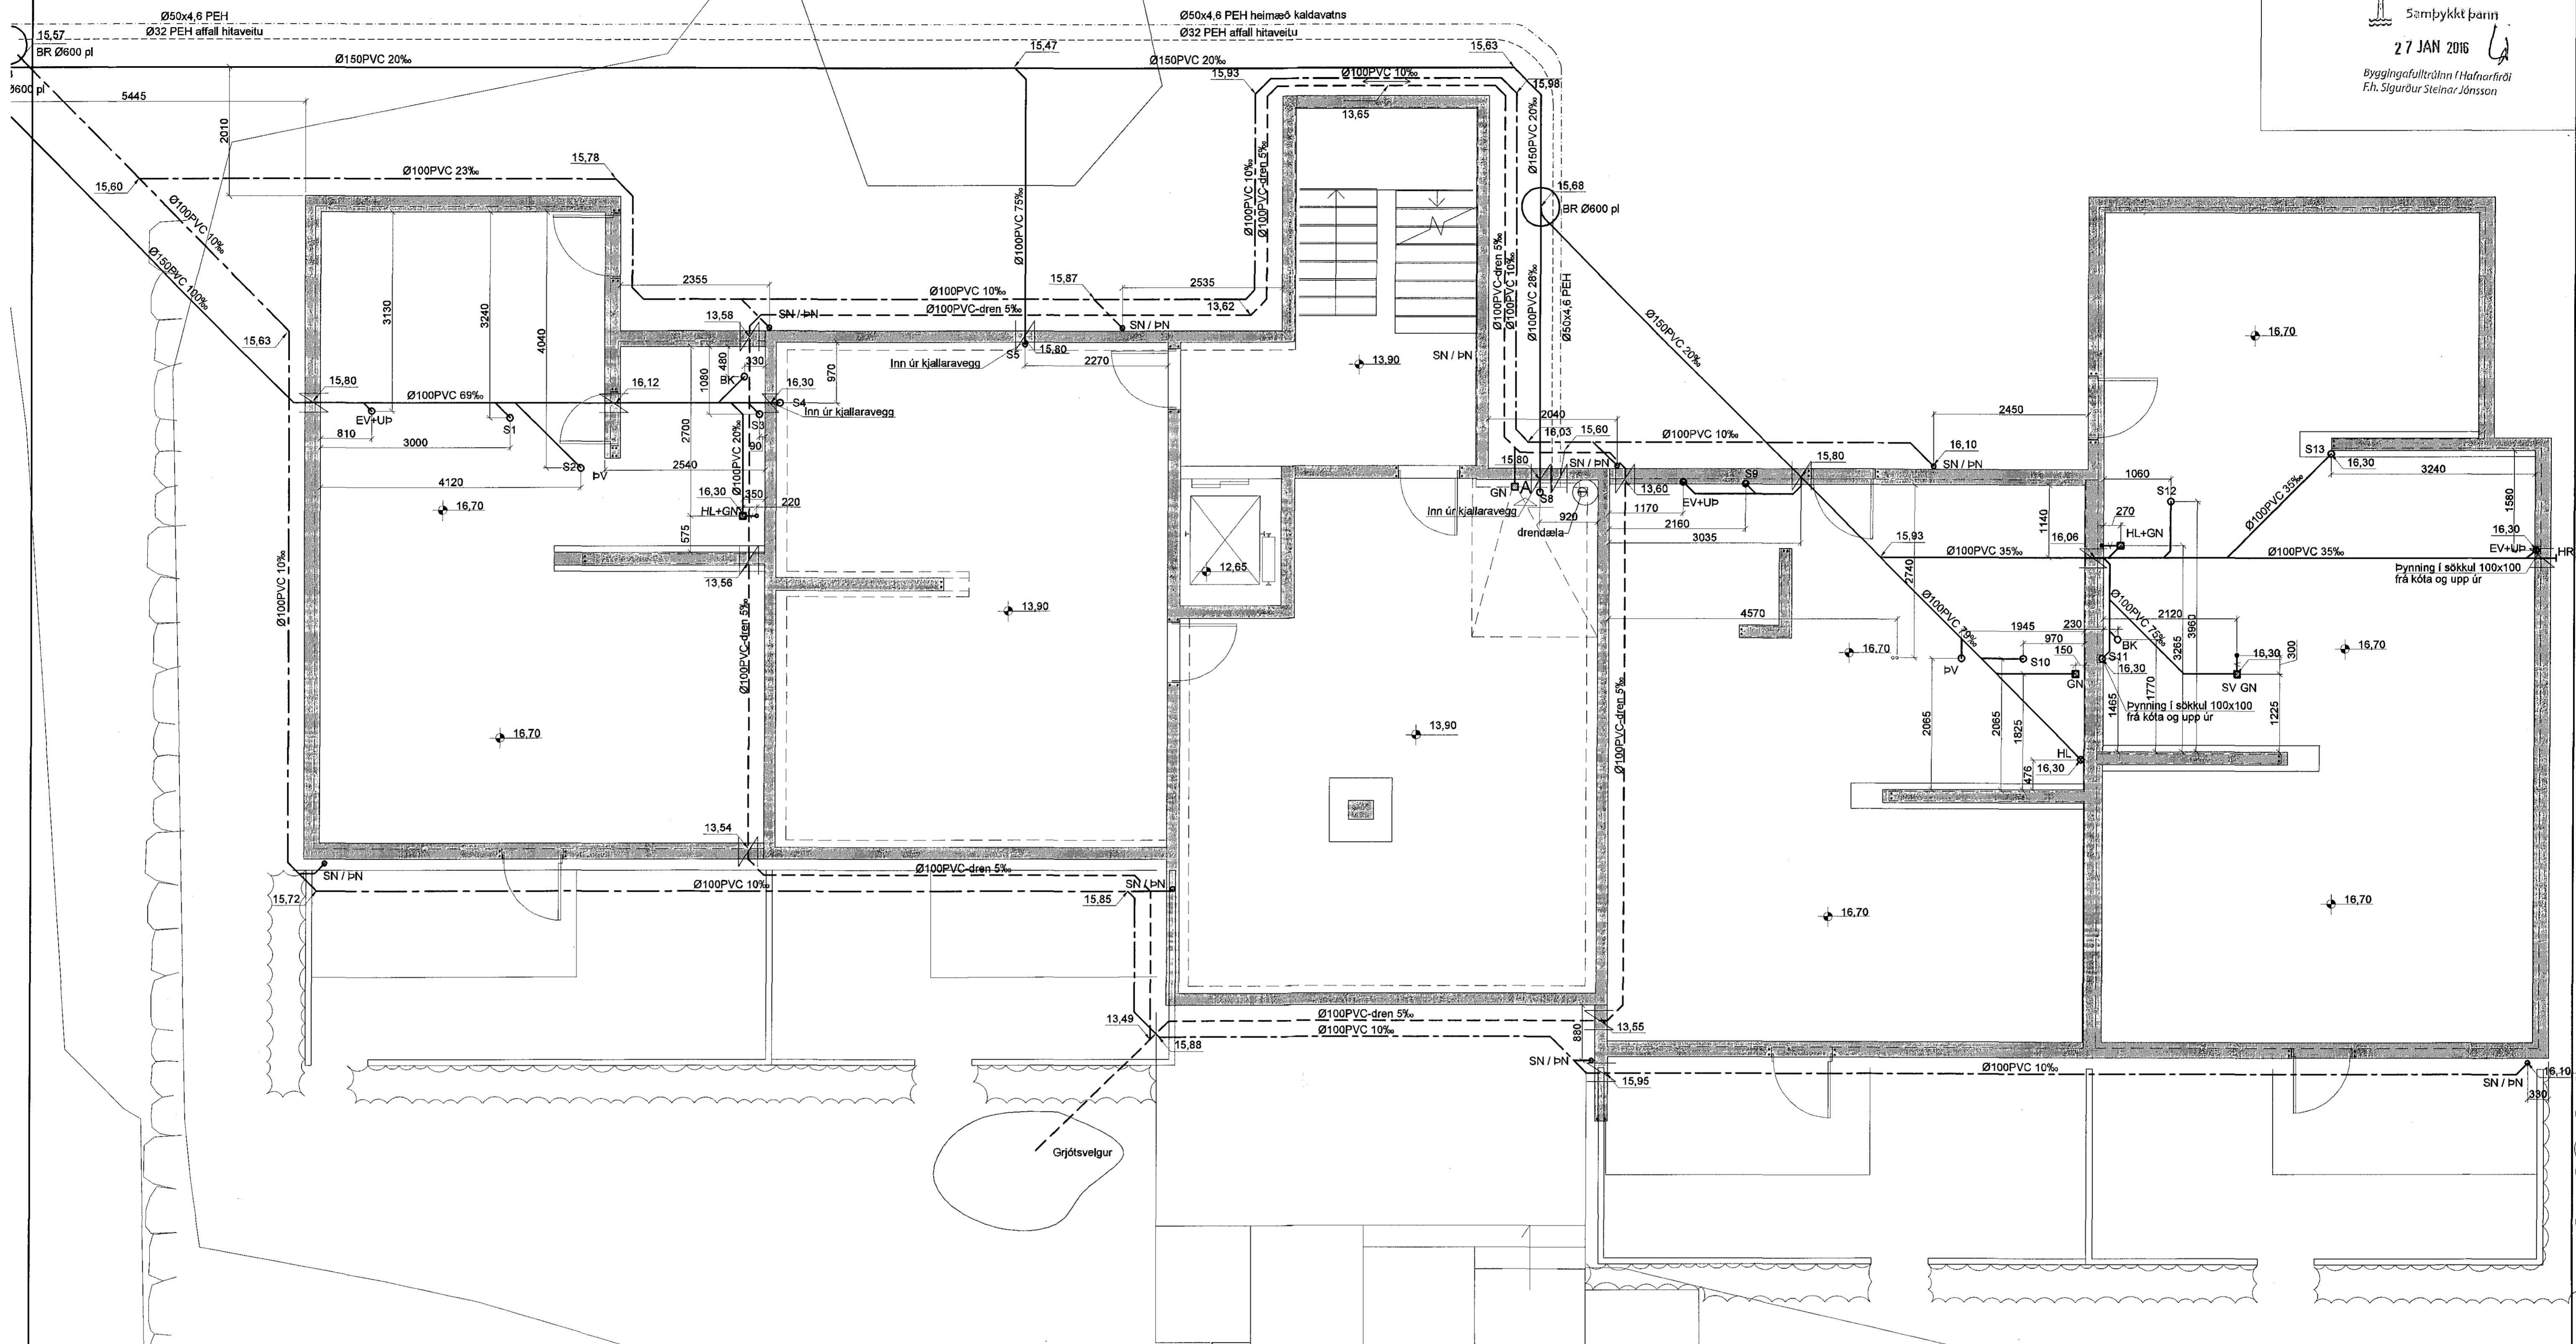

- | | | | |
|-------------------------------|-------------------|-------------------|---|
| Frárennsli plast | BK: Baðkar | SV: Skolvaskur | GK: Gólfkóti |
| Frárennsli steypa/PEH/PP-P | ST: Steypibað | ÞS: Þvagskál | SA: Auka fallstammi. |
| Regnvatn plast | GN: Gólfniðurfali | ÞV: Þvottavél | S1: Fallstammi & nr. |
| Regnvatn steypa/PEH/PP-P | HL: Handlaug | GN: Gólfniðurfali | BR: Brunnur |
| Jarðvatnslögn plast | EV: Eldhúsvaskur | ÞN: Þakniðurfali | NF: Niðurfallsbr. m. sandfangi |
| Jarðvatnslögn steypa/PEH/PP-P | UP: Uppþvottavél | HR: Hreinsistútur | NFS: Niðurfallsbr. m. sandfangi og vatnslás |
| Kaldavatsheimæð | VS: Vatnssalerni | GK: Gólfkóti | |

Frárennsliagnir:

Allt efni skal vera CE-merkt, eða hafa jákveða umsögn frá Nýsköpunarmiðstöð Íslands um að það uppfylli kröfur í byggingarreglugerð, standist staðla og falli að verklagi og sérstökum aðstæðum.

PVC.: er "POLYVINIL CLORYD" appelsínugult plast af venjulegrí gerð SN4 og skulu þau þola jarðvegsálag á allt að 4m dýpi.

PP-P.: er "PP" POLYPROPYLEN eða (PVC) POLYVINIL CLORYD" appelsínugult plast af sérstyrktri (ULTRA) gerð/riflað að utan og slétt að innan, SN8 í samræmi við EN1852-1 og skulu þau þola jarðvegsálag á allt að 10m dýpi.

PEH.: er "POLYETHYLENE" Svört múffusoðin frárennsliör með sterki kápu þau skulu þola jarðvegsálag á allt að 10m dýpi.

ST.: steipt múffurör af venjulegrí gerð sett saman með þartilgerðum gúmhjúngjum.

Öll vinna og frágangur við frárennsliagnir skal vera í samræmi við ÍST 68 '2003. og aðra gildandi staðla og reglugerðir.

Uppgefnir kótar eru botnkótar röra.

Stokkar fyrir lagfir, (300x300) neðri brún skal vera 10cm undir uppgefnum botnkóta röra. Málsetning á staðsetningu stokka er í miðjan stokk og uppgefnir kótar eru botnkótar röra.

11. jan. 2016
Sigurður Steinar Jónsson

Breytingar	KRIKJUVELLIR 12b.	
Nr. Dags. Nafr.	Verkfraeðistofa Þráinn & Benedikt	
	Laugavegi 178, 105 Rvk.	HBS TBS S
	Sími: 568-7775 Veffang: verkfraedistofa.is	M 1:50
	Netfang: verkfraedistofa@verkfraedistofa.is	Nr. PJ01
	Lagnir í jörðu	Dags. des '15
		080149-3609
		BS