BJARKAVELLIR 1C HAFNARFIRÐI.

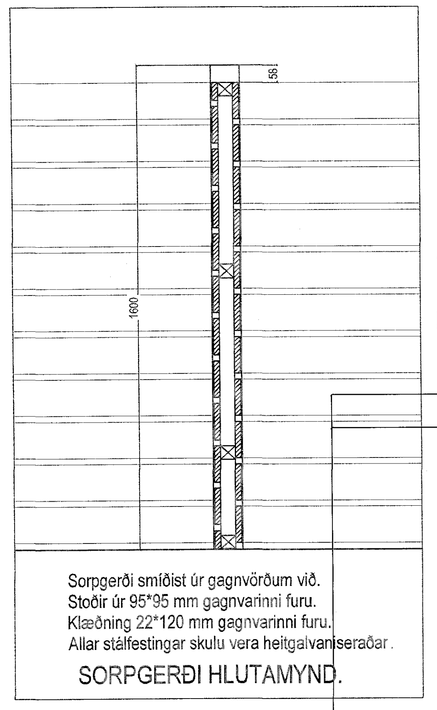

STAURAR 95*95 mm

KLÆÐNING 20*120 mm

GRIND 45*45 mm C/C 600 mm

BIL MILLI BORÐA 20 mm

Sorpgerði smíðist úr gagnvörðum við.
Stoðir úr 95*95 mm gagnvarinni furu.
Klæðning 22*120 mm gagnvarinni furu.
Allar stálfestingar skulu vera heitgalvaniseraðar.

SORPGERÐI HLUTAMYND.

SORPGERÐI ÚTLIT.

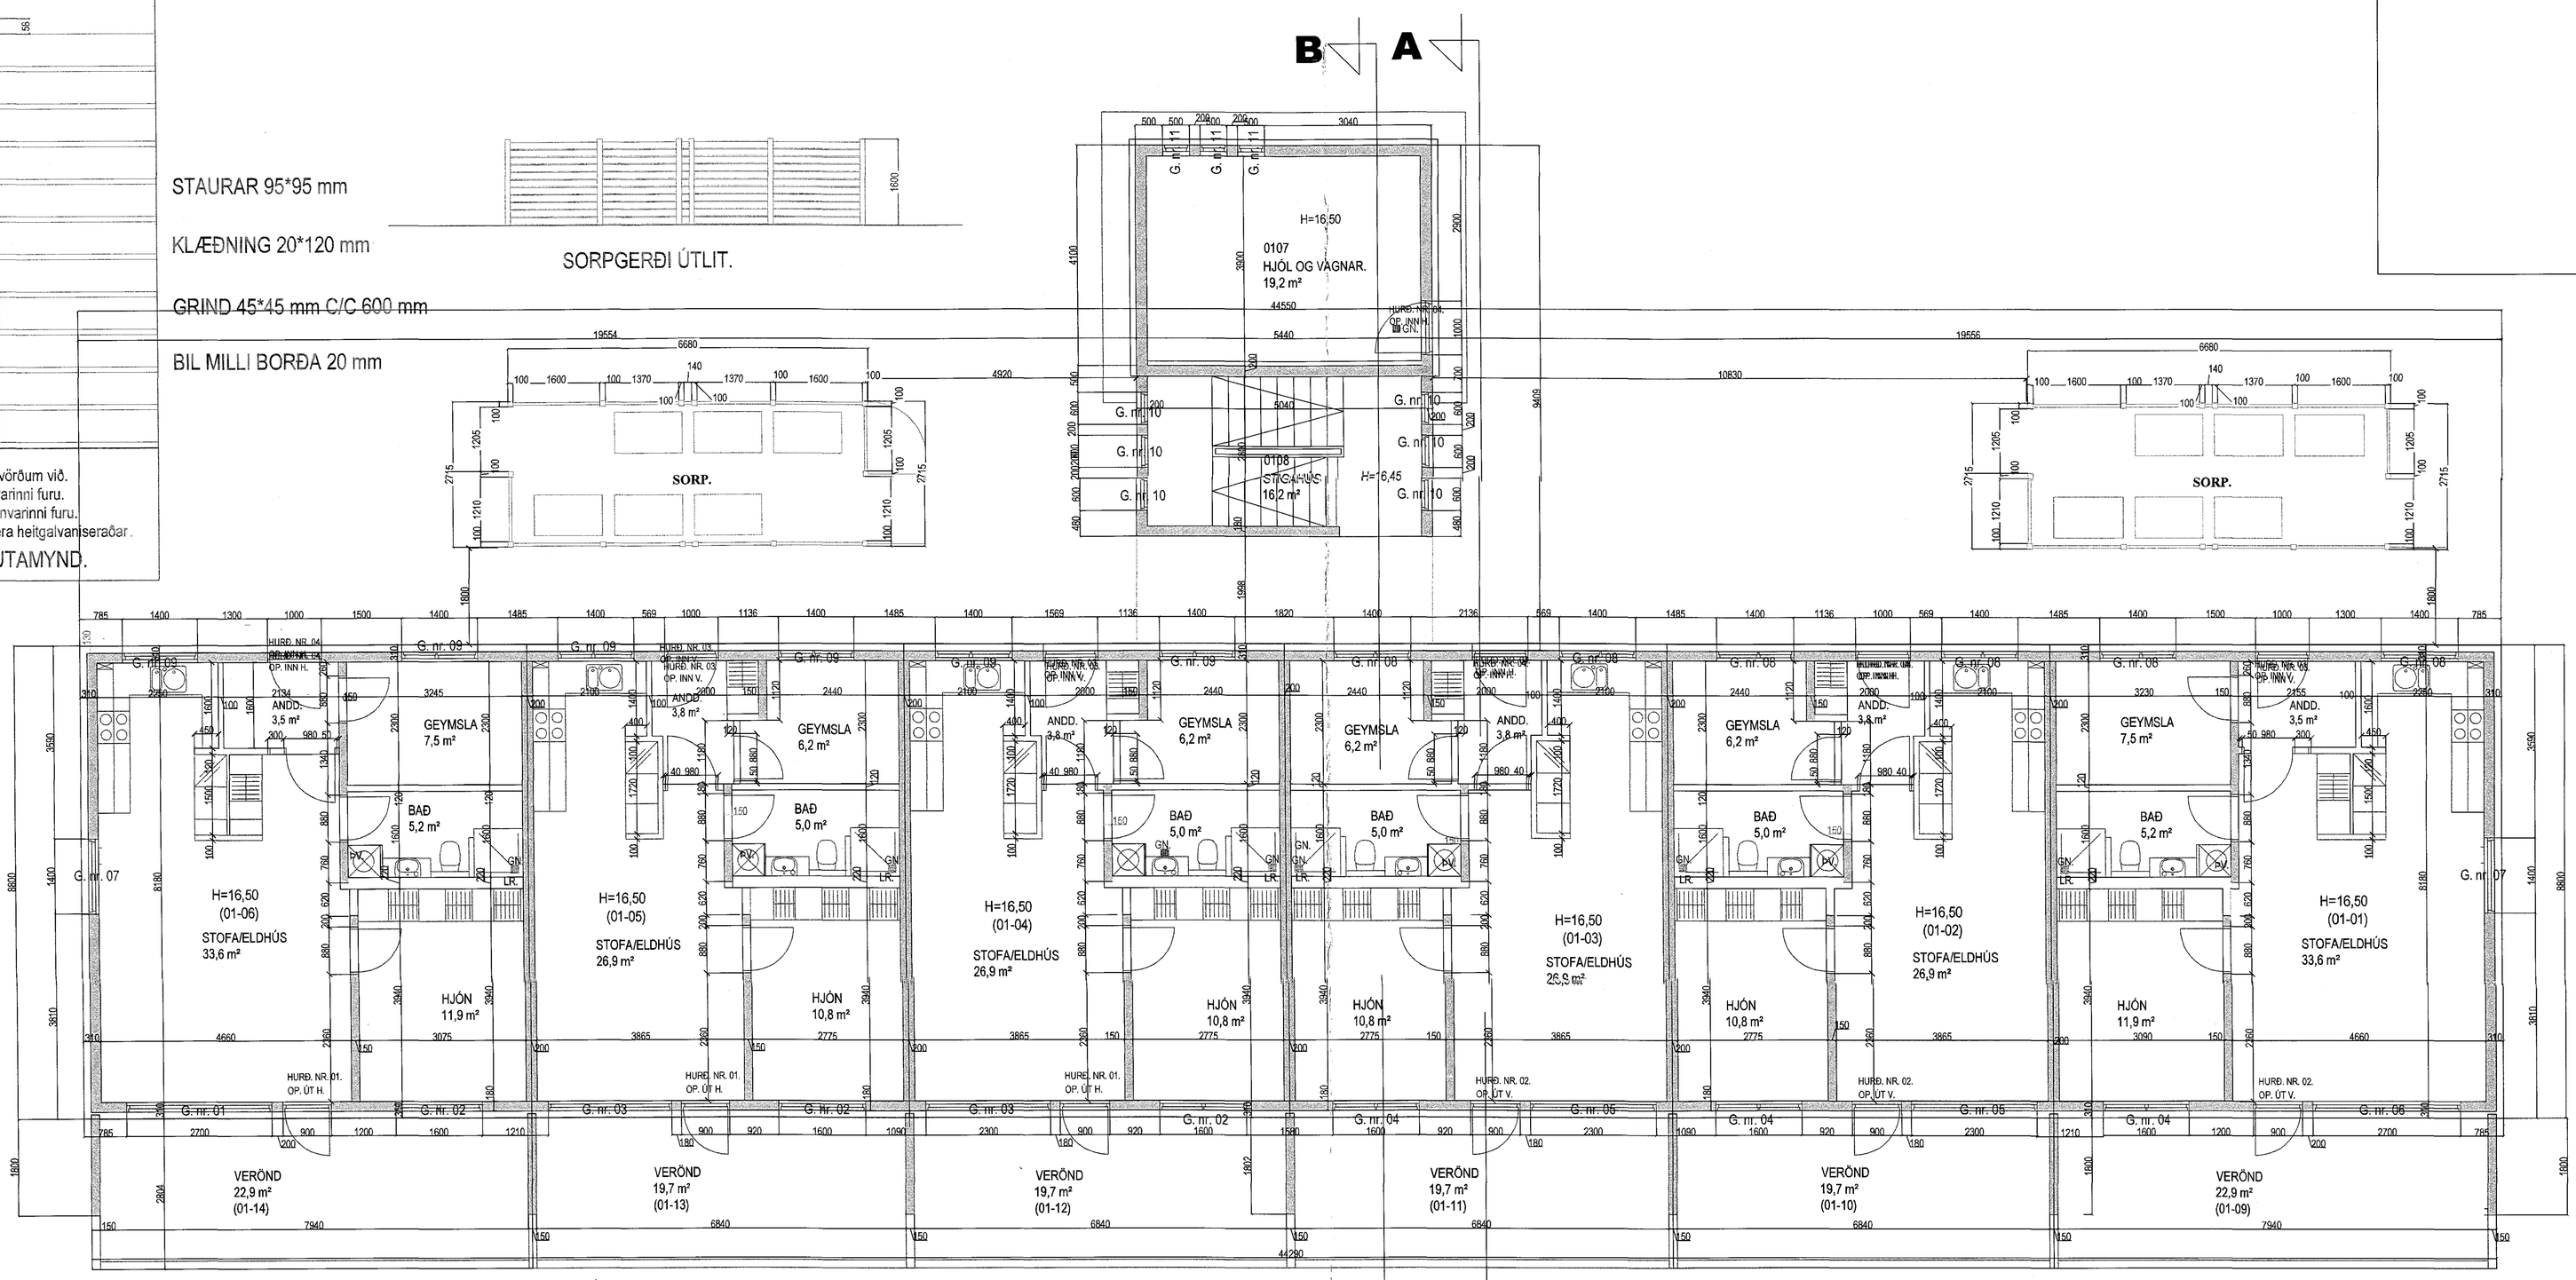

GRUNNMYND 1. HÆÐ MKV. 1:50.

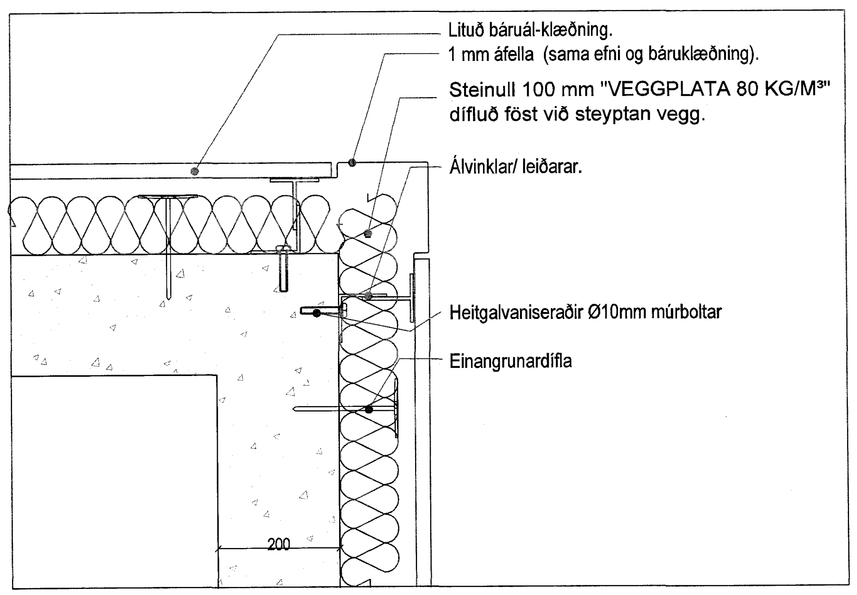

DEILI. 1:5.
ÚTHORN BÁRUKLÆÐNING.

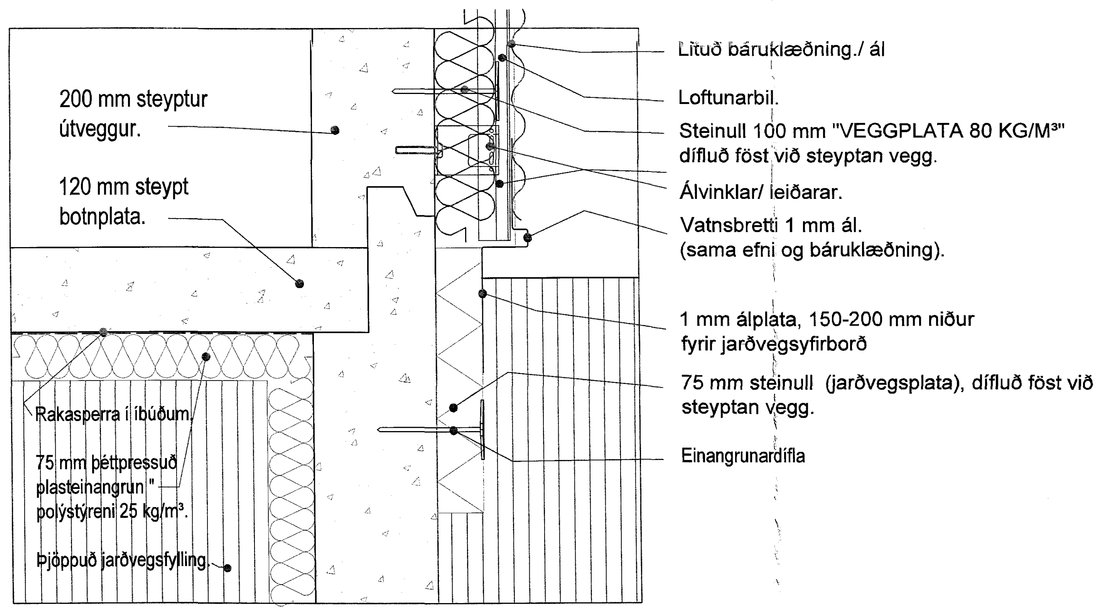

DEILI. 1:5.
FRÁGANGUR Á VEGGLUM/ EINANGRU/ KLÆÐNINGU VIÐ JÖRÐ.

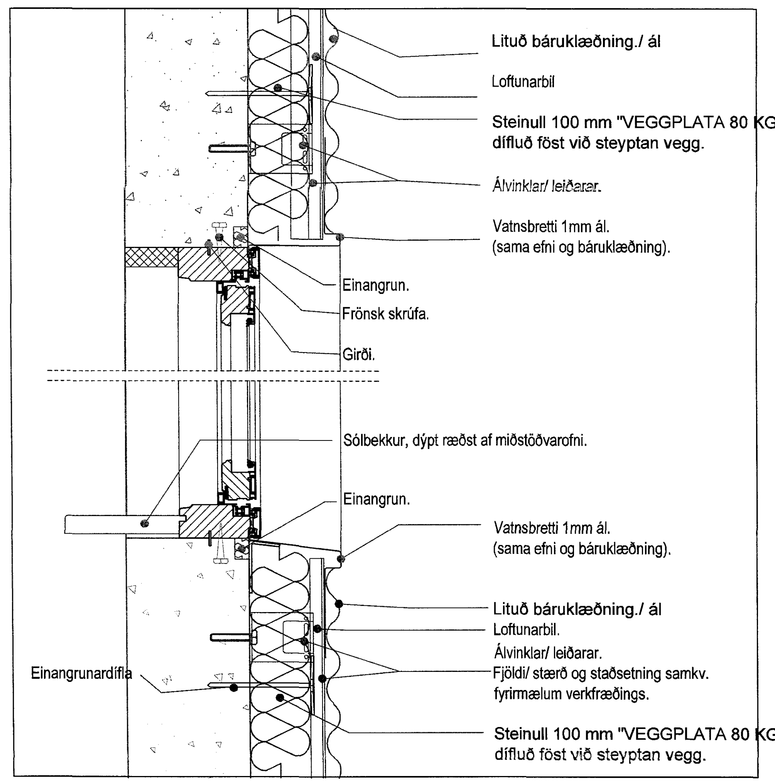

DEILI. 1:5.
FRÁGANGUR Á VEGGJUM / EINANGRUN KLÆÐNINGU VIÐ GLUGGA.

Samþykkt þann
02 FEB 2016
Byggingafulltrúinn Hafnarfirði
Fh. Sigurður Steinar Jónsson

Breytingar:

Efni:	Dags.	Teikn.	Yfirf.

BJARKAVELLIR 1C HAFNARFIRÐI.
Landnúmer: 197727

Séruppdráttur. Númer. 1 af 5

Efni:	Grunnmynd 1 hæð, hlutamyndir.		
Mælikvarði:	1 : 50 / 1 : 5.		
Frumstærð blaðs:	A0		
Teiknað:	Sig. Þ.	Verk nr:	01515
Yfirfarið:	Sig. Þ.	Teikn. nr:	S 101
Dagsetning útgáfu:	30-12-2015	Endursk:	

STH. teiknistofan ehf.
Áritun aðalhönnuðar.
5/1/16
Strandgötu 11.
220 Hafnarfirði.
kt. 510298-2769.
Sími 5651510.
teiknistofan@simnet.is.

Sigurður Þorvarðarson byggingafræðingur bfl. kt. 141250-4189.