Samþykkt þann
09 FEB 2016
Byggingafulltrúinn í Hafnarfirði
F.h. Sigurður Steinar Jónsson

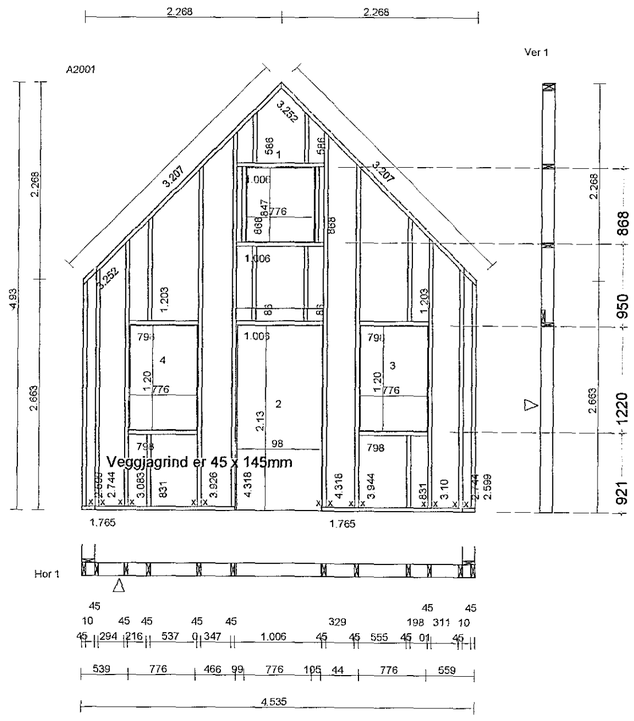


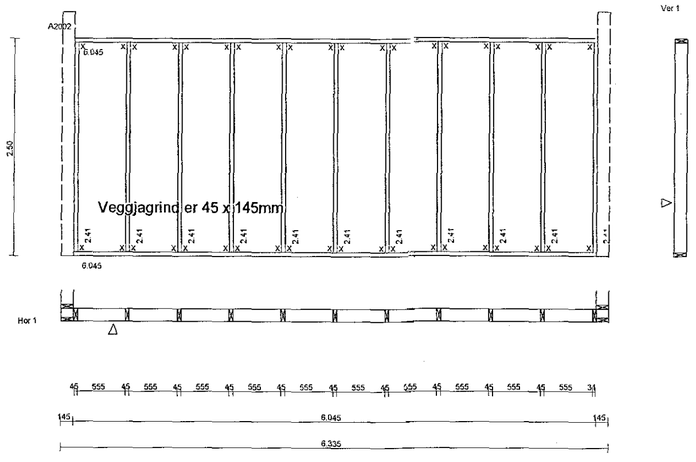


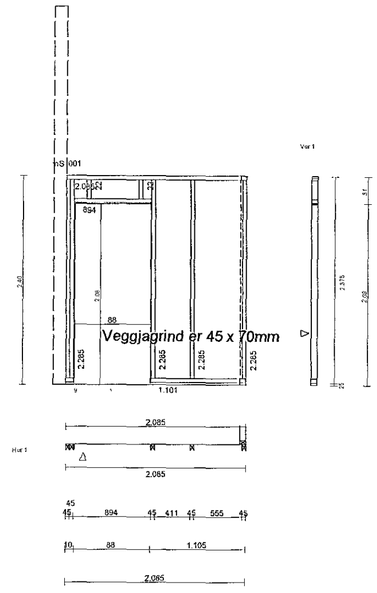


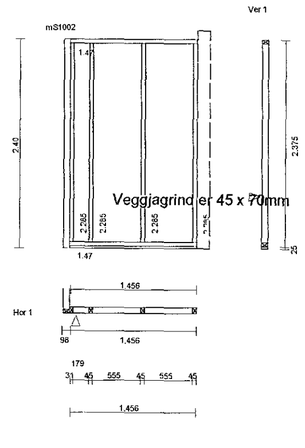


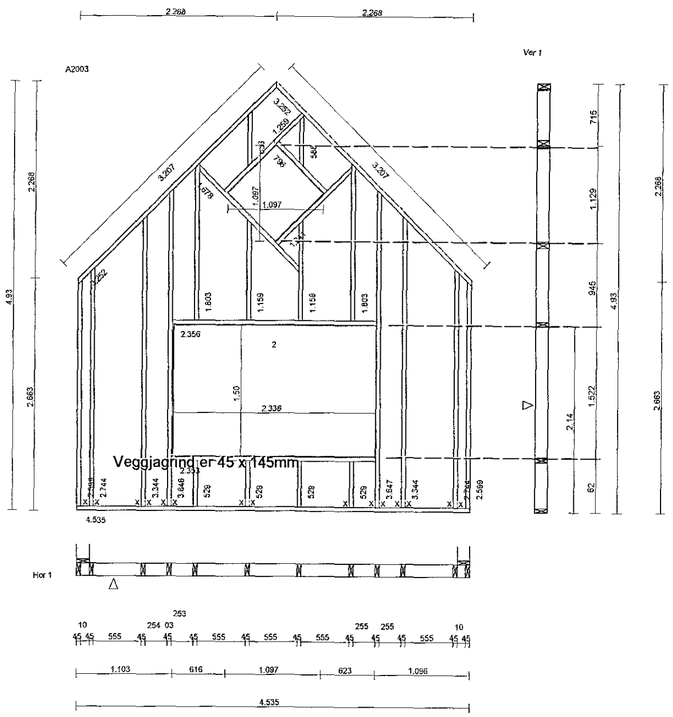


Byggingarlýsing:

Útveggir eru trégrind 45 x 145mm klædd að innan með 0,2mm raklavarnarlagi, legtum 45 x 35mm og tréklæðningu eða öðru efni að ósk verkkaupa. Að utan er krossviður 9mm legtur 45 x 35mm og standandi 22mm vatnsklæðning (1x 2 gamall stíll).
Útveggjagrindur 45 x 145mm. er byggð upp samkvæmt mátkerfi, mát er 600mm af miðri stoð í miðja stoð. Undir- og yfirstk. er fest við stoðir með festivinklum 90*90*65 sem koma beggja megin á stoðir, festingar 5 + 5 í hvern vinkil. Festivinklar koma ekki undir og yfir gluggum eða hurðum, ef gatið er meira en 1200mm á breidd koma vinklar á aðra hverja stoð. Allar grindur eru festar saman með 100mm skrúfum eða nöglum. Sjá almennar skýringar.
Útveggjagrindur eru festar við gólfgrind að utan með 9mm krossvið (afstífingarlag sem gengur niður á gólfgrind), festingar 50mm skrúfur eða byssusaumur c 250mm minnst í hverja stoð og reim. (gæta skal vel að músavörn). Að innan skal skrúfa niður í gólfgrind báðum megin við hverja stoð (skrúfur 5 x 120mm). Festivinklar 40 x 50 x 160 x 3 koma innan á veggjagrindur eins og sniðteikning sýnir, festingar 5 +5 stk. í hvern vinkil. Nota má aðrar festingar t.d. 12mm bolta í gegnum undirstykki á veggjagrind með 600mm millibili.

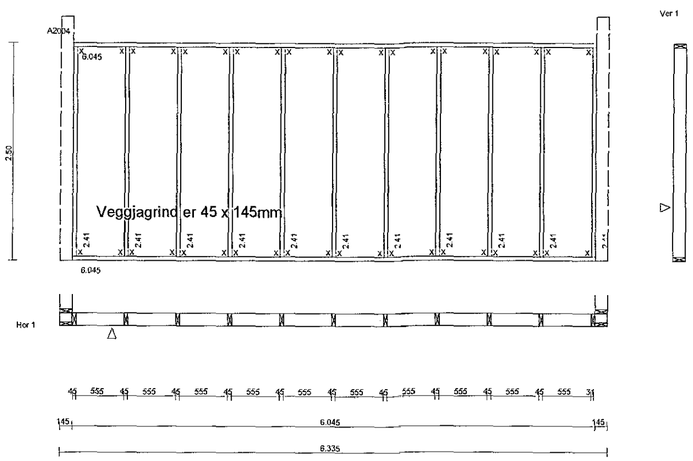


## Efnisstærðir

Uppbygging á útveggjum:

- Tréklæðning 22 x 120 1 á 2
- Legtur 45 x 35mm c 600mm, undir legtur
- Krossviður 9mm, Gæta skal að loftun inn í grind
- Veggjagrind 45 x 145mm
- Einangrun 145mm (reglugerð 120mm)
- Rakavarnarlag 0,2mm
- Legtur 35 x 45mm
- Klæðning að vali verkkaupa

X Festivinklar 90x90x65

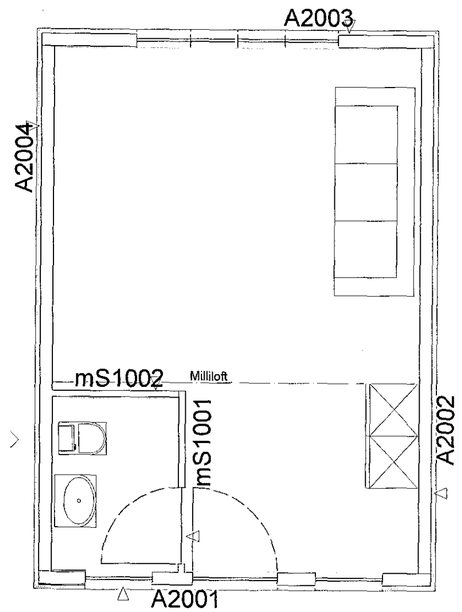


Grunnmynd veggjagrindur

Burðarþol: Friðrik Ólafsson verkfræðingur kt. 2303592459

| | | | |
|---|---|---|---|
| Verk: *Austurgata 38, Hafnarfirði lnr. 120038* | Landnr. 120038 | Hannað/ teikn. FÓ/SA | Verknr. 2015-030 |
| Verkhluti: *Grunnmynd vegglagrindur, byggingarlýsing og skýringar* | | | Teikning nr. 201 |
| | | Dags. 18-12-2015 | Mkv. 1/50 |
| Stefán Árnason byggingafræðingur, kt. 020346 4269 Sími 896 3920, sa@internet.is | | Samþ. | |

2015-030 Austurgata 38 18-12-2015 F Olafsson.dwg