


Snið sperrur: Mál 1/50

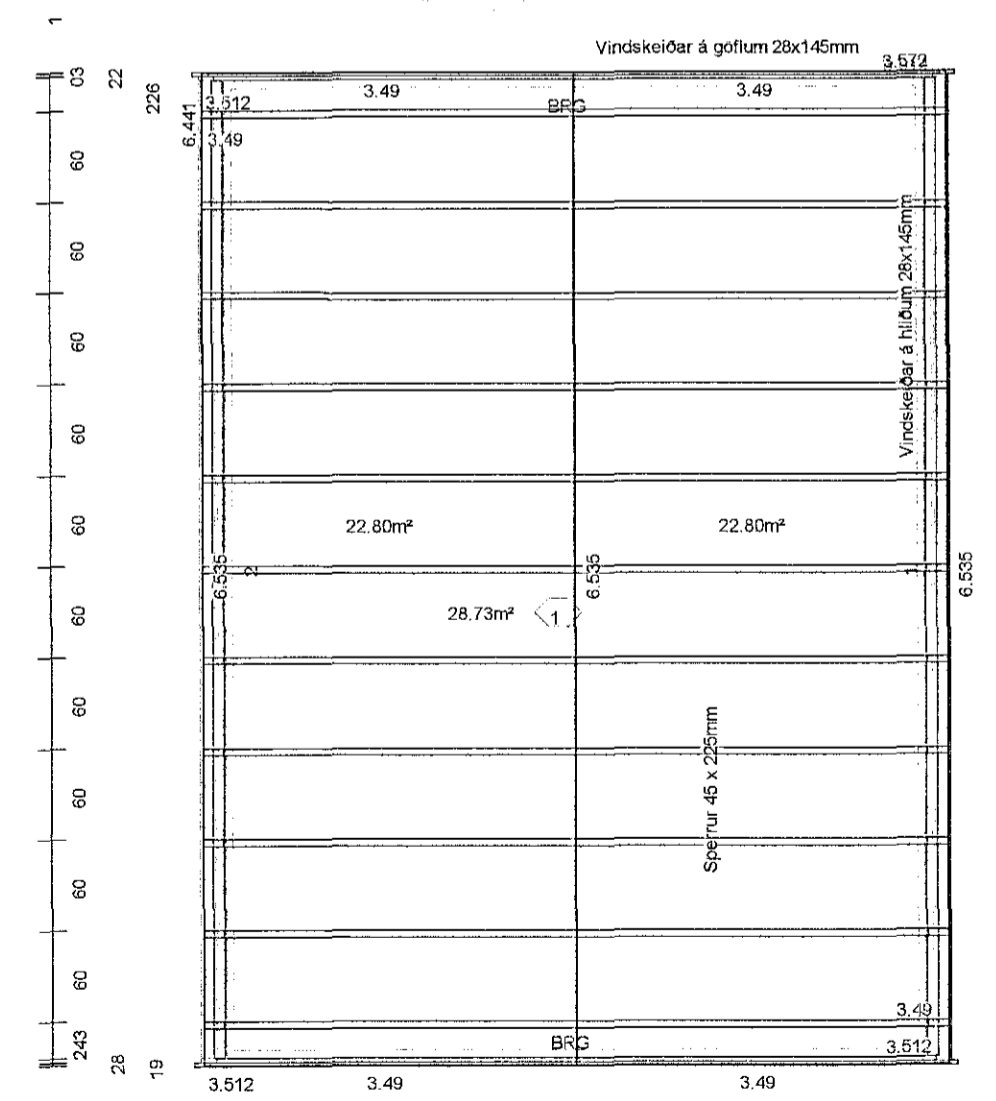

Grunnmynd þak: Mál 1/50

Þakuppbygging:

- Tréklæðning 22 x 120 1 á 2, Legtur 45 x 35mm c 600mm, undir legtur koma kubbar úr 9mm krossvið (bil fyrir vatansrennsli)
- Þakpappi sem aðal vatnsvörn
- Klæðning 25 x 150
- Sperra 45 x 225mm
- Einangrun 200mm (reglugerð)
- Rakavarnarlag 0,2mm
- Viðbótareinangrun (25mm) ef með þarf
- Legtur 35 x 45mm
- Klæðning að vali verkkaupa

Byggingarlýsing:

Þak: Ysta lag er tréklæðning 1 x 2 (gamall still) sem kemur ofan á legtur 45 x 35mm og tjörupappa (tvöfalt lag). Undir tjörupappa kemur klæðning 25 x 150mm, eða 18mm krossviður, sperrur eru 45 x 225mm (þakhalli 45 gráður). Á milli sperra kemur 200mm steinull (þakull) með vindpappa, rakavarnarlag 0,2mm og neðan á sperrur koma rafmagnsgrind og klæðning (t.d. þanill) að vali húseiganda.
Milliloft (geymsla): Ofan á gólfbita koma gólfplötur 22mm og klæðning að vali verkkaupa. Gólfbitar eru 45 x 145mm.

Samsetning á sperrum.

Laski 12mm krossviður kemur beggja megin á sperru, festing: 50mm byssusaumur eða skrúfur eins og teikning sýnir. (Nota má aðrar gerðir af löskum t.d. gataplötur).
 Sperrur festast með festivinklurum 90°90°65 á yfirstykki veggjagrindar, vinklarnir koma beggja megin, festingar 5 + 5 skrúfur eða BMF saumur 4 x 35mm í hvern vinlil.
 Gafsperra: sperrur eru festar á grind með skrúfum 4,5 x 100, 2 skrúfur í aðra hverja stoð.

Burðarþol: Friðrik Ólafsson verkfræðingur kt. 230359-2459

FÓLTISSON

Verk Austurgata 38, Hafnarfirði lnr. 120038	Landnr. 120038	Hannað/teikn. FÓ/SA	Verknr. 2015-030
Verkið: <i>Grunnmynd þak, snið, deilimyndir, byggingarlýsing og skýringar</i>		Dags. 17-12-2015	Teikning nr. 202
Stefán Árnason byggingafræðingur, kt. 020346 4289 Símar 896 3920, sa@internet.is		Samþ. <i>S. Árnason</i>	Mkv. 1/50, 1/50