
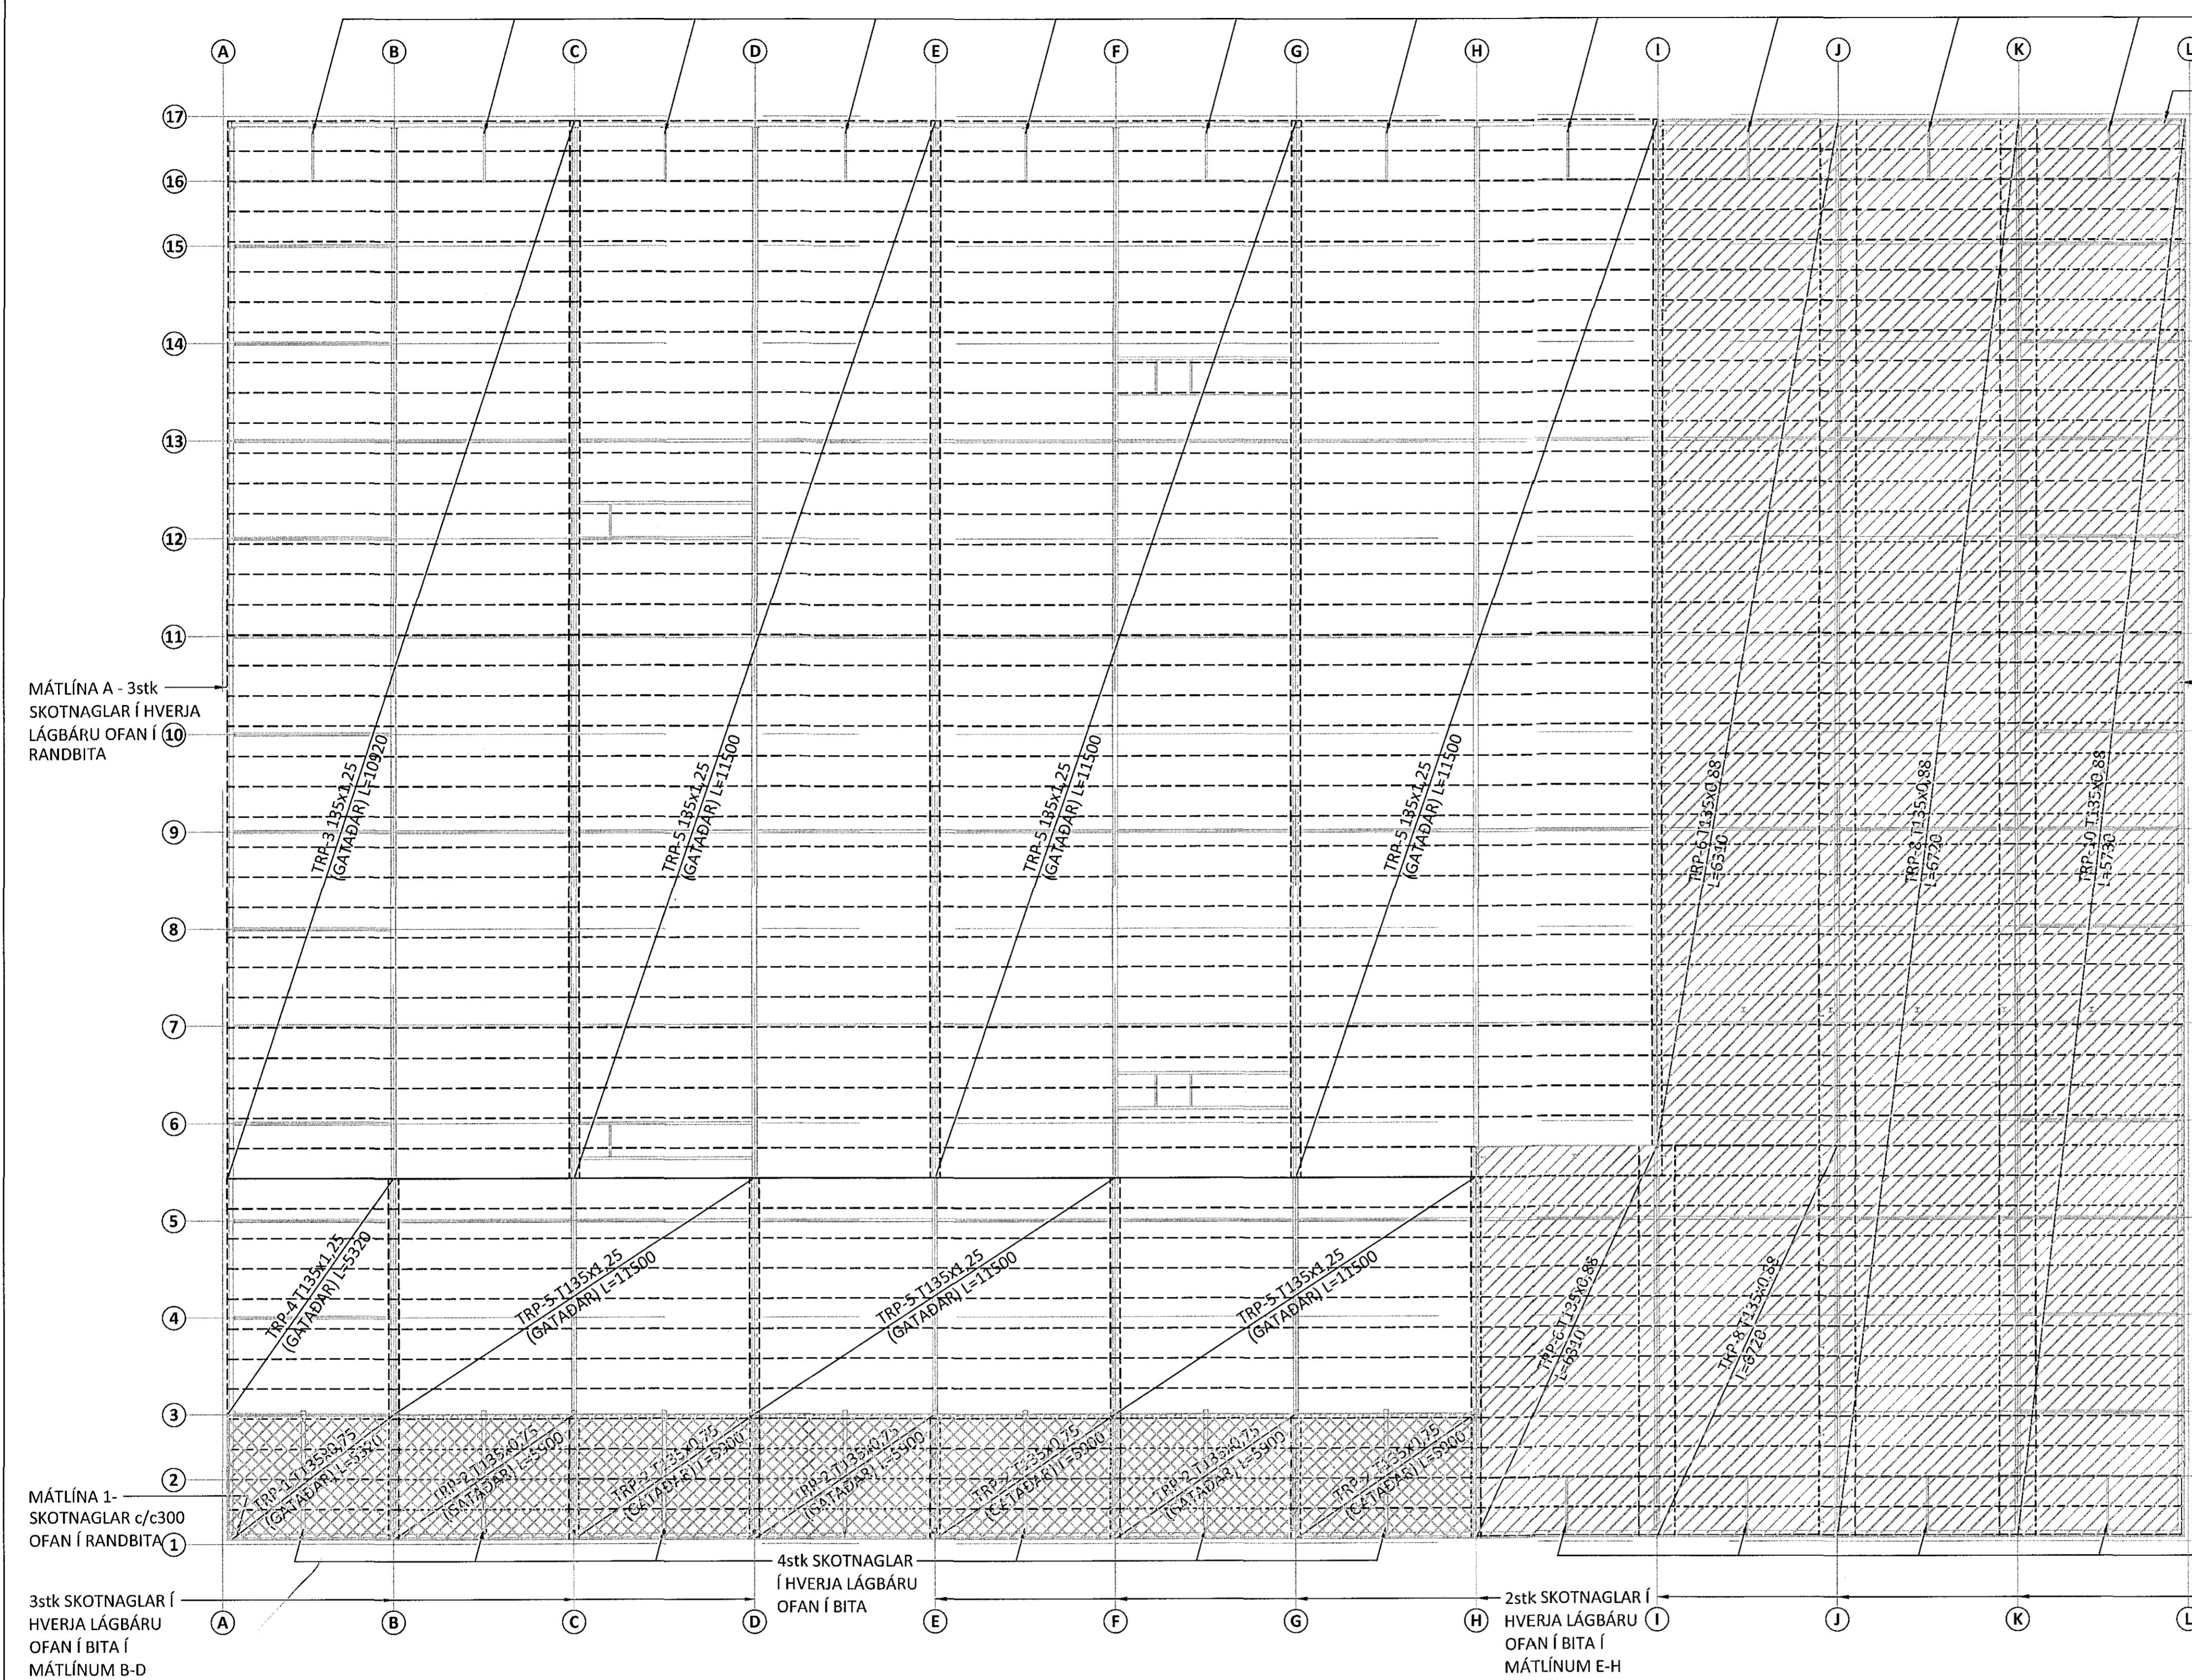


SKÝRINGAR:

- ÞAK ER KLÆTT MED TRAPISUPLÖTUM AF GERÐINNI T135 FRÁ EMIMAR/IZOTERMS MED MISMUNANDI ÞYKKT SKV. TEIKNINGU
- FESTA SKAL TRAPISUPLÖTUR MED SKOTNÖGLUM VIÐ STÁLVIKRI SKV. TEIKNINGU
- ALLIR SKOTNAGLAR SKULU VERA AF GERÐINNI SPIT PAT SBR 14 PINS EDA SBL.
- FYLGJA SKAL LEIÐBEININGUM FRAMLEIÐANDA SKOTNAGLA VIÐ FRAMKVÆMD
- LANGSAMSKYEITI Á PLÖTUM SKAL SAUMA SAMAN MED SJÁLFBORANDI Ø4,8x20 SKRÚFUM SKV. TEIKNINGU
- ENDASAMSKYEITI SKAL SAUMA SAMAN MED SJÁLFBORANDI Ø4,8x20 SKRÚFUM - 1 stk í HVERJA HÁ- OG LÁGBÁRU OG 4 stk í HVERJA HLIÐ TRAPISU SKV. ALMENNU SNIDI HÉR AÐ NEDAN

• TÁKN:

- T135x1,25mm (GATAÐAR)
- T135x0,88mm
- T135x0,75mm (GATAÐAR)

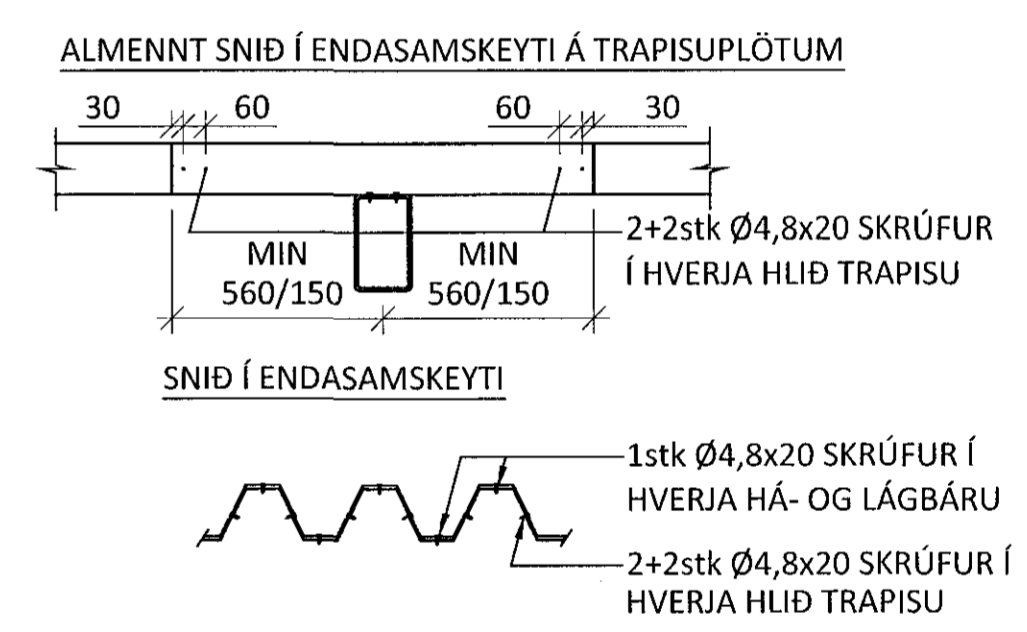

3stk SKOTNAGLAR í HVERJA LÁGBÁRU OFAN Í BITA
 MÁTLÍNA 17 - SKOTNAGLAR c/c300 OFAN Í RANDBITA
 SAMSKYEITI SKRÚFUD SAMAN MED Ø4,8x20 c/c150
 SAMSKYEITI SKRÚFUD SAMAN MED Ø4,8x20 c/c200
 SAMSKYEITI SKRÚFUD SAMAN MED Ø4,8x20 c/c300
 MÁTLÍNA L - 3stk SKOTNAGLAR í HVERJA LÁGBÁRU OFAN Í RANDBITA
 SAMSKYEITI SKRÚFUD SAMAN MED Ø4,8x20 c/c500
 SAMSKYEITI SKRÚFUD SAMAN MED Ø4,8x20 c/c300
 SAMSKYEITI SKRÚFUD SAMAN MED Ø4,8x20 c/c200
 SAMSKYEITI SKRÚFUD SAMAN MED Ø4,8x20 c/c150
 3stk SKOTNAGLAR í HVERJA LÁGBÁRU OFAN Í BITA
 4stk SKOTNAGLAR í HVERJA LÁGBÁRU OFAN Í BITA í MÁTLÍNUM B-D
 4stk SKOTNAGLAR í HVERJA LÁGBÁRU OFAN Í BITA
 2stk SKOTNAGLAR í HVERJA LÁGBÁRU OFAN Í BITA í MÁTLÍNUM E-H

ÁRITUN BYGGINGARFULLTRÚA: *[Signature]* KT. 220564-4369

BR.	DAGS.	BREYTING

ferill
 VERKFRÆÐISTOFA

FLATAHRAUN 13 HAFNARFJÖRDUR
 NÝBYGGING KRÓNUVERSLUN
 BURÐARVIRKI
 TRAPISUPLÖTUR Á ÞAK
 YFIRLITSMÝND - GRUNNMÝND

SAMÞYKKT: *[Signature]* KT. 070970-4149

HÖNNUÐUR	YFIRFARID	DAGS. ÚTG.	DAGS. BREYT.
AK	HE	11.01.16	
MKV. 1:120	VERKNR. 14048	TEIKN. NR. 1 - 1110	BREYT.

Ferill ehf. Mörkin 1 108 Reykjavík Sími: 575 1600 Fax: 575 1601 www.ferill.is