

STÁLVIKRI:
ALLT STÁL SKAL VERA S235 NEMA
ANNAD SÉ SÉRSTAKLEGA TEKID FRAM.

FRAMKVÆMD RAFSUDUVINNUNNAR
SKAL VERA Í SAMRÆMI VIÐ STADALINN
EN 1011. SUÐUFERLAR SKULU VERA
SKV. ÍST EN ISO 15614. ÖLL RAFSUÐA
SKAL UNNIN AF RAFSUÐUMÖNNUM
SEM Hafa TIL ÞESS TILSKILIN RÉTTINDI
SKV. ÍST EN 287-1.

BOLTAR, SKINNUR OG RÆR:
HEITGALVANHÚÐAÐ 8.8.


ALLT STÁLVIKRI SKAL GRUNNAÐ MEÐ
RYÐVARNARGRUNNI AÐ LÁGMARKI
OG ELDVARID SKV. FORSKRIFT
BRUNAHÖNNUÐAR

ALLAR ÓNEFNÐAR SUÐUR SKULU VERA
STÚFSUÐUR.
ALLIR ÓNEFNÐIR BITAR SKULU VERA
UNP240
MILLIGÓLF ERU HEILKLEDD MEÐ 21mm
GRENKROSSVIÐ SEM SKRÚFAÐUR ER Í
C-PROFILA OG STÁLVIKRI MEÐ Ø4,8X40
SJÁLFBORANDI SKRÚFUM c/c150.

KROSSVIÐ SKAL SKEYTA SAMAN Á
C-PROFILUM OG SKAL VÍXLA
SAMSKYPTUM Á MILLI RAÐA.

SAMSKYPTI SEM EKKI LENDA Á
UNDIRSTUÐNINGI SKAL SKEYTA SAMAN
MEÐ KROSSVIÐSLASKA AÐ NEÐAN OG
SKRÚFA Í LÍM MEÐ Ø4,0X50
TRÉSKRÚFUM c/c200

SJÁ SKÝRINGAR Á FYRILITSMYND FYRIR
STEYPTAN HLUTA

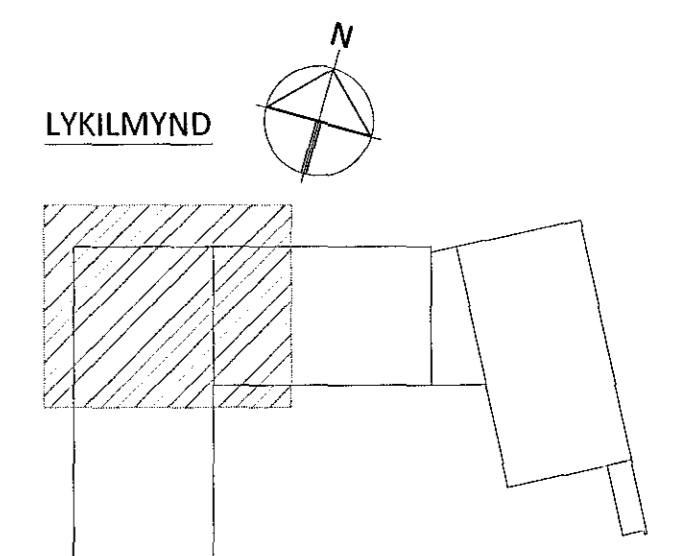

ÁRITUN AÐALHORNUNAR: *[Signature]* KT. 01151-399

C	07.05.15	STÁLBITUM BREYTT OG SNIÐUM BÆTT VIÐ	
B	08.12.14	SNIÐUM BREYTT	
A	22.09.14	HÖNNUN STAÐSTEYP. BYGGINGAR LOKIÐ	
BR.	DAGS.	BREYTING	SAMP.



FLUGVELLIR 1 HAFNARFIRDI
NÝBYGGING
BURÐARVIRKI
PLATA YFIR 1. HÆÐ
GRUNNMYND

SAMPYKKT:	<i>[Signature]</i>	KT. 121260-4689					
HÖNNUÐUR	YFIRFARID	DAGS. ÚTG.	DAGS. BREYT.				
DÓ	thorri@ferill.is	HE	21.07.14	07.05.15			
MKV.	1:50	VERKNR.	14014	TEKNNR.	1-1101	BREYT.	C