

STÁLVIRKI:  
ALLT STÁL SKAL VERA S235 NEMA  
ANNAD SÉ SÉRSTAKLEGA TEKID FRAM.

FRAMKVÆMD RAFSUÐUVINNUNNAR  
SKAL VERA Í SAMRÆMI VIÐ STAÐALINN  
EN 1011. SUÐUFERLAR SKULU VERA  
SKV. ÍST EN ISO 15614. ÖLL RAFSUÐA  
SKAL UNNIN AF RAFSUÐUMÖNNUM  
SEM HAFA TIL ÞESS TILSKILIN RÉTTINDI  
SKV. ÍST EN 287-1.

BOLTAR, SKINNUR OG RÆR:  
HEITGALVANHÚÐAÐ 8.8.



ALLT STÁLVIRKI SKAL GRUNNAÐ MEÐ  
RYÐVARNARGRUNNI AÐ LÁGMARKI  
OG ELÐVARIÐ SKV. FORSKRIFT  
BRUNAHÖNNUÐAR

ALLAR ÓNEFNDAR SUÐUR SKULU VERA  
STÚFSUÐUR.  
ALLIR ÓNEFNIR BITAR SKULU VERA  
UNP240  
MILLIGÓLF ERU HEIKLÆDD MEÐ 21mm  
GRENIKROSSVIÐ SEM SKRÚFAÐUR ER Í  
C-PROFILA OG STÁLVIRKI MEÐ Ø4,8X40  
SJÁLFBORANDI SKRÚFUM c/c150.

KROSSVIÐ SKAL SKEYTA SAMAN Á  
C-PROFILUM OG SKAL VÍXLA  
SAMSKYTTUM Á MILLI RÁÐA.

SAMSKYTI SEM EKKI LENDA Á  
UNDIRSTUÐNINGI SKAL SKEYTA SAMAN  
MEÐ KROSSVIÐSLASKA AÐ NEÐAN OG  
SKRÚFA Í LÍM MEÐ Ø4,0X50  
TRÉSKRÚFUM c/c200

SJÁ SKÝRINGAR Á FYRILITSMYND FYRIR  
STEYPTAN HLUTA

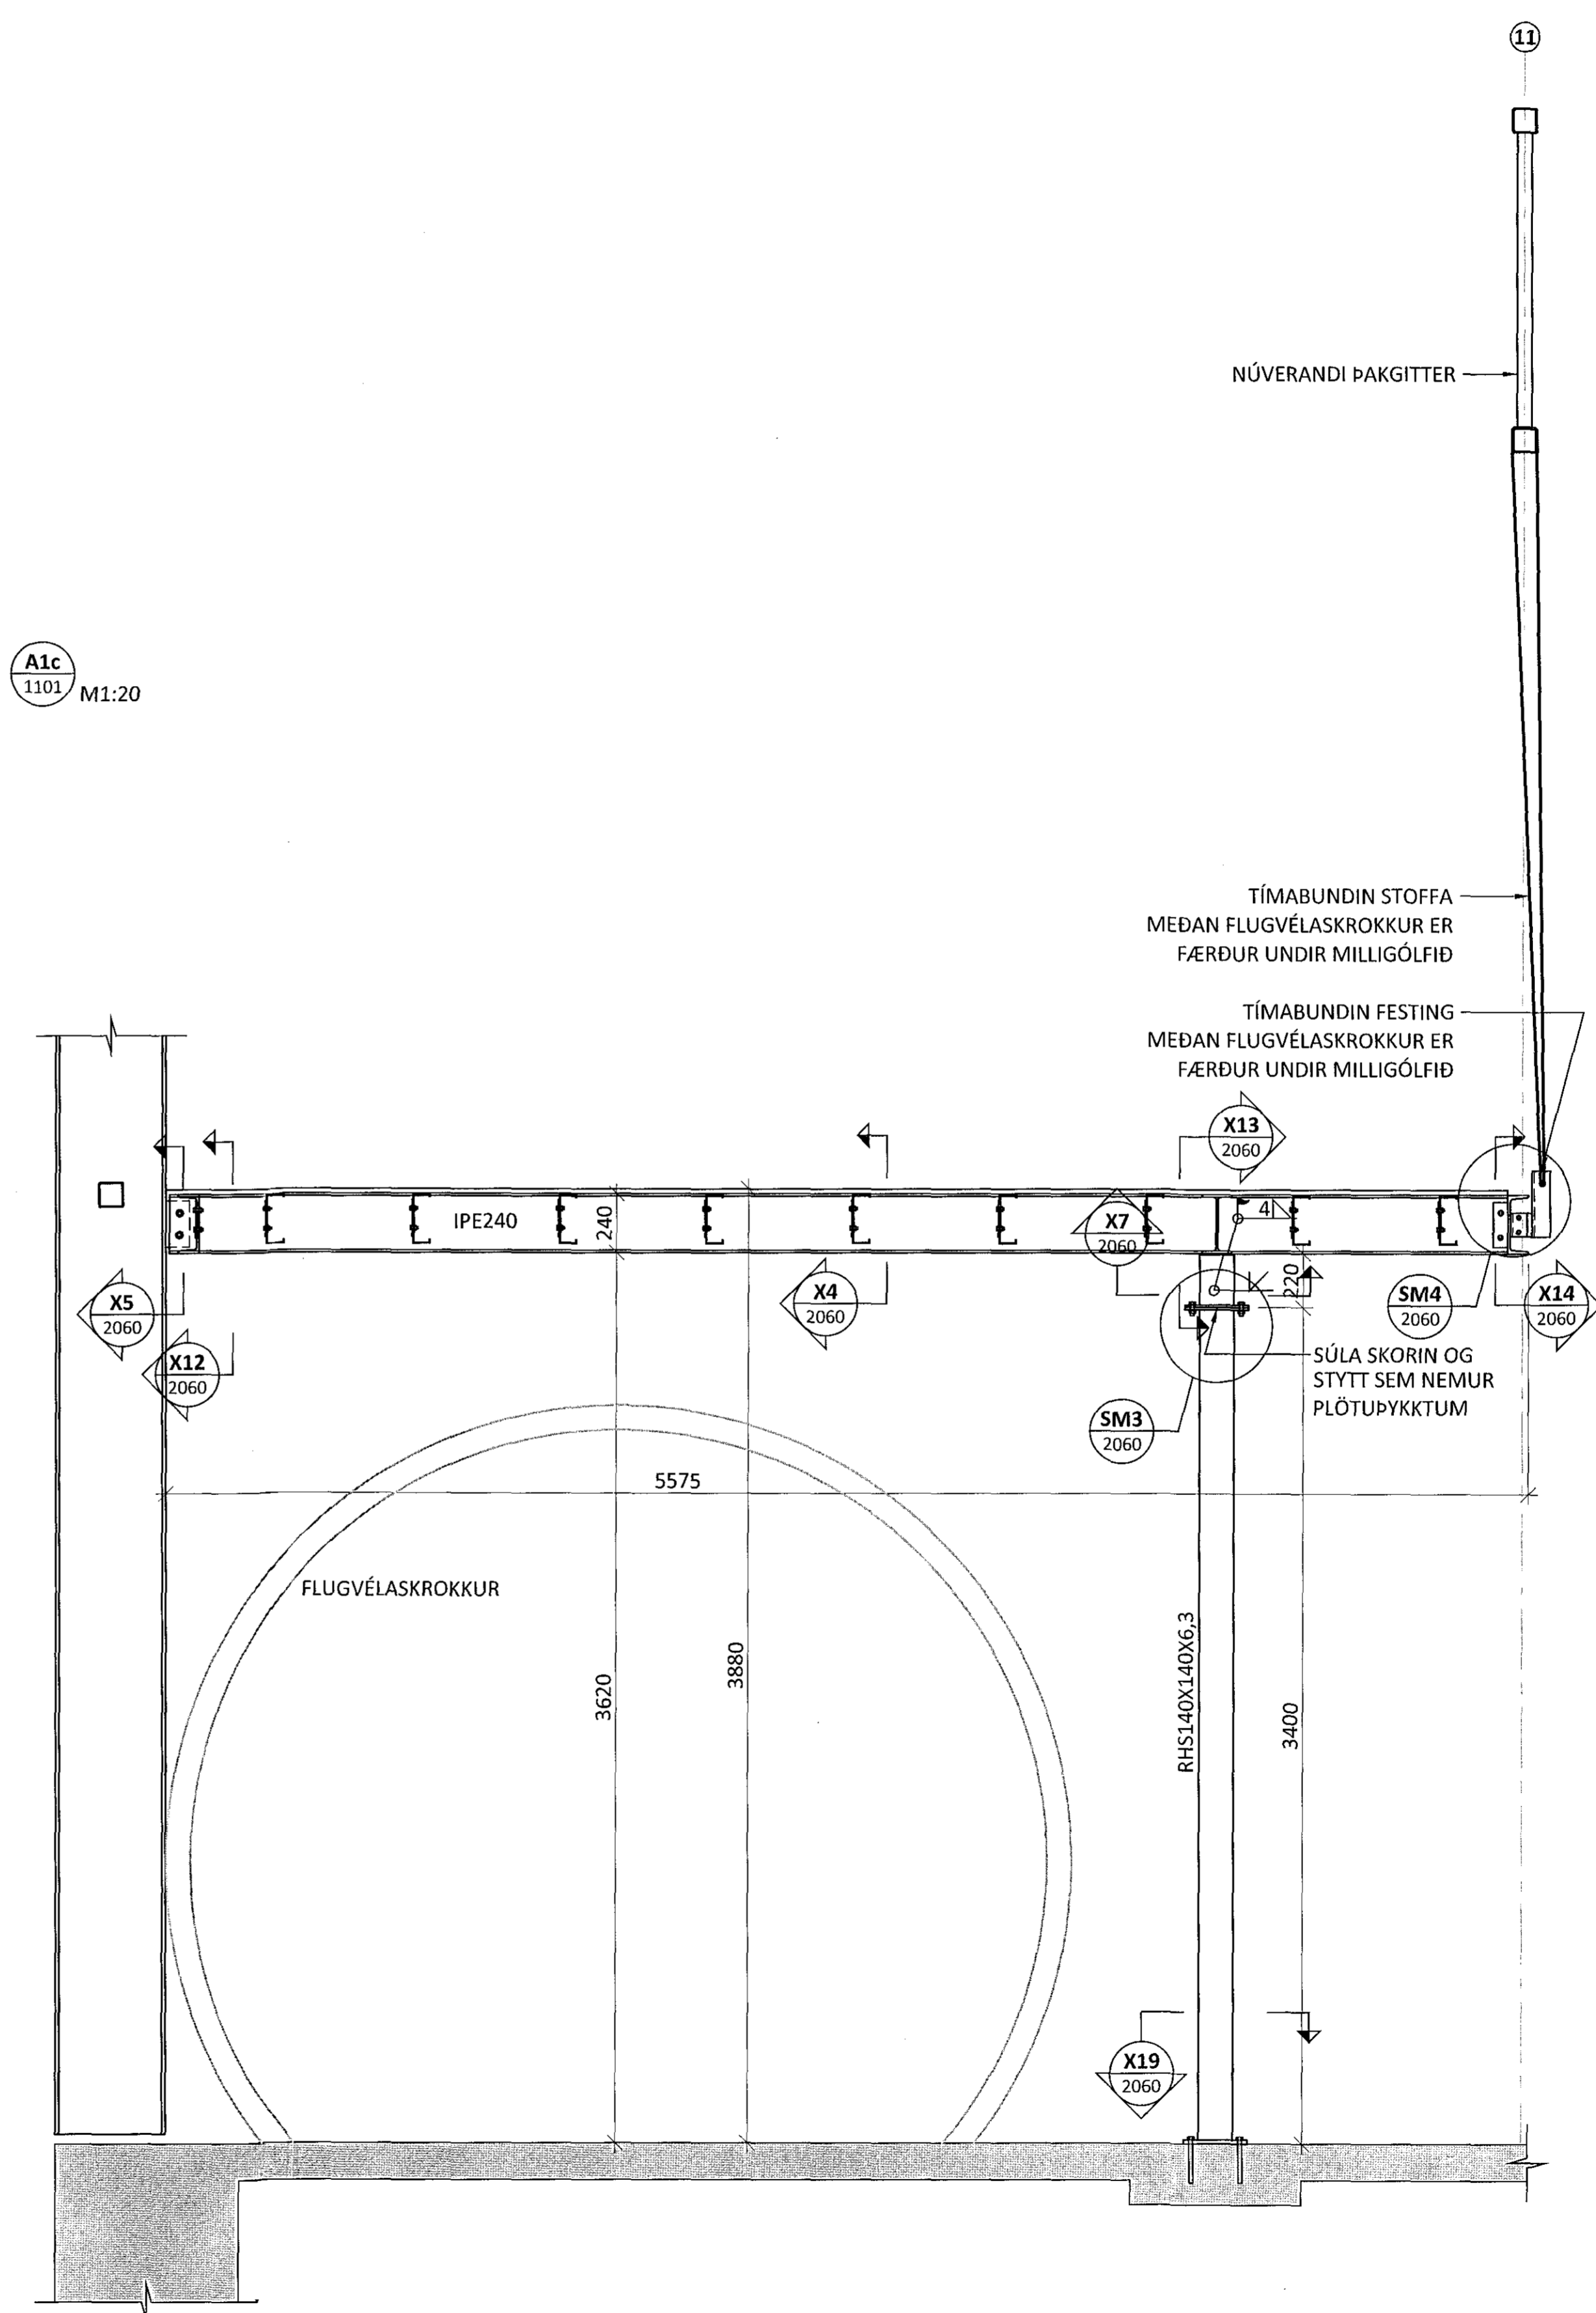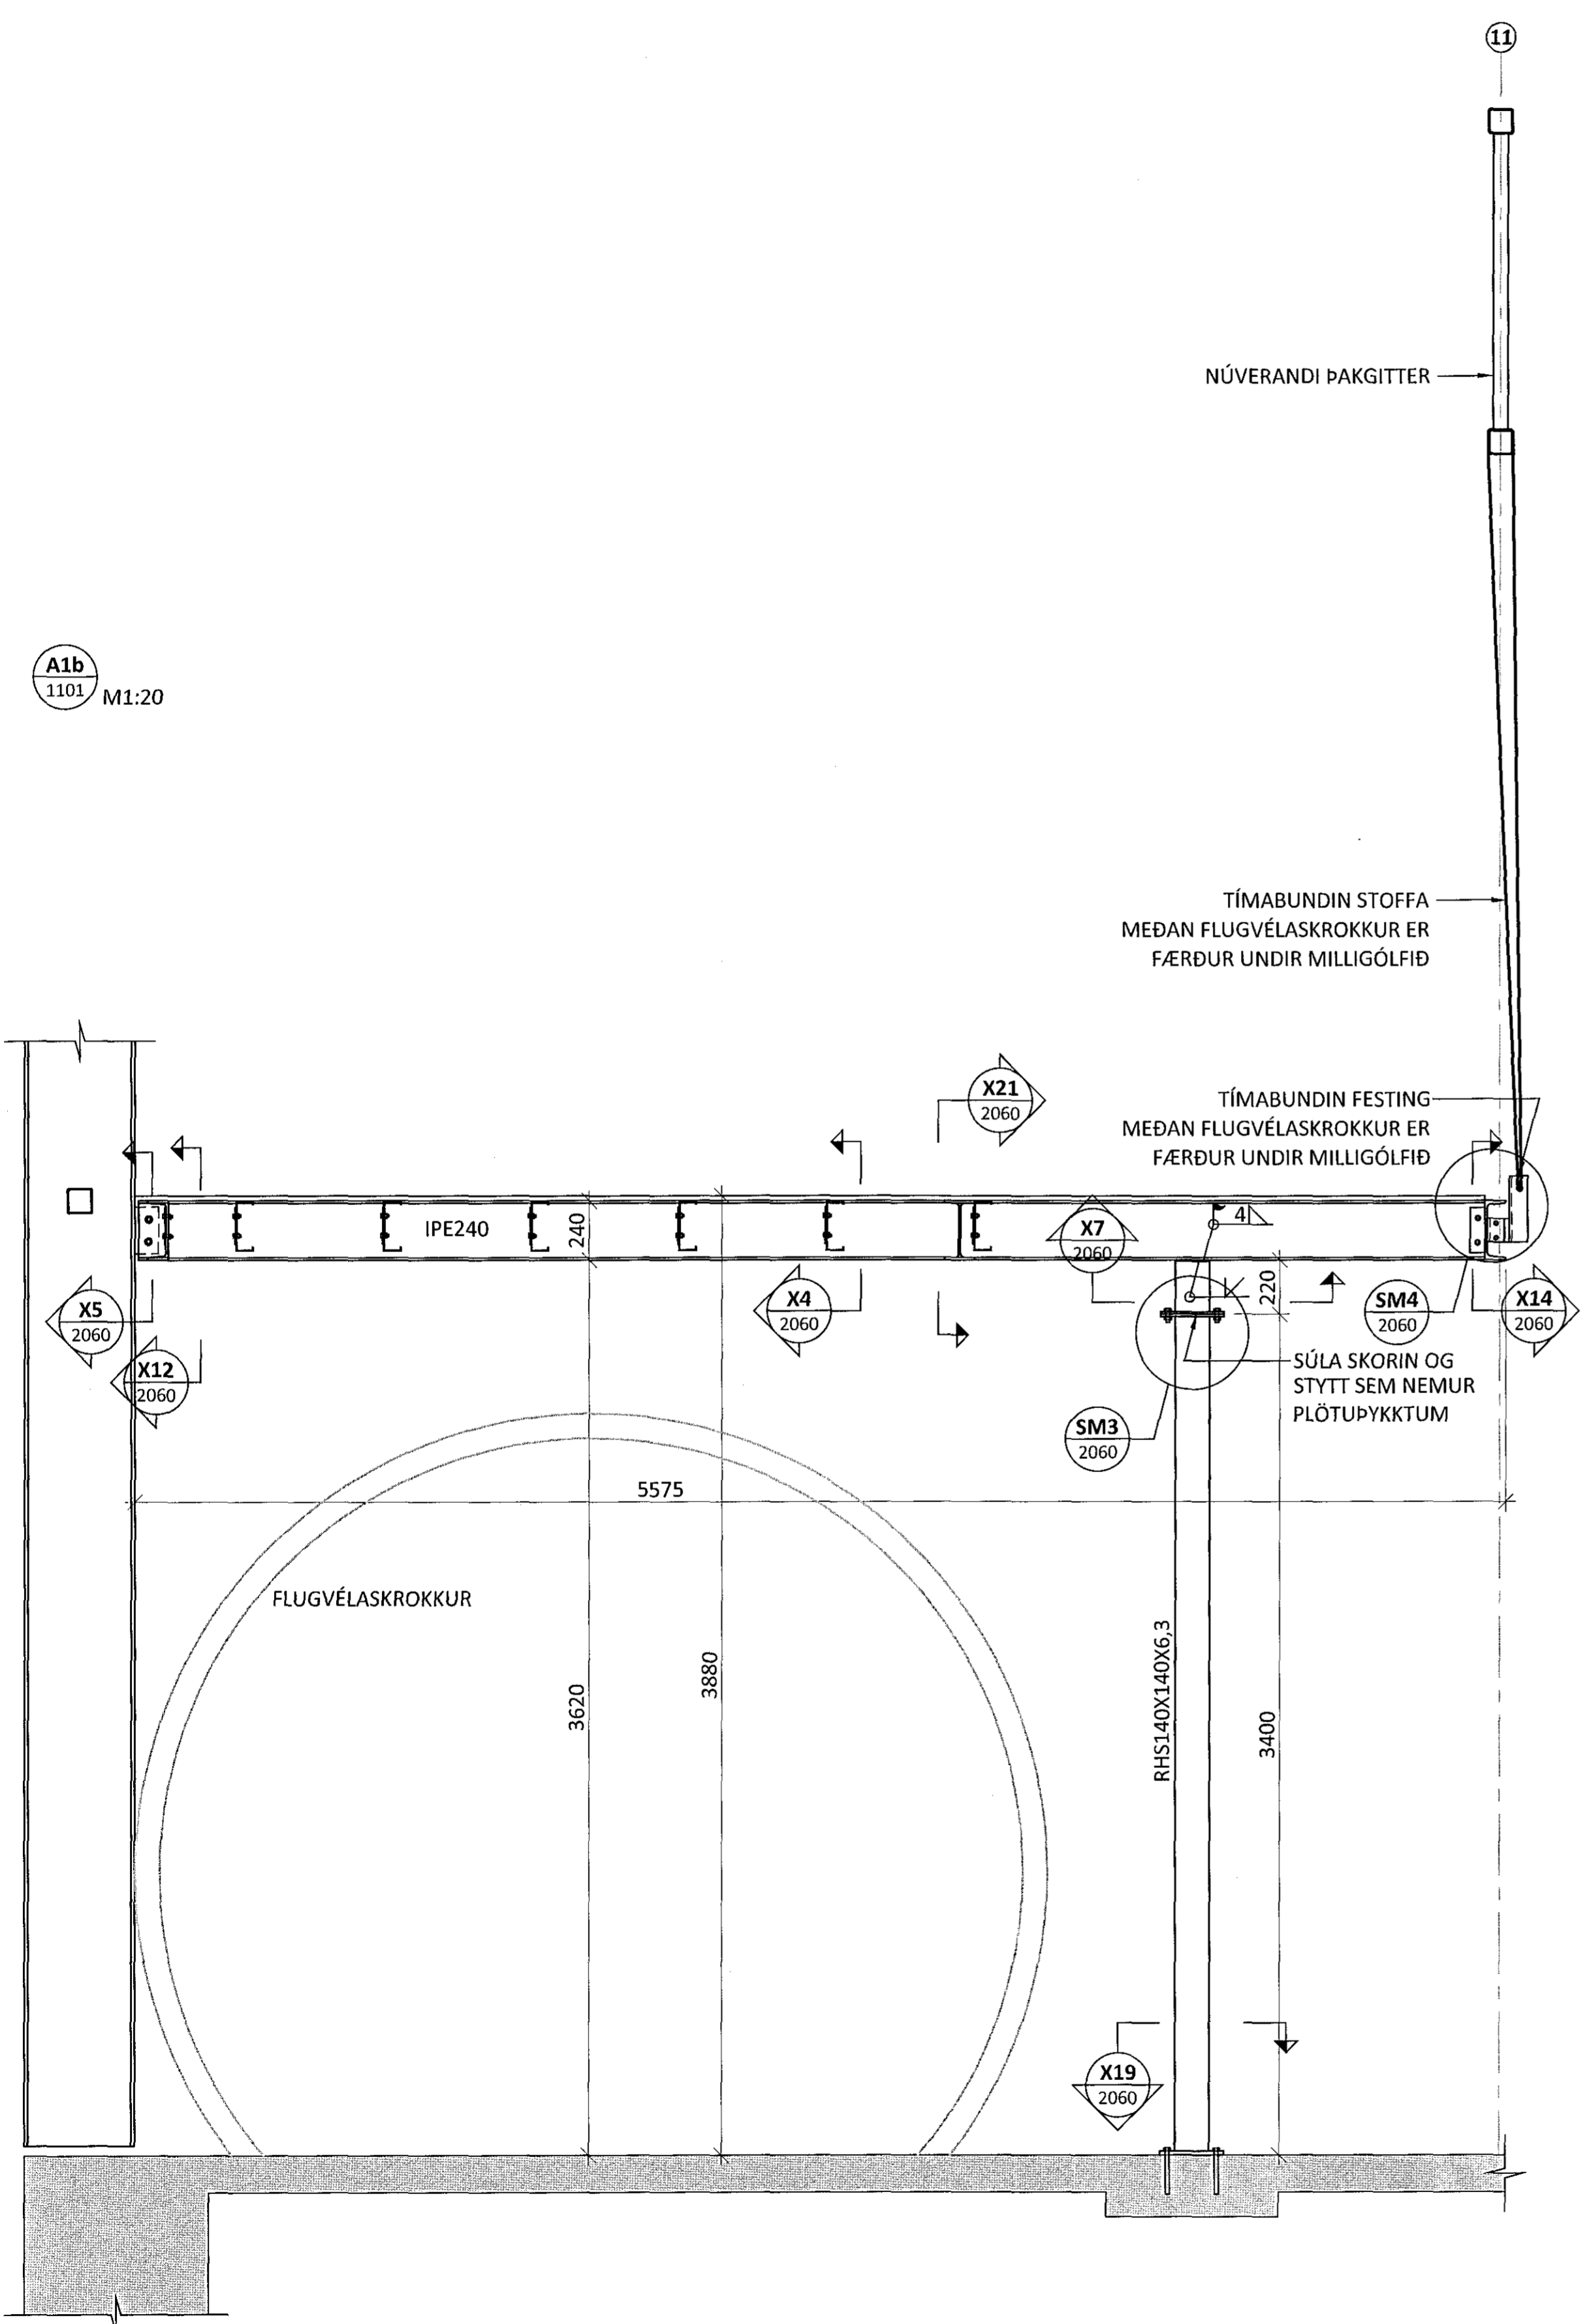

ÁRITUN AÐALHÖNNUNAR: *[Signature]* KT: 04.25.17.215

BR.	DAGS.	BREYTING	SAMB.



**FLUGVELLIR 1** HAFNARFIRÐI  
NÝBYGGING  
BURDARVIRKI  
MILLIGÓLF - STÁLVIRKI  
SNID

HÖNNUNUR	YFIRFARIÐ	DAGS. ÚTG.	DAGS. BREYTT.
pó thori@ferill.is	AK	07.05.15	
MKV.	VERKNR.	TEKNI. NR.	BREYTT.
1:20	14014	1 - 2053	