
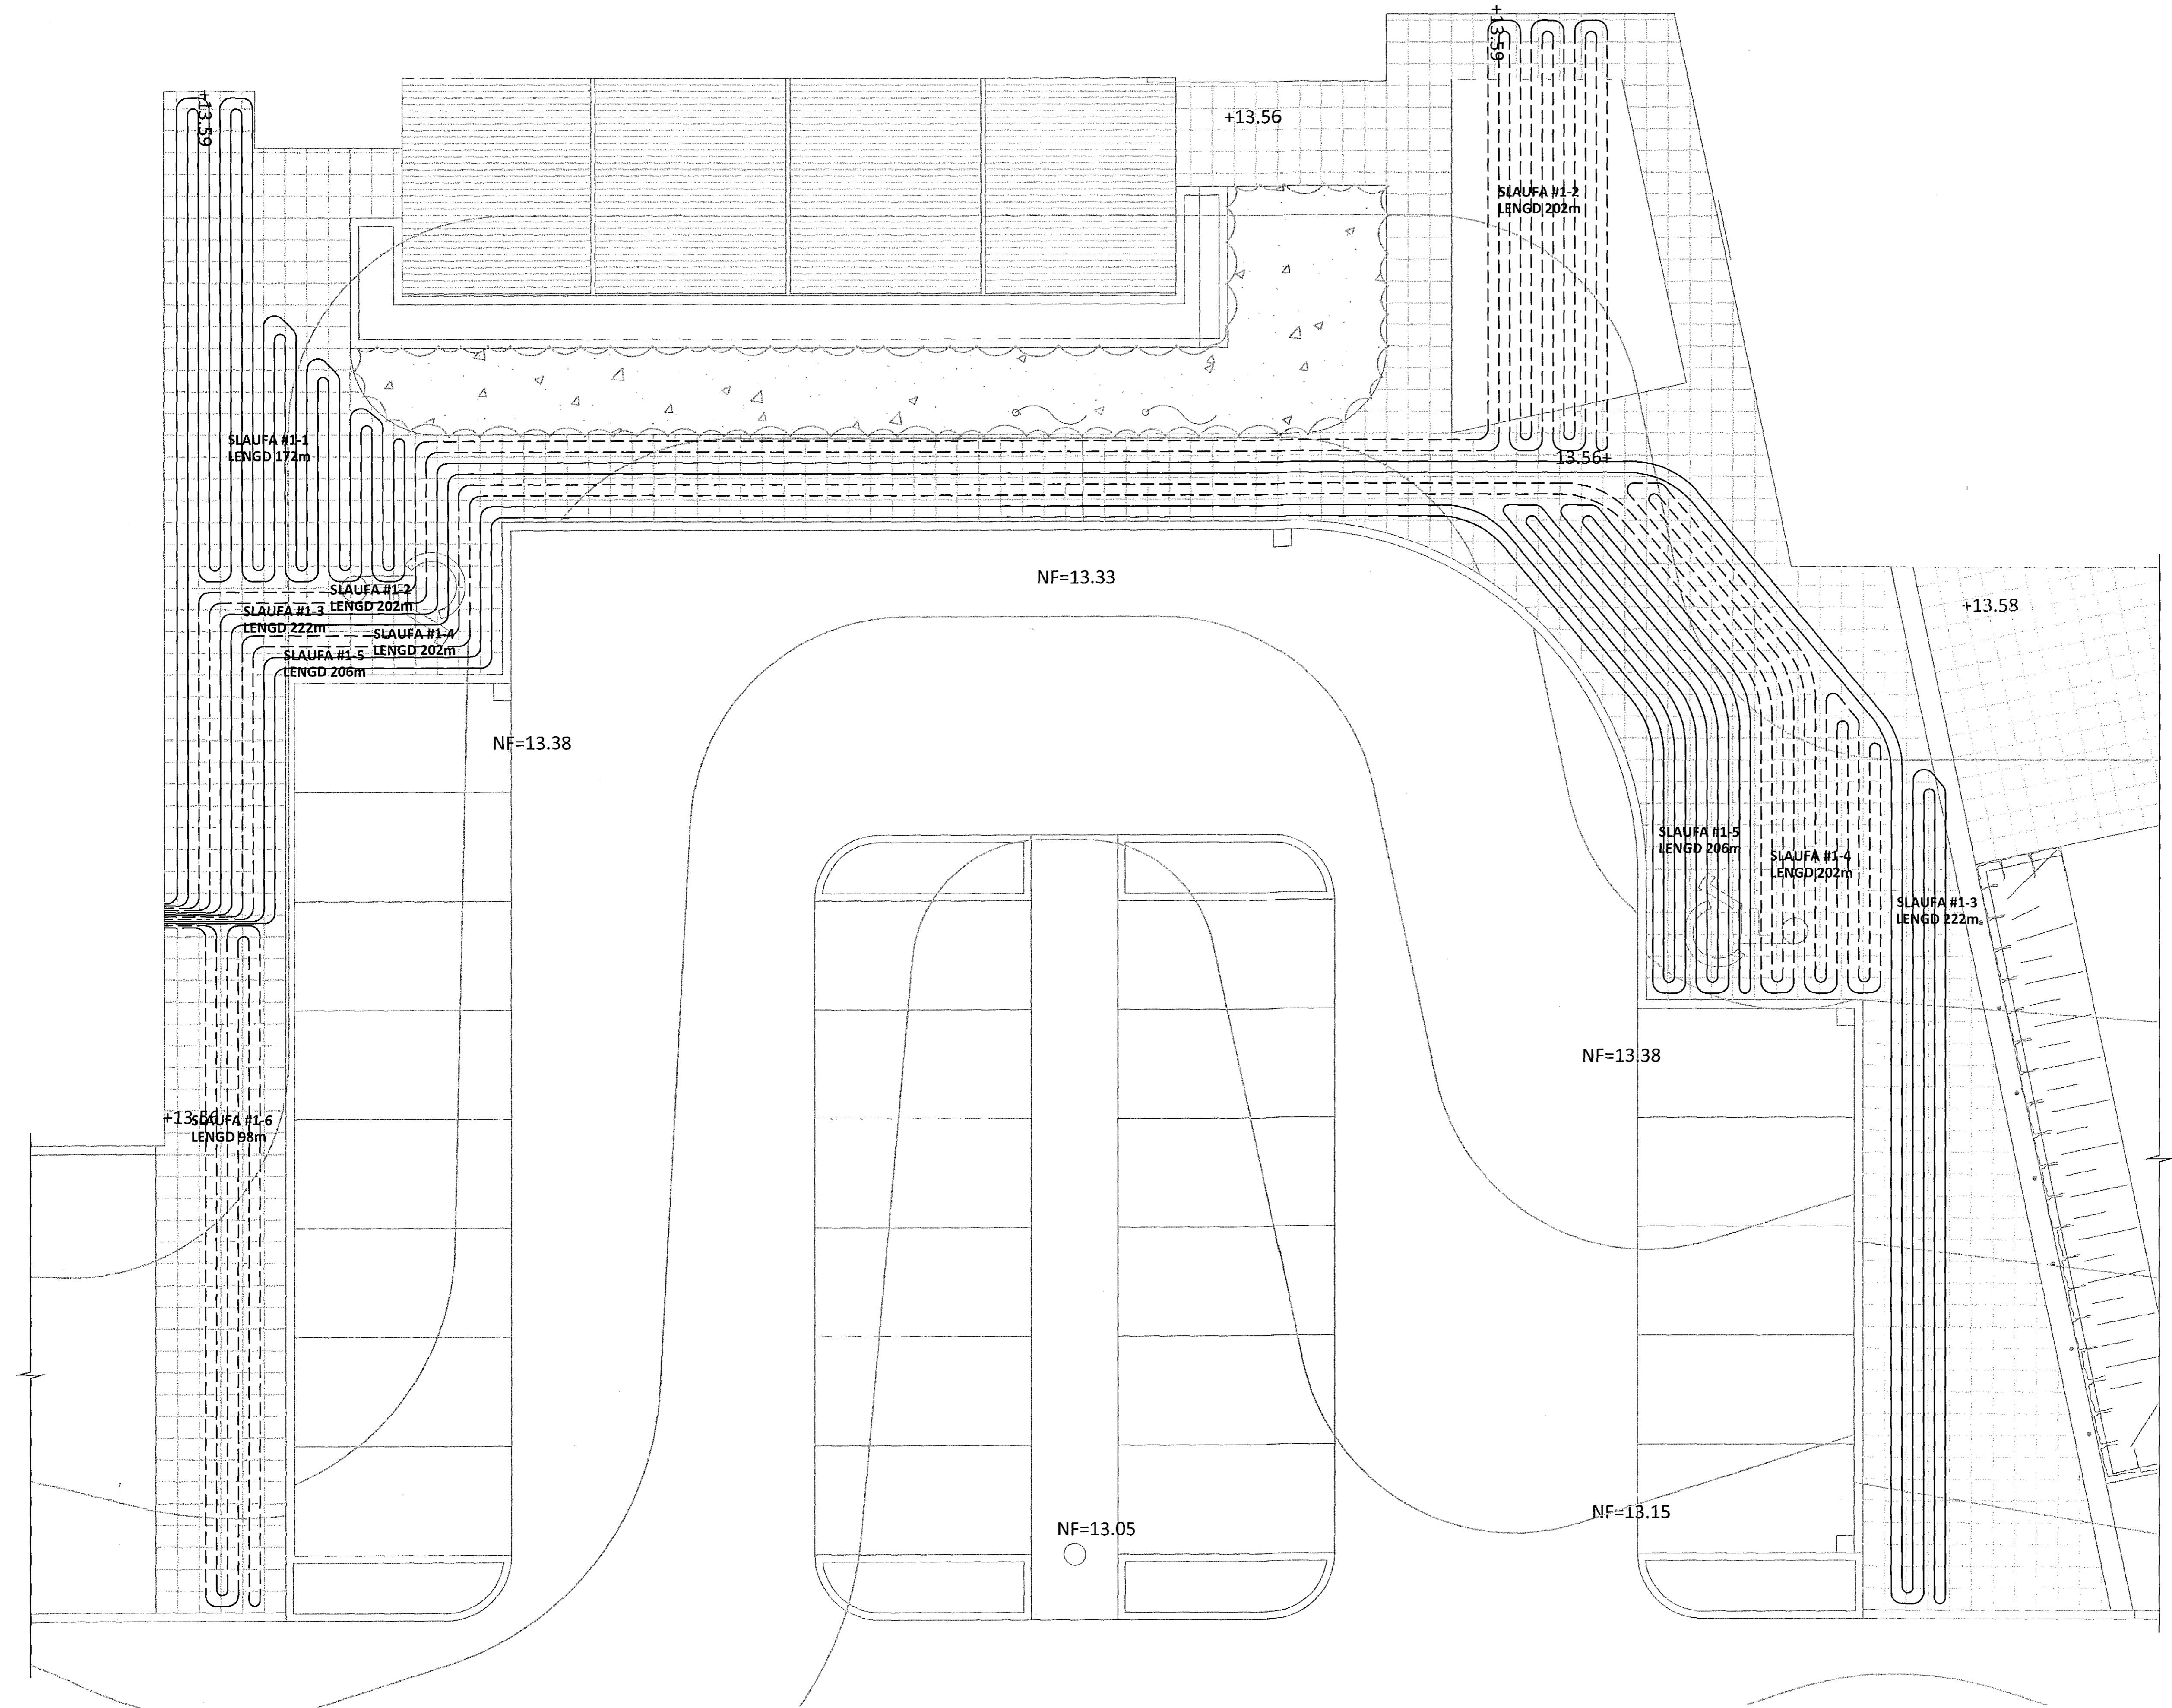


ARITUN BYGGINGARFULLTRÖA


 Samþykkt þann

09 FEB 2016

Byggingafulltrúinn í Hafnarfirði
F.h. Sigurður Steinar Jónsson



LYKILMYND

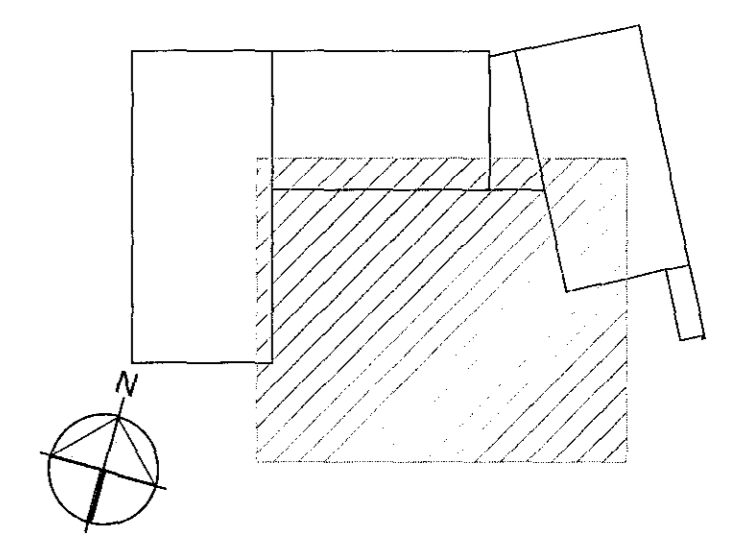

ARITUN DALHÖNDUBAR KT. 091251-3012

ALEMNNAR SKÝRINGAR SJÁ TEIKNINGU 6-A000

BR.	DAGS.	BREYTING



FLUGVELLIR 1 HAFNARFIRÐI
NÝBYGGING
SNJÓBRÆÐSLA
LÖÐ
GRUNNMYND - HLUTI 3

SAMPYKKT: KT. <i>Þó Gunnars</i>		DAGS. ÚTG. <i>DAG</i>	
HÖNNUÐUR HPV hjalti@ferill.is	YFRIFARID PAG 270260-4220	DAGS. ÚTG. 20.01.16	DAGS. BREYT.
MKV. 1:75	VERKNR. 14014	TEIKN. NR. 6 - 1003	BREYT.