



Samþykkt þann
9 FEB 2016
Fagga, Gulltráinn í Hafnarfirði
v. Sigrúður Steinar Jónsson

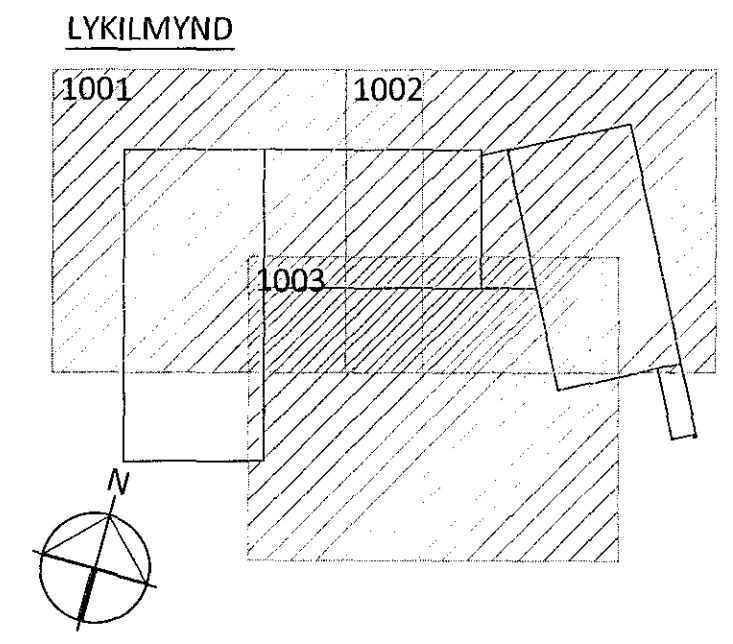

ÁRITUNARHALHÖNDUÐAR: *Okrea* KT. *OKSI-219*
ALEMNNAR SKÝRINGAR SJÁ TEIKNINGU 6-A000

| | | |
|-----|-------|----------|
| BR. | DAGS. | BREYTING |
| | | |
| | | |
| | | |
| | | |
| | | |

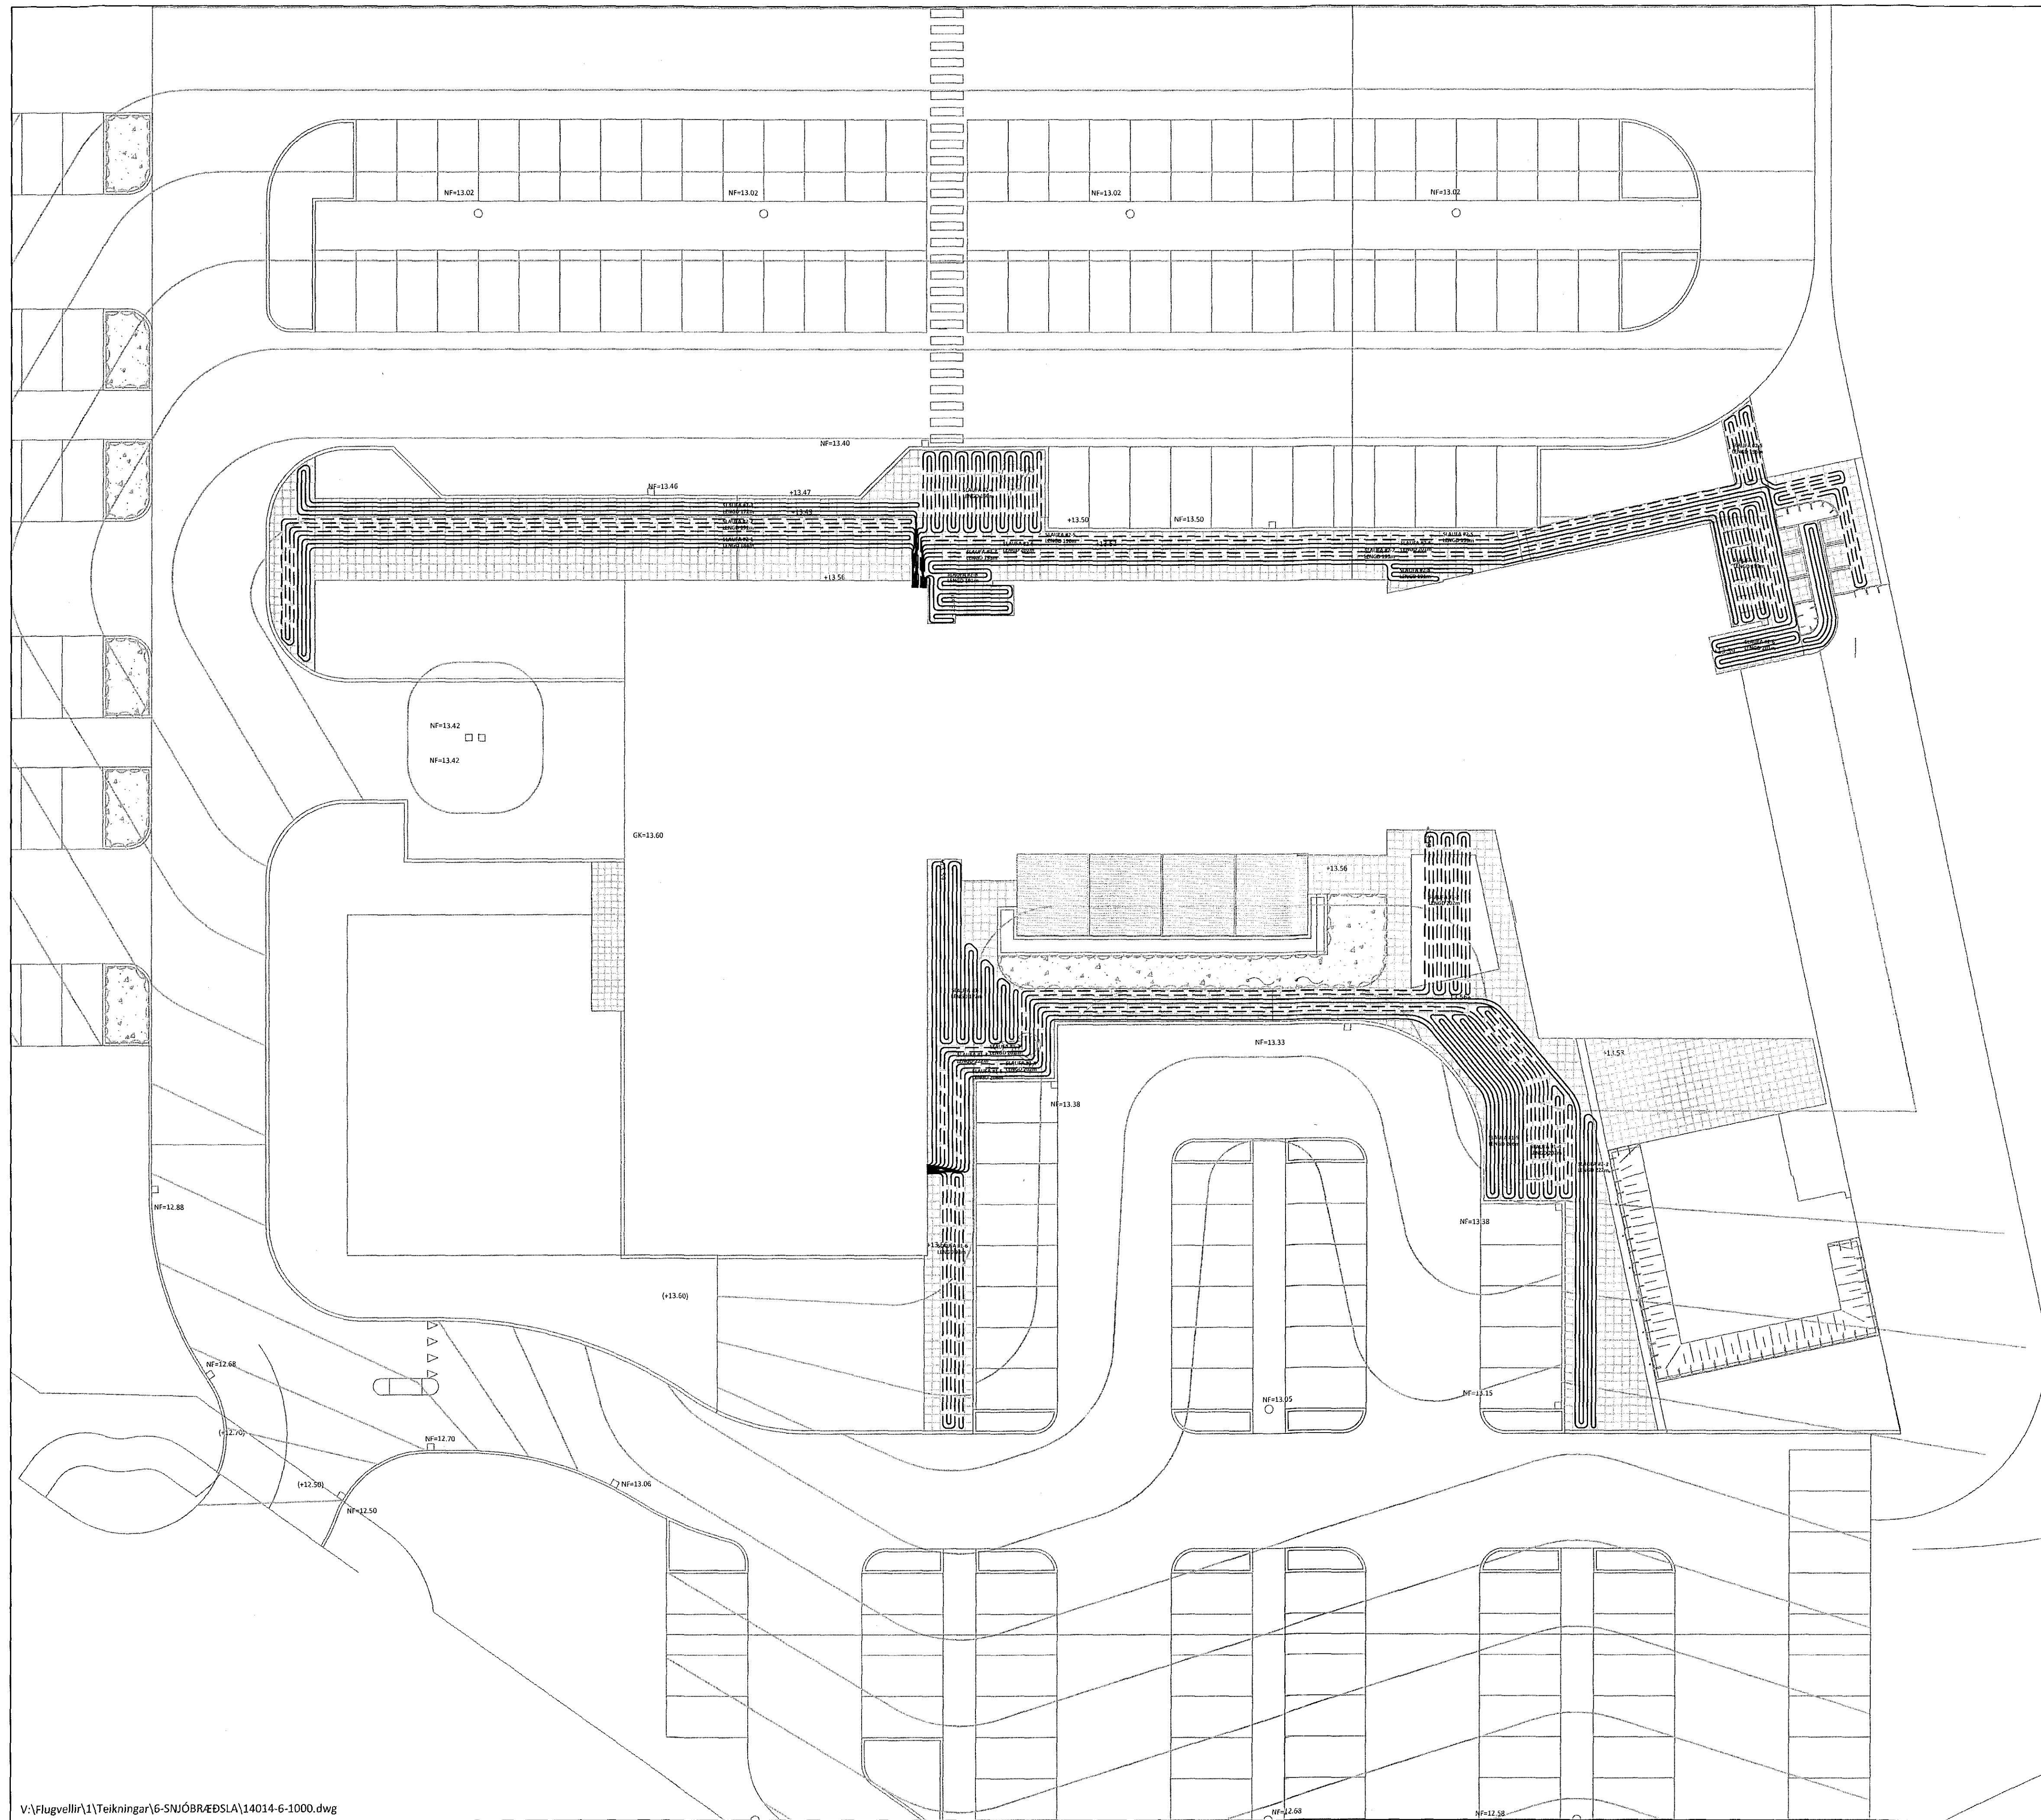

FLUGVELLIR 1 HAFNARFIRÐI
NÝBYGGING
SNIÓBRÆÐSLA
LÓÐ
YFIRLISTMYND - GRUNNMYND

| | |
|------------------------------|------------------------|
| SAMÞYKKT: | KT. |
| HÖNDUÐUR: <i>Þrá Gunnars</i> | 270760-4229 <i>DAG</i> |
| HPV: hjalti@ferill.is | DAGS. ÚTG. 20.01.16 |
| MKV. 1:200 | VERKNR. 14014 |
| | TEIKN. NR. 6 - 1000 |
| | BREYT. |