



SNIÐ Í INNTAK M. 1:100

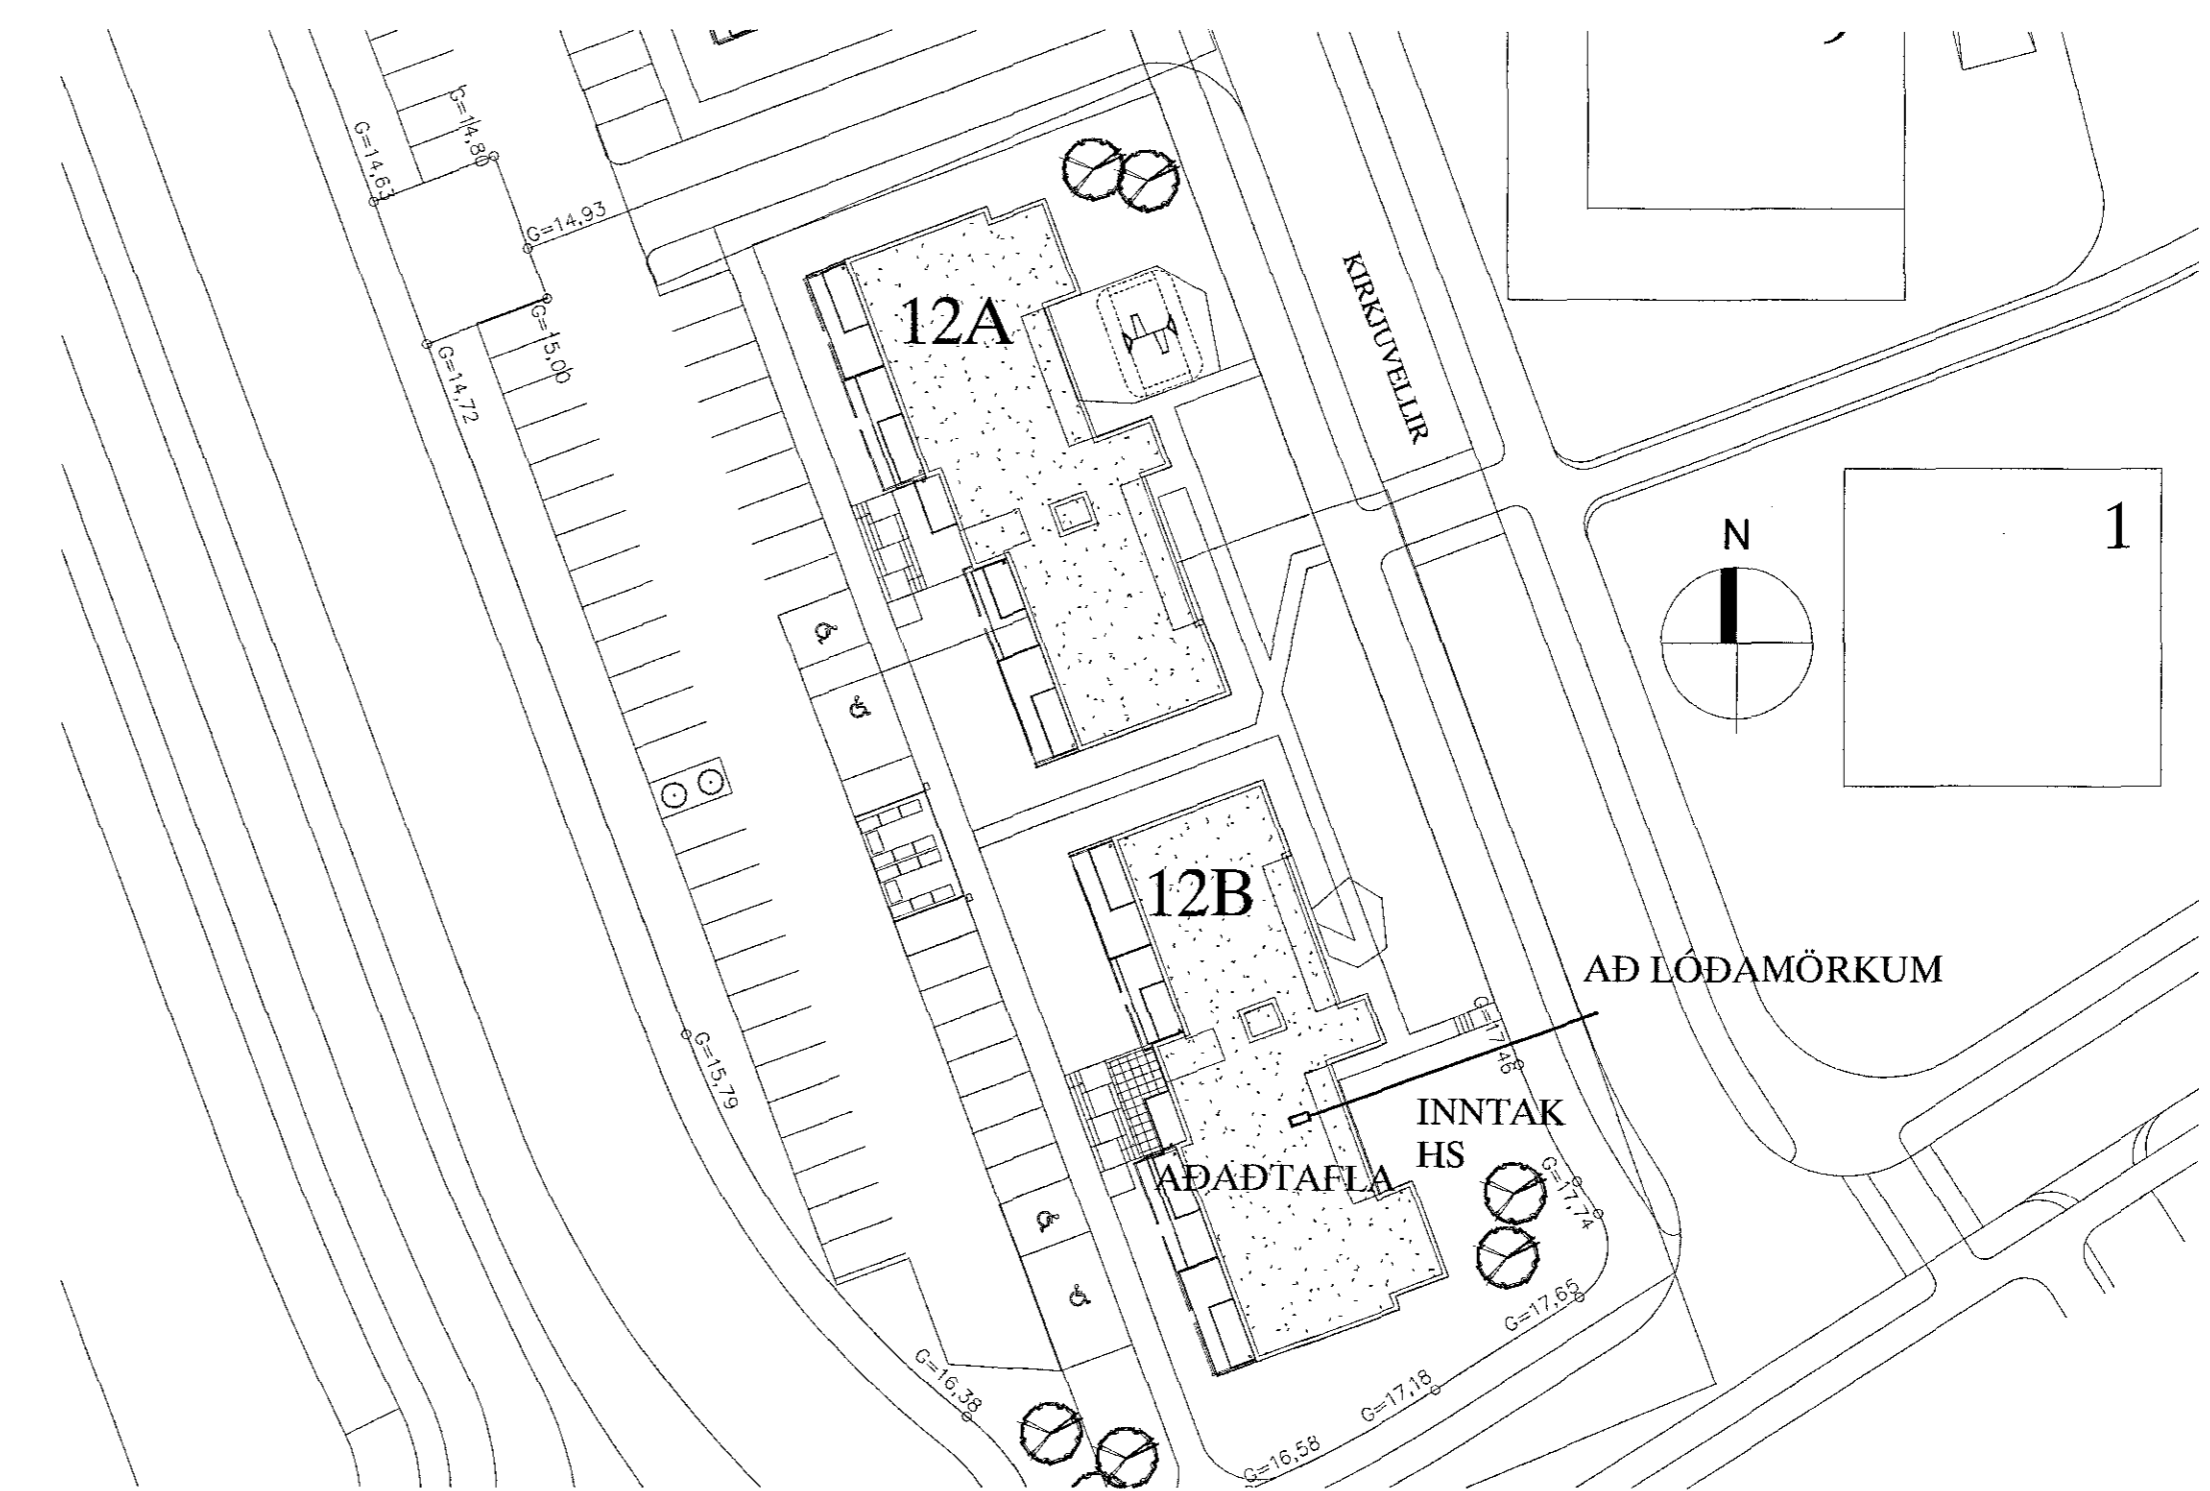

AFSTÖÐUMYND M. 1:500

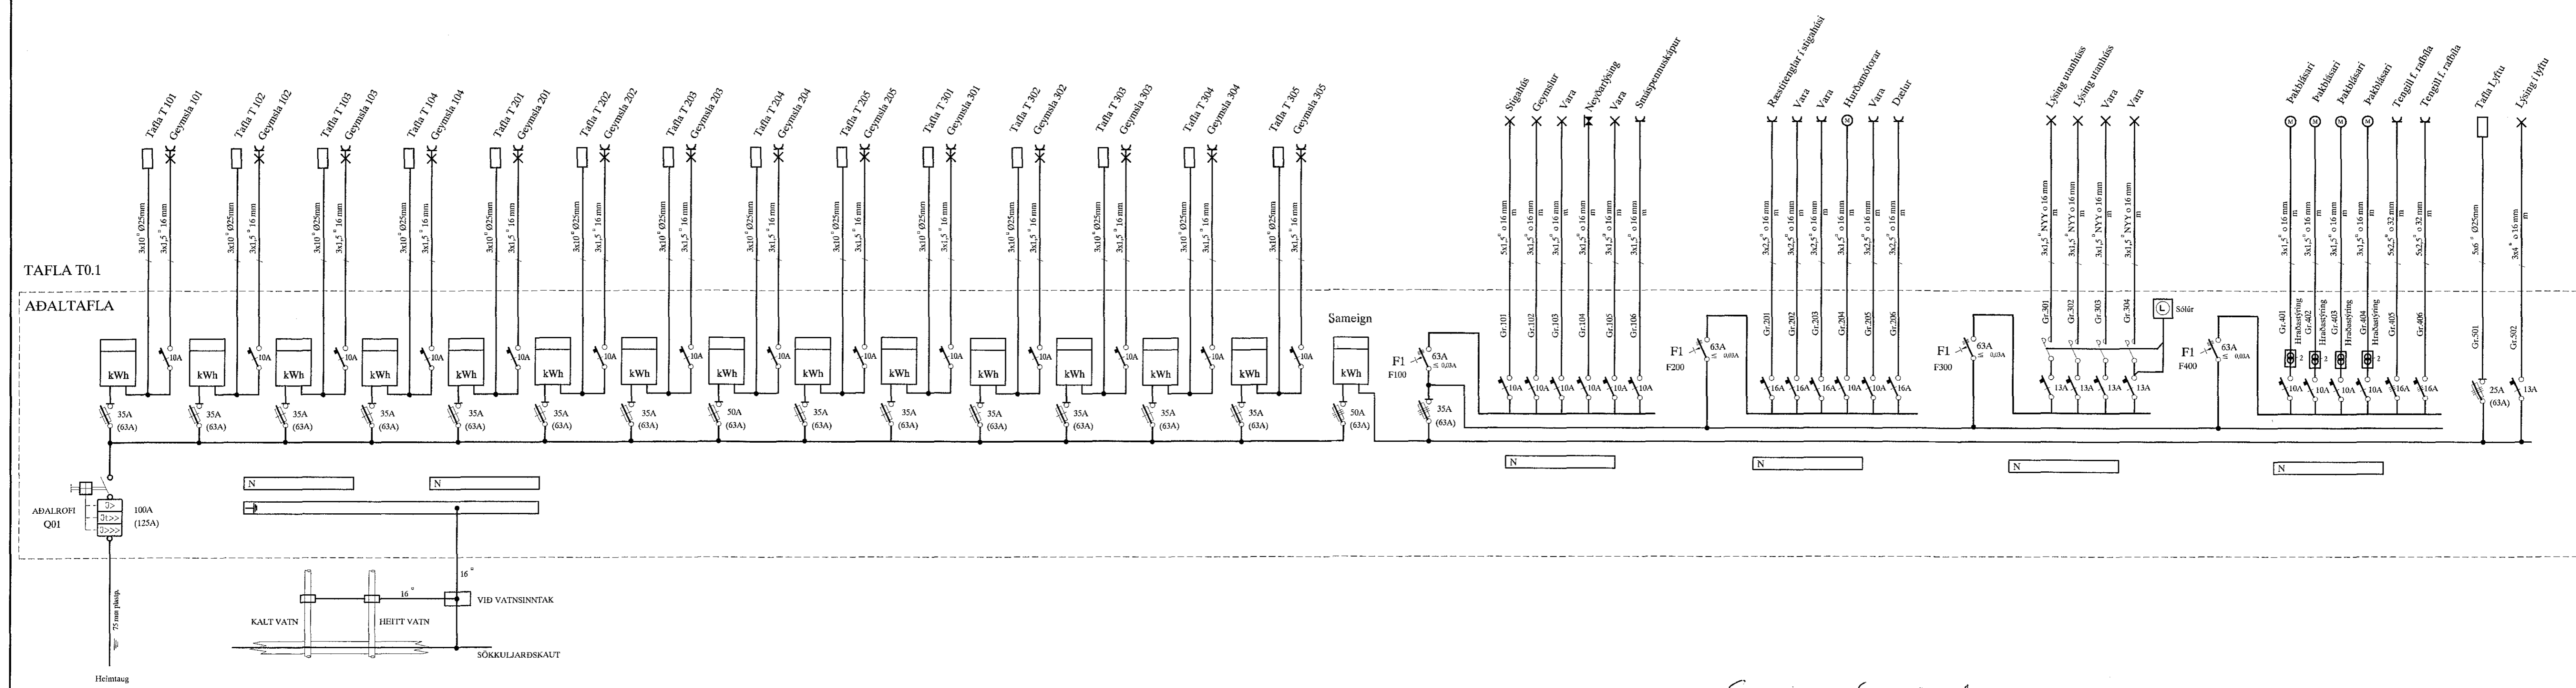

Sigurðavey Sigurðardóttir
Áritun aðalhönnuðar

KIRKJUVELLIR 12B HAFNARFIRÐI		SKV. 1:100-1:500	
AFSTAÐA, SNIÐ OG AÐALSTAFLA		TÆKN.NR. 1	
TERA S/F		SÍÐASTA TÆKN.	
RAFMAGNSVERKFRÆÐISTOFA		TÆKN. 1 AF 10	
EDMUND BELLERSEN		ÚTG. A	
TRAUÐI ÞYRÞÓRSSON		VEIÐENE 15.026	
SÁMÞYKKT		SÍÐI 568788	
KENNITALA		SÍÐI 568790	
220146-2439			
HEIMTAUGARTEIKNING			
B.P.T. T.S.			
TEIKN. HANNAÐ			
DAGS.			
16-01-28			