


KJALLARI

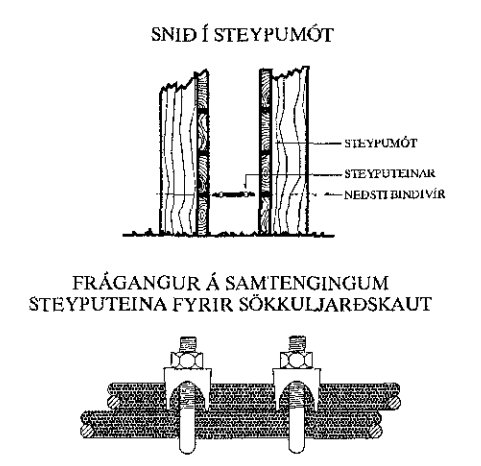

**SKÝRINGAR**  
 LAGNIR ERU HULDAR 16mm PLASTPÍPUR OG TAUGAR 3x1,5.  
 HÆÐ Á ROFUM SÉ 105 sm.  
 HÆÐ Á ROFUM VÍÐ ROFA SÉU Í SÖMU HÆÐ OG ROFAR.  
 HÆÐ Á TENGLUM SÉ 20sm.  
 HÆÐ Á VEGGLJÓSUM YFIR VÖSKUM SÉ 210sm.  
 MÁLSTRAUMUR ROFA SÉ 10A, EN TENGLA 16A.  
 SÍÓNVARP, F = BÆJARSÍMI, T = HITANEMAR F. GÓLFHITA H=160sm  
 H = HÁTALARADÓSIR H=20sm, DS = DYRASÍMI H=130sm  
 [R] REYKSKYNJARI jóniskur  
 [R] REYKSKYNJARI optiskur  
 [O] HREYFISKYNJARI ÞÓFAVARNARKERFIS H=V/LOFT

*Dr. Guðlaug Þórunn*  
 Áritun aðalhönnuðar

A		16-01-28	HEIMTAUGARTEIKNING	B.p.T.	T.S.	220146-2439	KIRKJUVELLIR 12B HAFNARFIRÐI		SKV.	1:50
DTG.		DAGS.		TEIKN.	HANNAÐ	SAMFYRKT	KENNINGA	RAFLÖGN KJALLARA	TEIKN.	2
								TERA	TR. 2	AF 10
								RAFMA GNSVERKFRÆÐISTOFA	VERKIS.	15-026
								EDMUND BELLERSEN	ÖG.	A
								TRAUSTRISVEINIBÖRSNIO		
								RAFMA GNSVERKFRÆÐISTOFA		
								SÍMI 5687388		
								SÍMI 5687390		