


KJALLARI

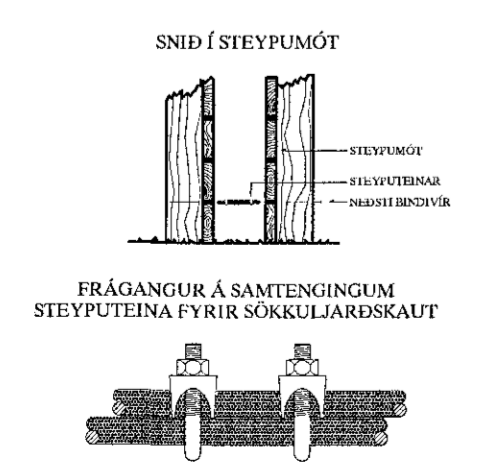

**SKÝRINGAR**  
 LAGNIR ERU HULDAR 16mm PLASTPÍPUR OG TAUGAR 3x1,5.  
 HÆÐ Á ROFUM SÉ 105 sm.  
 TENGLAR VID ROFA SÉU Í SÖMU HÆÐ OG ROFAR.  
 HÆÐ Á TENGLUM SÉ 20sm.  
 HÆÐ Á VEGGLJÓSUM YFIR VÖSKUM SÉ 210sm.  
 MÁLSTRAUMUR ROFA SÉ 10A, EN TENGLA 16A.  
 ☉ SJÓNVARP, F = BÆJARSÍMI, T = HITANEMAR F. GÓLFHITA H=160sm  
 H = HÁTALARADÓSIR H=20sm, DS = DYRASÍMI H=130sm  
 [R] REYKSKYNJARI jóniskur  
 [R]o REYKSKYNJARI optiskur  
 ○ HREYFISKYNJARI ÞJÓFAVARNARKERFIS H=V/LOFT

*Hjortur Guðmundur Sigmundsson*  
 Aritun aðalhönnuðar

A		15-11-24	HEIMTAUGAR-OG FULLNADARTEIKNING	B.P.T.	T.S.	<i>Tera</i>	220146-2439	KIRKJUVELLIR 12B HAFNARFIRÐI	MKV. 1:50
ÚTG.	DAGS			TEK.N.	HANNAÐ	SAMÞYKKT	KENNTALA	SMÁSPENNULÖGN KJALLARA	TEKNSR. 6
								TERA S/F	SÍÐASTA TSL. 6
								RAFMAGNSVERKFRÆÐISTOFA	TSL. 6 AF 10
								EDMUND BELLESEN RAFMAGNSLEIÐIR SÍMÍ 5687988	ÚTG. A
								TRAUTI SVENBORGSSON RAFMAGNSLEIÐIR SÍMÍ 5687790	VERNSL. 15-026