


Grunnmynd 2.hæð
M 1:50

Samþykkt þann
09 FEB 2016
Byggingafultrúnni / Hálfmúr 31
Eh. Sigurður Steinar Jónsson

ABALHÖNNUNUR

ÚTG. DAGS.	ÚTGÁFUERILL	HANNAÐ TEKN. YFIRF.

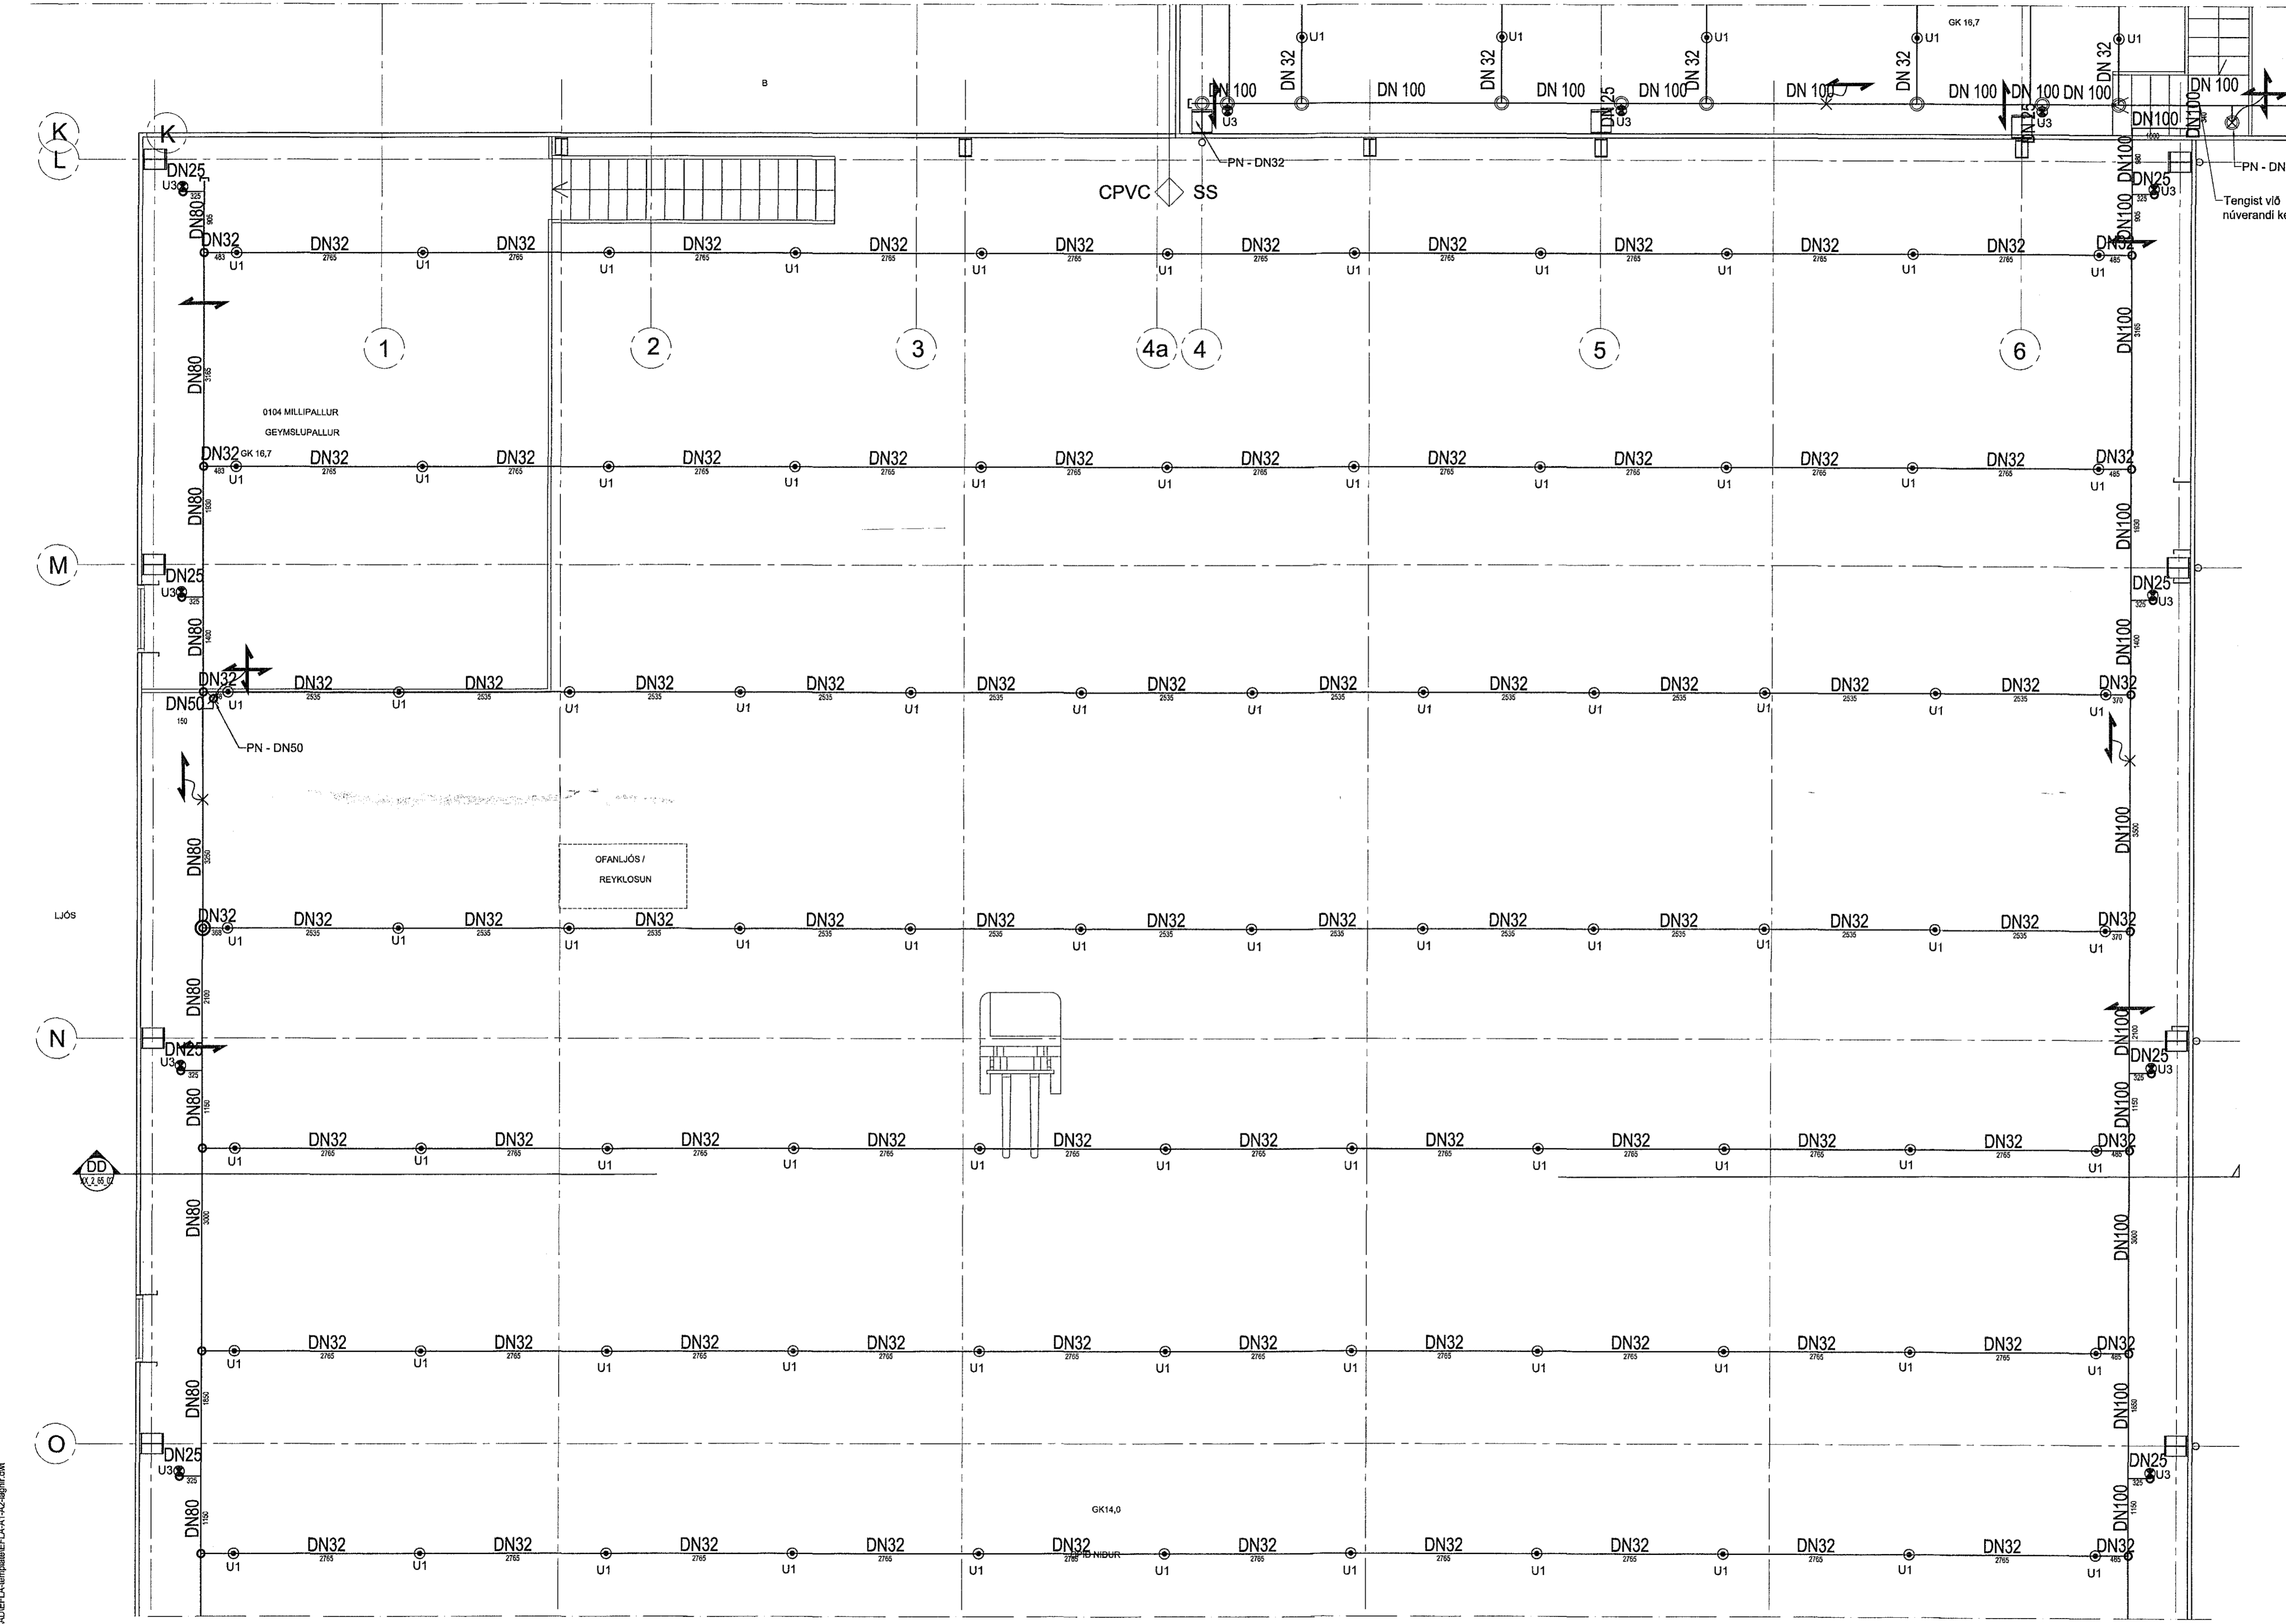

TÁKN

VATNSGJALDING
 LONG
 RENNSLI MIÐ HÉBANDI
 SPUNNI EIVA STÓÐURGA / STÓÐURVI
 SPUNNI EIVA HÉBANDI
 SPUNNI EIVA STÓÐURGA / STÓÐURVI
 ENSTRÉYMISLÖG
 RENNSLI
 SÍA
 TÆMING
 SLÁVURK TÆMING
 DEILA
 VANDI MIÐ FYRIR
 HVAÐI MIÐ FYRIR
 HVAÐI MIÐ FYRIR
JARÐSKJÁLFTA FESTA
 FESTA SEM EKKI LEYFIR
 FÆRISLU LAGNA
 FESTA SEM EKKI LEYFIR
 LÉNGI FÆRISLU LAGNA
 FESTA SEM EKKI LEYFIR
 HVAÐI MIÐ FYRIR

ÚÐASTÚTAR
 U1 VATNSGJAFI
 U2 VATNSGJAFI
 U3 VATNSGJAFI
 U4 VATNSGJAFI
 U5 VATNSGJAFI

Svart stál snittú
(EN 2440 / EN 10241 - 10255)

Þvermál pípu [DN]	Þvermál pípu d _s [mm]	Veggþykkt röra s [mm]	Inna- þvermál d _i [mm]	
20	26,9	2,6	21,7	3/4"
25	33,7	3,2	27,3	1"
32	42,4	3,2	36	5/4"
40	48,3	3,2	41,9	1 1/2"
50	60,3	3,6	53,1	2"
65	75,9	3,6	68,7	2 1/2"
80	88,7	4,0	80,7	3"
100	114	4,5	105	4"
125	139,6	5,0	129,6	5"
150	165,2	5,0	155,2	6"

EFLA
VERKFRÆÐISTOFA
Sími: 412 6000 www.efla.is

Hraðflutningar / FEDEX
Selhella 9
221

Lagnir
Vatnsúðakerfi
Grunnmynd 2.hæð

TEKNIÐMÉR BLAÐSTÆRD HANNAÐ: RJa
4397-001 A1 TEKNAÐ: RJa
02_2_63_05 YFIRFARIR: AA

DAGS. MELIÐVARDI ÚTGÁFA
01.02.2016 1:50 A

SAMÞYKKT: Rinnu H. Skens
Kerfi: 031149-4449